


SANACE TĚLESA ŽELEZNIČNÍHO SPODKU NA TRATI DĚČÍN - JEDLOVÁ
V KM 25,880 -25,980

SO 11-11-01 ČESKÁ KAMENICE - HORNÍ KAMENICE, ŽELEZNIČNÍ SPODEK
SITUACE M 1:200

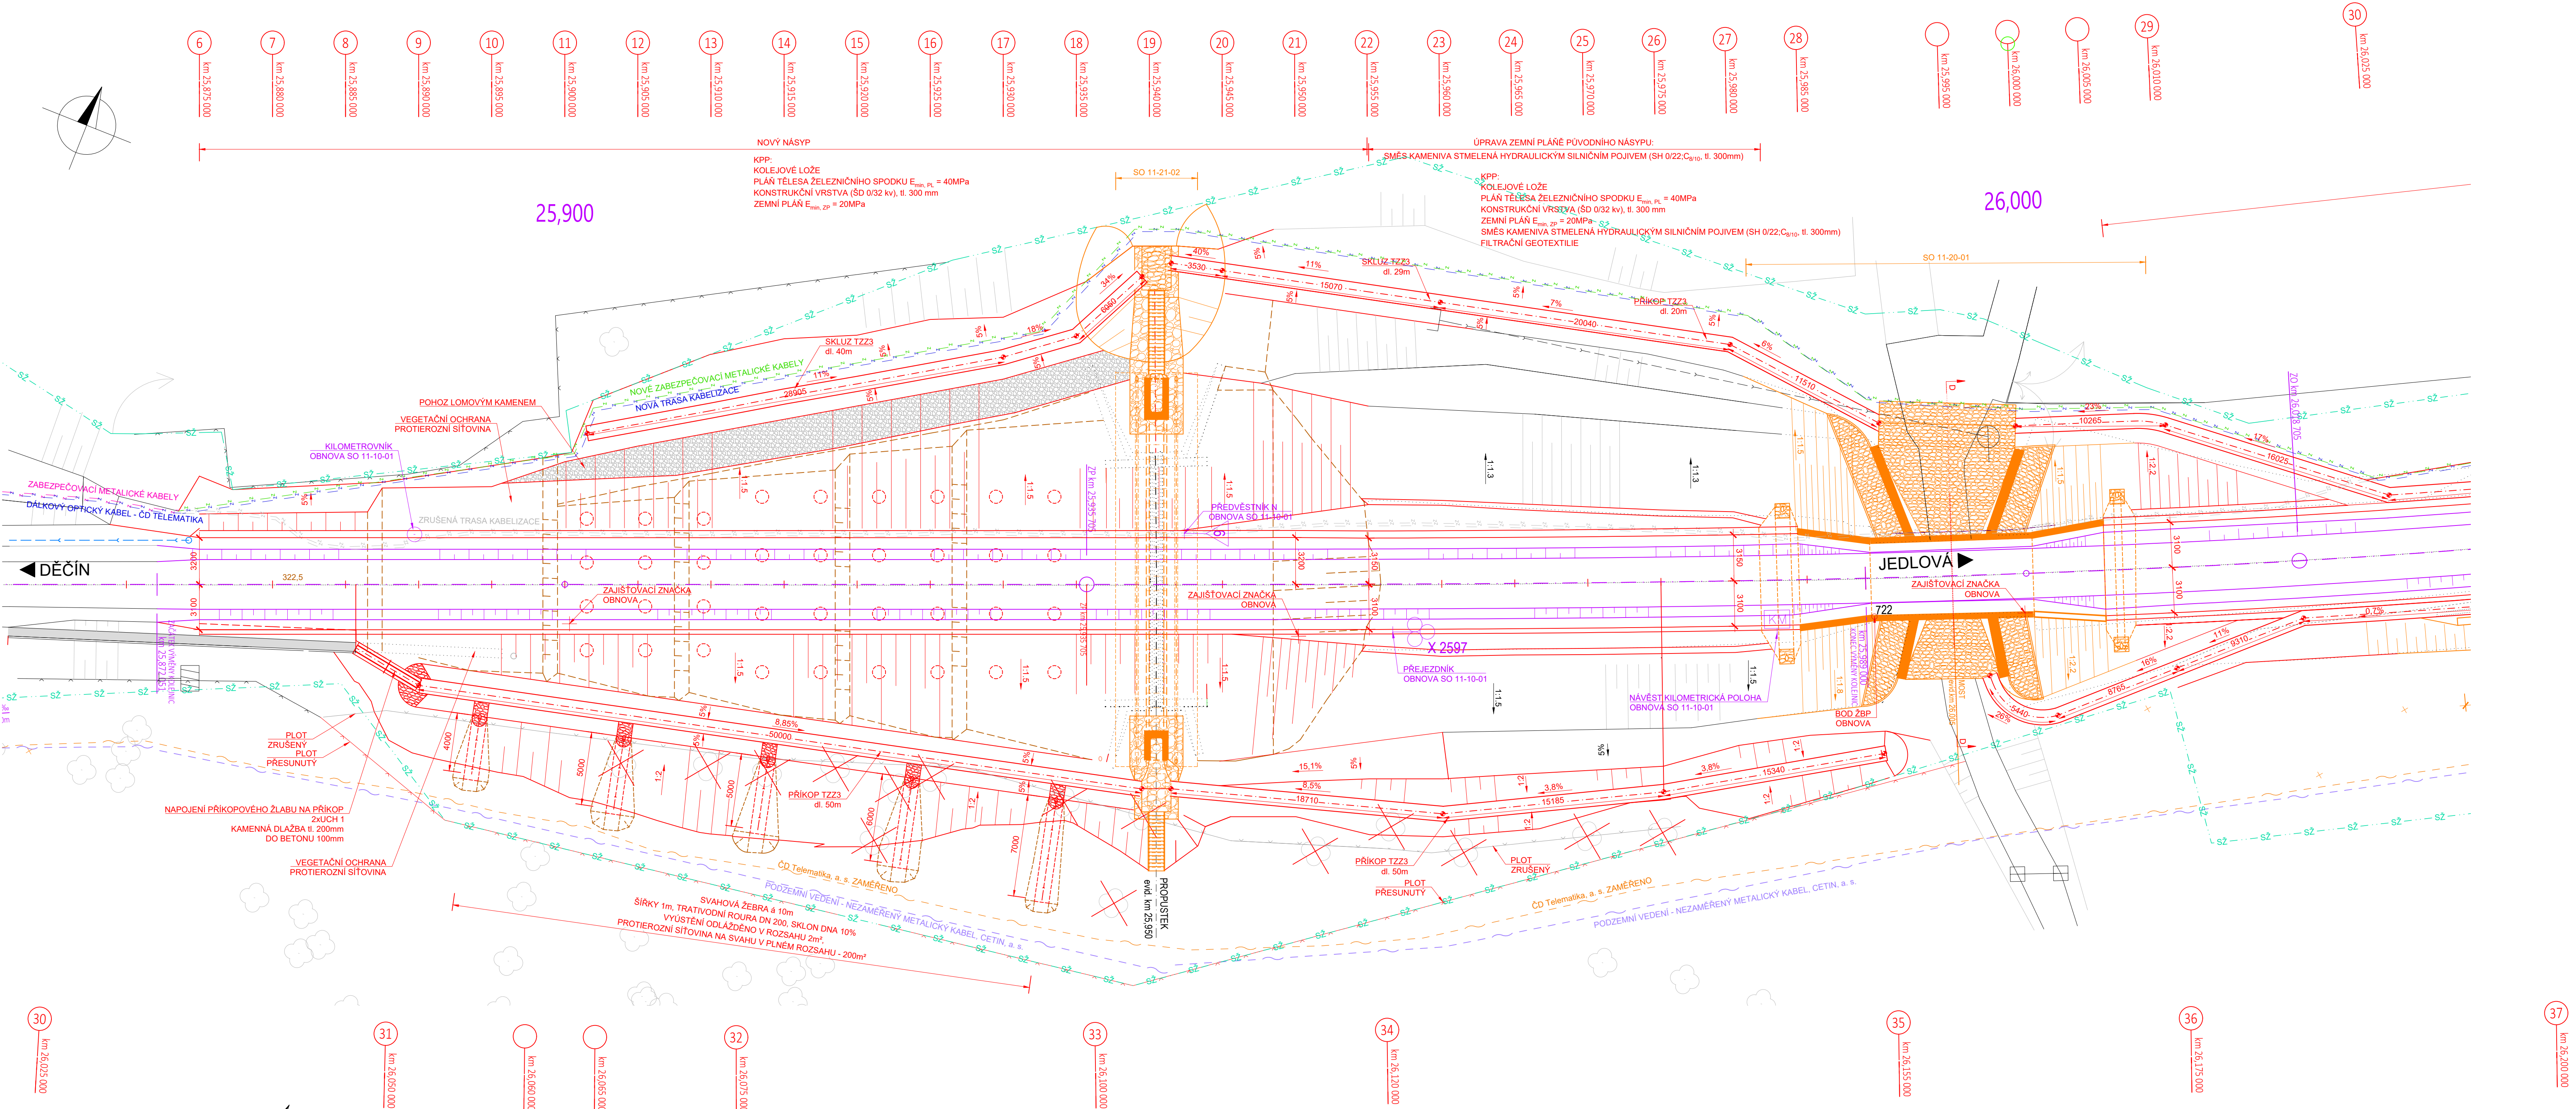

LEGENDA ČAR:

- KATASTR - HRANICE
- KATASTR - SLUČKY
- KATASTR - HRANICE SPRÁVY ŽELEZNIC, s.o.

LEGENDA INŽENÝRSKÝCH SÍTÍ


- PODZEMNÍ VEDENÍ - NEZAMĚŘENÝ METALICKÝ KABEL, CETIN, a. s.
- ČD TELEMATIKA a.s.
- STÁVAJÍCÍ TRASA - ZABEZPEČOVACÍ METALICKÝ KABEL SSZT, SŽ a.s.
- DÁLKOVÝ OPTICKÝ KABEL 72vi, v CHRÁNIČE HDPE modrá, ČD-Telematika
- NOVÁ TRASA - ZABEZPEČOVACÍ METALICKÝ KABEL SSZT, SŽ a.s.
- ZRUŠENÁ TRASA KABELIZACE

LEGENDA SOUVISEJÍCÍCH SO

- SO 11-11-01 Česká Kamenice - Horní Kamenice, železniční spodek
- SO 11-20-01 Česká Kamenice - Horní Kamenice, most ev. km 26,005
- SO 11-20-02 Česká Kamenice - Horní Kamenice, most ev. km 26,147
- SO 11-21-02 Česká Kamenice - Horní Kamenice, propustek ev. km 25,950
- SO 11-24-01 Česká Kamenice - Horní Kamenice, zárubní zeď v km 26,025-26,060
- SO 11-10-01 Česká Kamenice - Horní Kamenice, železniční svršek

SOUŘADNICOVÝ SYSTÉM: S-JTSK
VÝŠKOVÝ SYSTÉM: Bvp

M: 1 : 200
5m 0 10m 20m

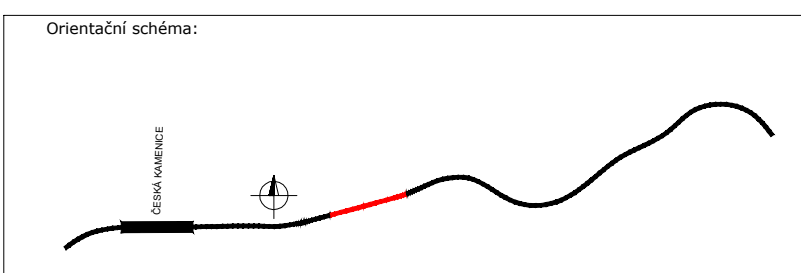

Rašbu oprávněné osoby:

Revize:	Datum:	Popis:	Kontroloval:
P01	03.11.22	Dokumentace k připomínkám	JAN GREPL
P02	19.1.23	Zpracování připomínek	JAN GREPL
P03	30.9.23	Rašbu oprávněné osoby po km 26,200, dokumentace k připomínkám	JAN GREPL
P04	30.11.23	Zpracování připomínek	JAN GREPL

Stavěbník/investor:	Správa železnic, státní organizace	
Adresa:	Dílničská 1432/18, 400 01 Ústí nad Labem	
Zakazatel investice:	Stavění správa západ	
Adresa:	Ka Švánci 656/3, 186 00 Praha 8 - Karlín	

Zhotovitel stavby:	DIPONT s.r.o.	
Adresa:	Křižská 1432/18, 400 01 Ústí nad Labem	
Kontakt:	A: +420 475 201 724 E: dipont@dipont.cz	
Hlavní projektant (mip):	Ing. Jan Grepl	Ověřovatel projektant:
Speciálka:	Ing. Jan Grepl	Ing. Jan Grepl
Zpracovatel:	Ing. Jan Grepl	Ing. Jan Grepl

Název stavby/síce:	Sanace tělesa železničního spodku na trati Děčín - Jedlová v km 25,880 -25,980	Označení (S-kód):
Název části:	Stavění část	S620000336
Název objektu:	Česká Kamenice - Horní Kamenice, železniční spodek	Označení stavby:
Název přílohy:	Situace	Označení části: D.2.1.1
Název dílčí části přílohy:	Katastrální část	Označení objektu/komplexu: SO 11-11-01
Ústecký kraj:	Horní Kamenice	Číslo přílohy: 2.0.2.1
Ústecký kraj:	Horní Kamenice	Paré:
Stupeň dokumentace:	Datum zpracování: 09/2023	Formát: 1:200
Číslo:	18044	Název: