



SANACE TĚLESA ŽELEZNIČNÍHO SPODKU NA TRATI DĚČÍN - JEDLOVÁ  
V KM 25,880 -25,980  
SO 11-11-01 ŽELEZNIČNÍ SPODEK  
PODÉLNÝ PROFIL M 1:100

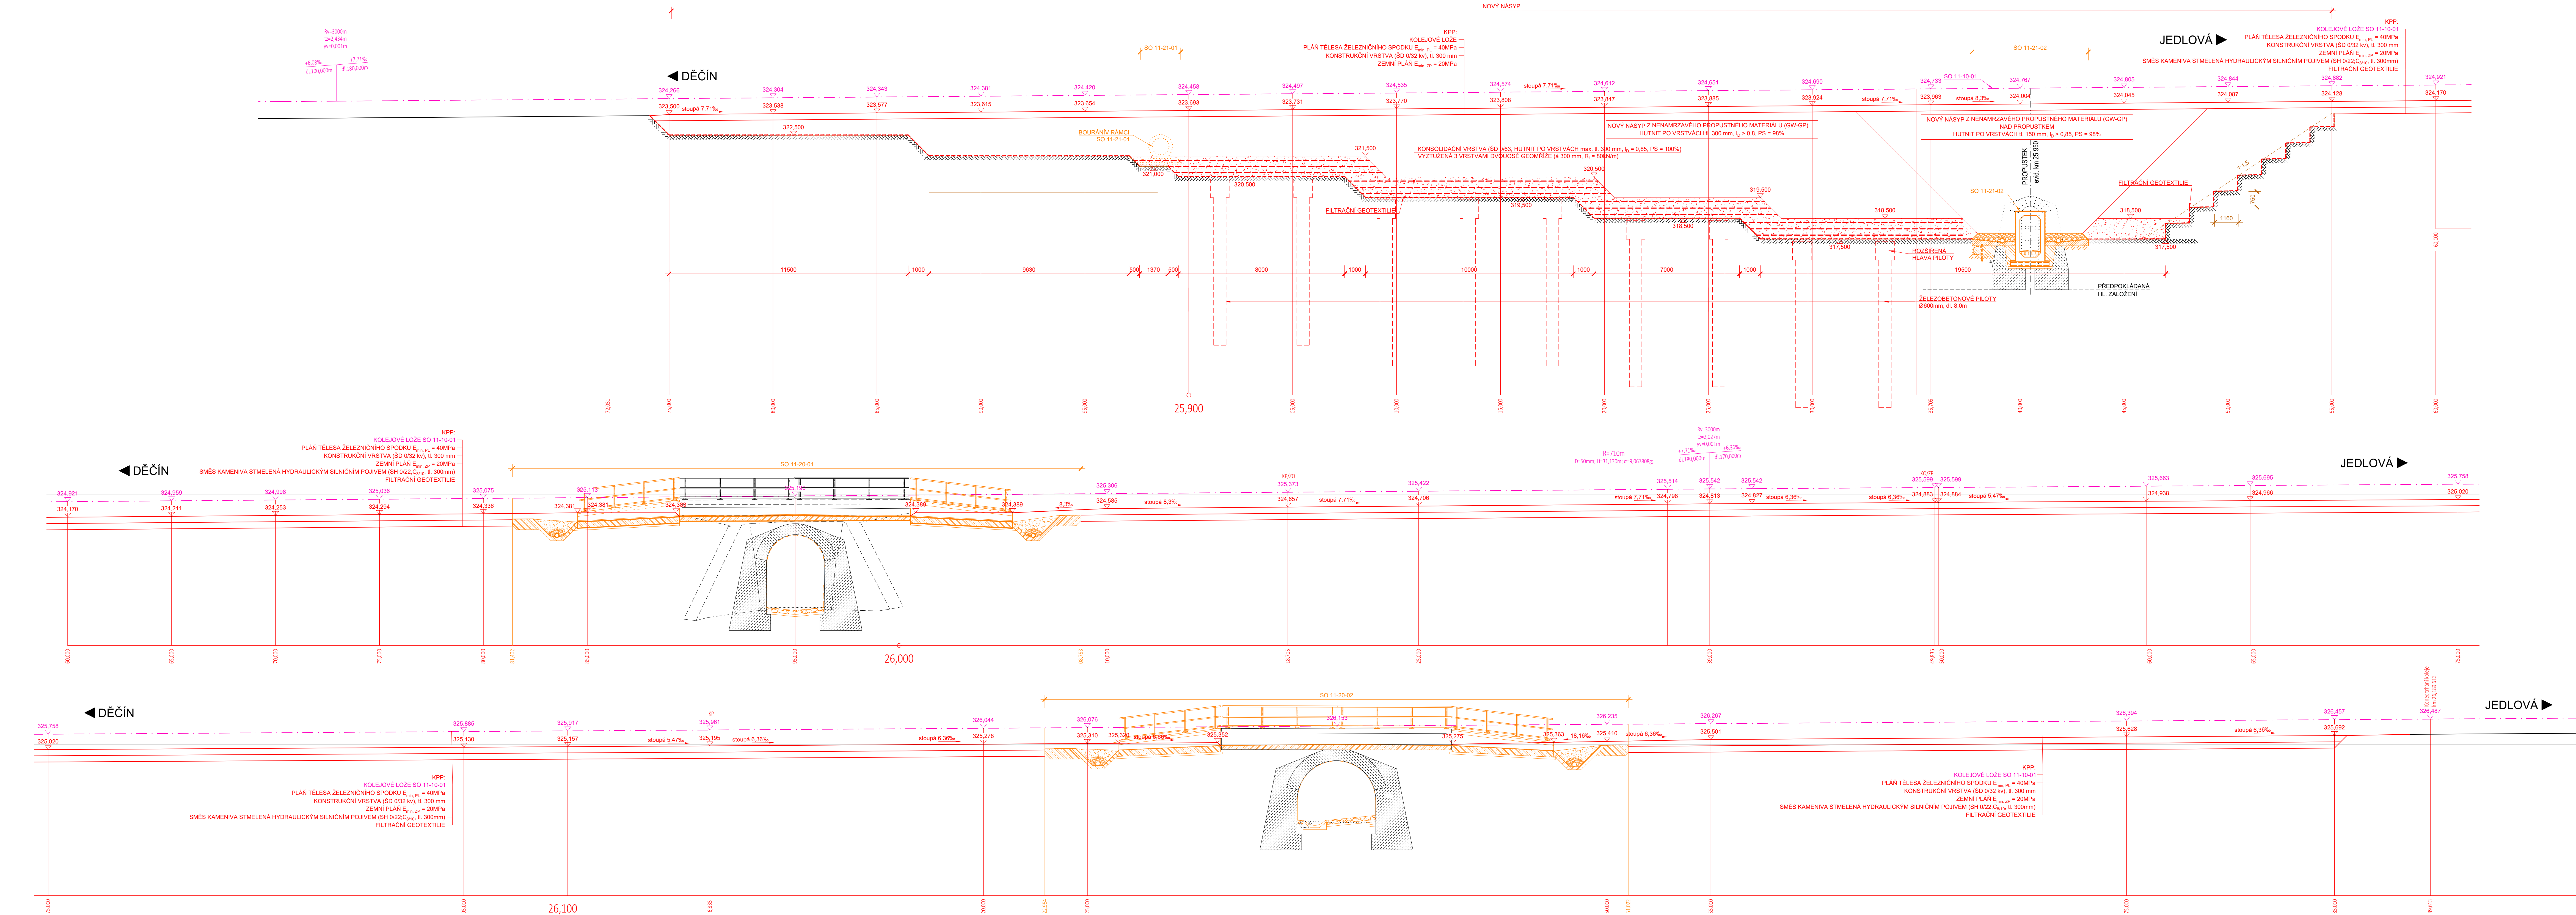

SOUŘADNICOVÝ SYSTÉM: S-JTSK  
VÝŠKOVÝ SYSTÉM: Bpv

LEGENDA SOUVISEJÍCÍCH SO

- SO 11-11-01 Česká Kamenice - Horní Kamenice, železniční spodek
- SO 11-20-01 Česká Kamenice - Horní Kamenice, most ev. km 26,005
- SO 11-20-02 Česká Kamenice - Horní Kamenice, most ev. km 26,147
- SO 11-21-02 Česká Kamenice - Horní Kamenice, propustek ev. km 25,950
- SO 11-24-01 Česká Kamenice - Horní Kamenice, zárubní zeď v km 26,025-26,060
- SO 11-10-01 Česká Kamenice - Horní Kamenice, železniční svršek

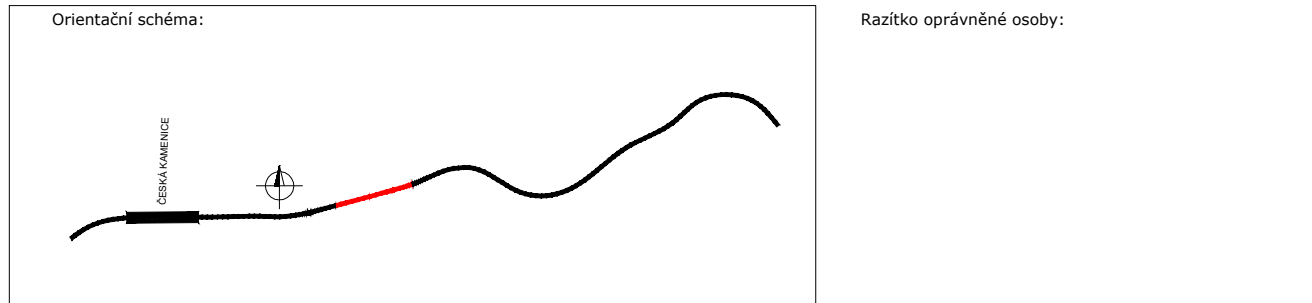

Revize	Datum	Popis	Kontrola
P01	03.11.22	Dokumentace k připomínkám	JAN GREPL
P02	19.1.23	Zpracování připomínek	JAN GREPL
P03	30.9.23	Rozšíření úseku po km 26,200, dokumentace k připomínkám	JAN GREPL
P04	30.11.23	Zpracování připomínek	JAN GREPL

Stavebník/investor:	Správa železnic, státní organizace	
Adresa:	Diázdná 1003/7, 110 00 Praha 1	
Zástupce investora:	Stavební správa západ	
Adresa:	Ke Stvancím 656/3, 186 00 Praha 8 - Karlín	
Zhotovitel stavby:	DIPONT s.r.o.	
Adresa:	Klíšská 1432/18, 400 01 Ústí nad Labem	
Kontakt:	T: +420 475 201 724 E: dipont@dipont.cz	
Hlavní projektant (HIP):	Ing. Jan Grepl	
Speciální:	Ing. Jan Grepl	Odpovědný projektant:
Ing. Jan Grepl	Ing. Jan Grepl	Ing. Jan Grepl
Zpracovatel:	Ing. Jan Grepl	Ing. Jan Grepl

Název stavby/akce:	Sanace tělesa železničního spodku na trati Děčín - Jedlová v km 25,880 -25,980	Označení (S-kód):
Adresa:	Klíšská 1432/18, 400 01 Ústí nad Labem	Označení zhotovitele:
Název části:	Stavební část	Označení části:
Název objektu:	Česká Kamenice - Horní Kamenice, železniční spodek	Označení objektu/komponenty:
Název přílohy:	Podélný profil	Číslo přílohy:
Název dílčí části přílohy:		Paré:
Kraj:	Katastrální území:	TUO:
Ústecký kraj	Horní Kamenice	086112
Stupeň dokumentace:	Datum zpracování:	Formát:
DUSP	09/2023	14xA4
Stupeň dokumentace:	Datum zpracování:	Formát:
DUSP	09/2023	14xA4
Stupeň dokumentace:	Datum zpracování:	Formát:
DUSP	09/2023	14xA4