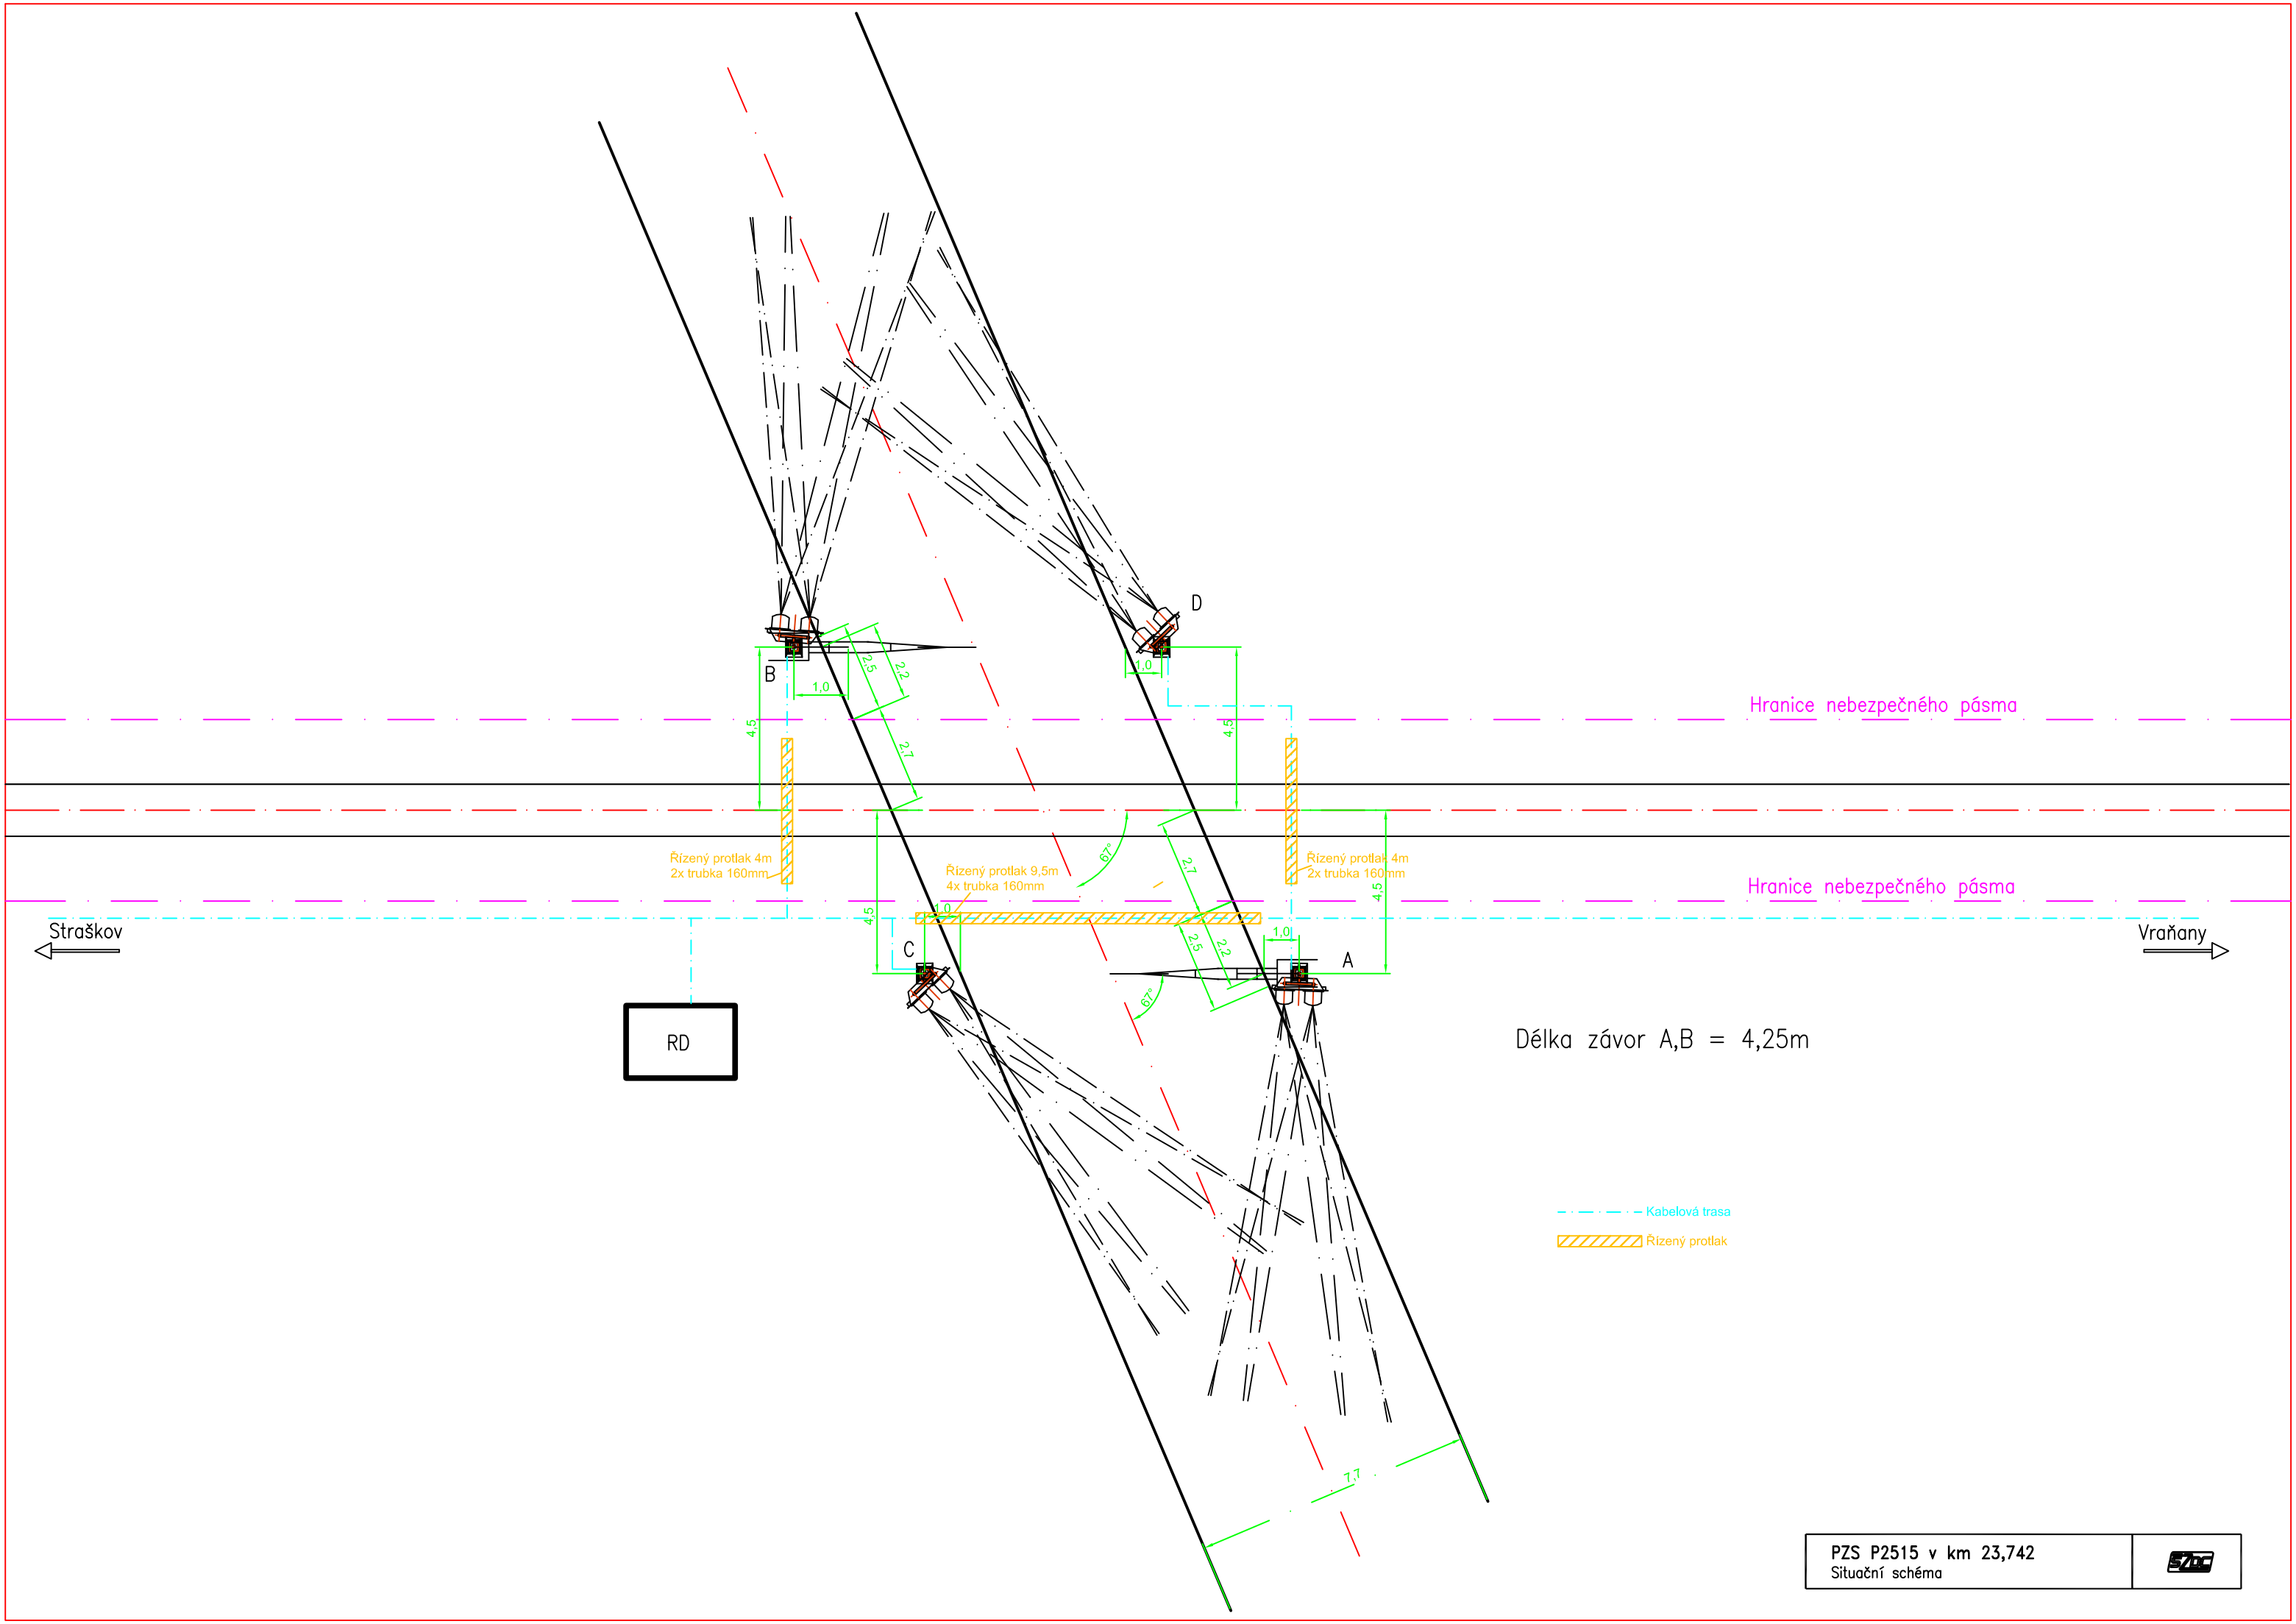

PZS P2515 v km 23,742
Situační schéma