


Vraňany
Traťová rychlost: 50 km/h
Zábrzdná vzdálenost: 400m

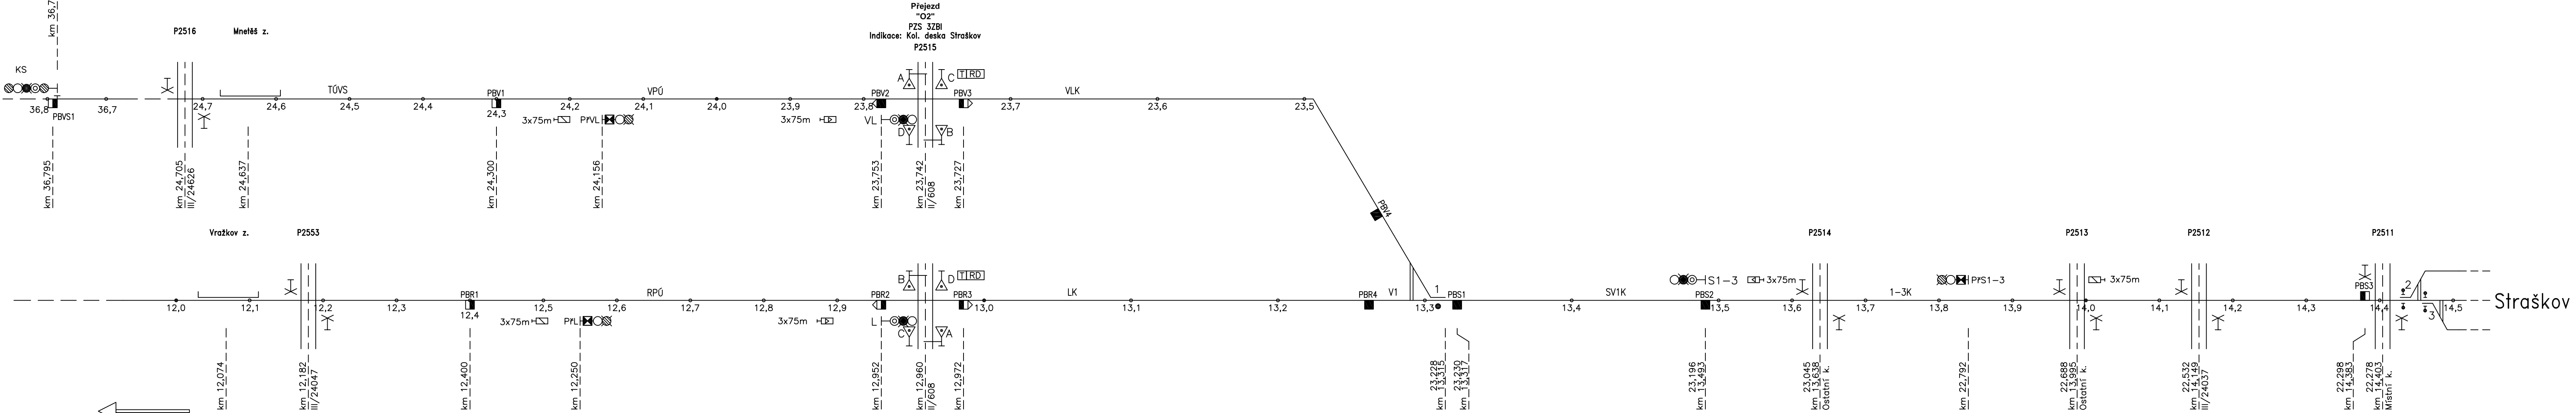

Roudnice n.L. –Hracholusky
Traťová rychlost: 50 km/h
Zábrzdná vzdálenost: 400m

TABULKA NÁVĚSTIDEL

náv.	km
PfL	12,250
L	12,952
PfVL	24,156
VL	23,753
PfS1–3	22,792
S1–3	23,196

TABULKA POČÍTAČŮ NÁPRAV

úsek	senzory	*)PBDV
RPÚ	PBR1, PBR3	
LK	PBR2, PBR4	
V1	PBS1, PBR4, PBV4	
SVK1	PBS1, PBS2	
1–3K	PBS2, PBS3	
VPÚ	PBV1, PBV3	
VLK	PBV2, PBV4	
TÚVS	PBV2, PBVS1	

TABULKA RYCHLOSTÍ

na/z KOLEJE	rozhodné výhybky	RYCHLOST od/do Roudnice n. L.
1–3K	1+	traťová

na/z KOLEJE	rozhodné výhybky	RYCHLOST od/do Vraňany
1–3K	1+	traťová

ZVÝŠENÍ BEZPEČNOSTI NA ŽELEZNIČNÍCH
PŘEJEZDECH V KM 12,960 A 23,750 V ŽST STRAŠKOV

PZZ KM 12,960 a KM 23,750

SITUAČNÍ SCHÉMA



Správa železniční dopravní cesty, státní organizace
Oblastní ředitelství Ústí nad Labem

Číslo výkresu
0302