

Legenda

— VRT MB1

● sondy mimořádná_etapa

● sondy archivní

Svahová nestabilita plošná

Aktivní

Dočasně uklidněné

Uklidněné

--- linie svahové nestability

— zájmové území hluboký zářez

Název zakázky:	RS 1 VRT Prosenice – Ostrava-Svinov, I. část, Prosenice – Hranice na Moravě		Datum	listopad 2023
	Mimořádná etapa podrobného geotechnického průzkumu			
	Projekt geologických prací		Měřítko	1:1000-
Název přílohy:	Situace sond -svahová nestabilita – Lipník		Číslo přílohy	2.1.1
	Zdroj podkladu ČÚZK, ČGS		Číslo výtisku	

Legenda

VRT MB1

sondy mimořádná_etapa

sondy archivní

Svahová nestabilita plošná


Aktivní

Dočasně uklidněné


Uklidněné

linie svahové nestability

zájmové území hluboký zářez

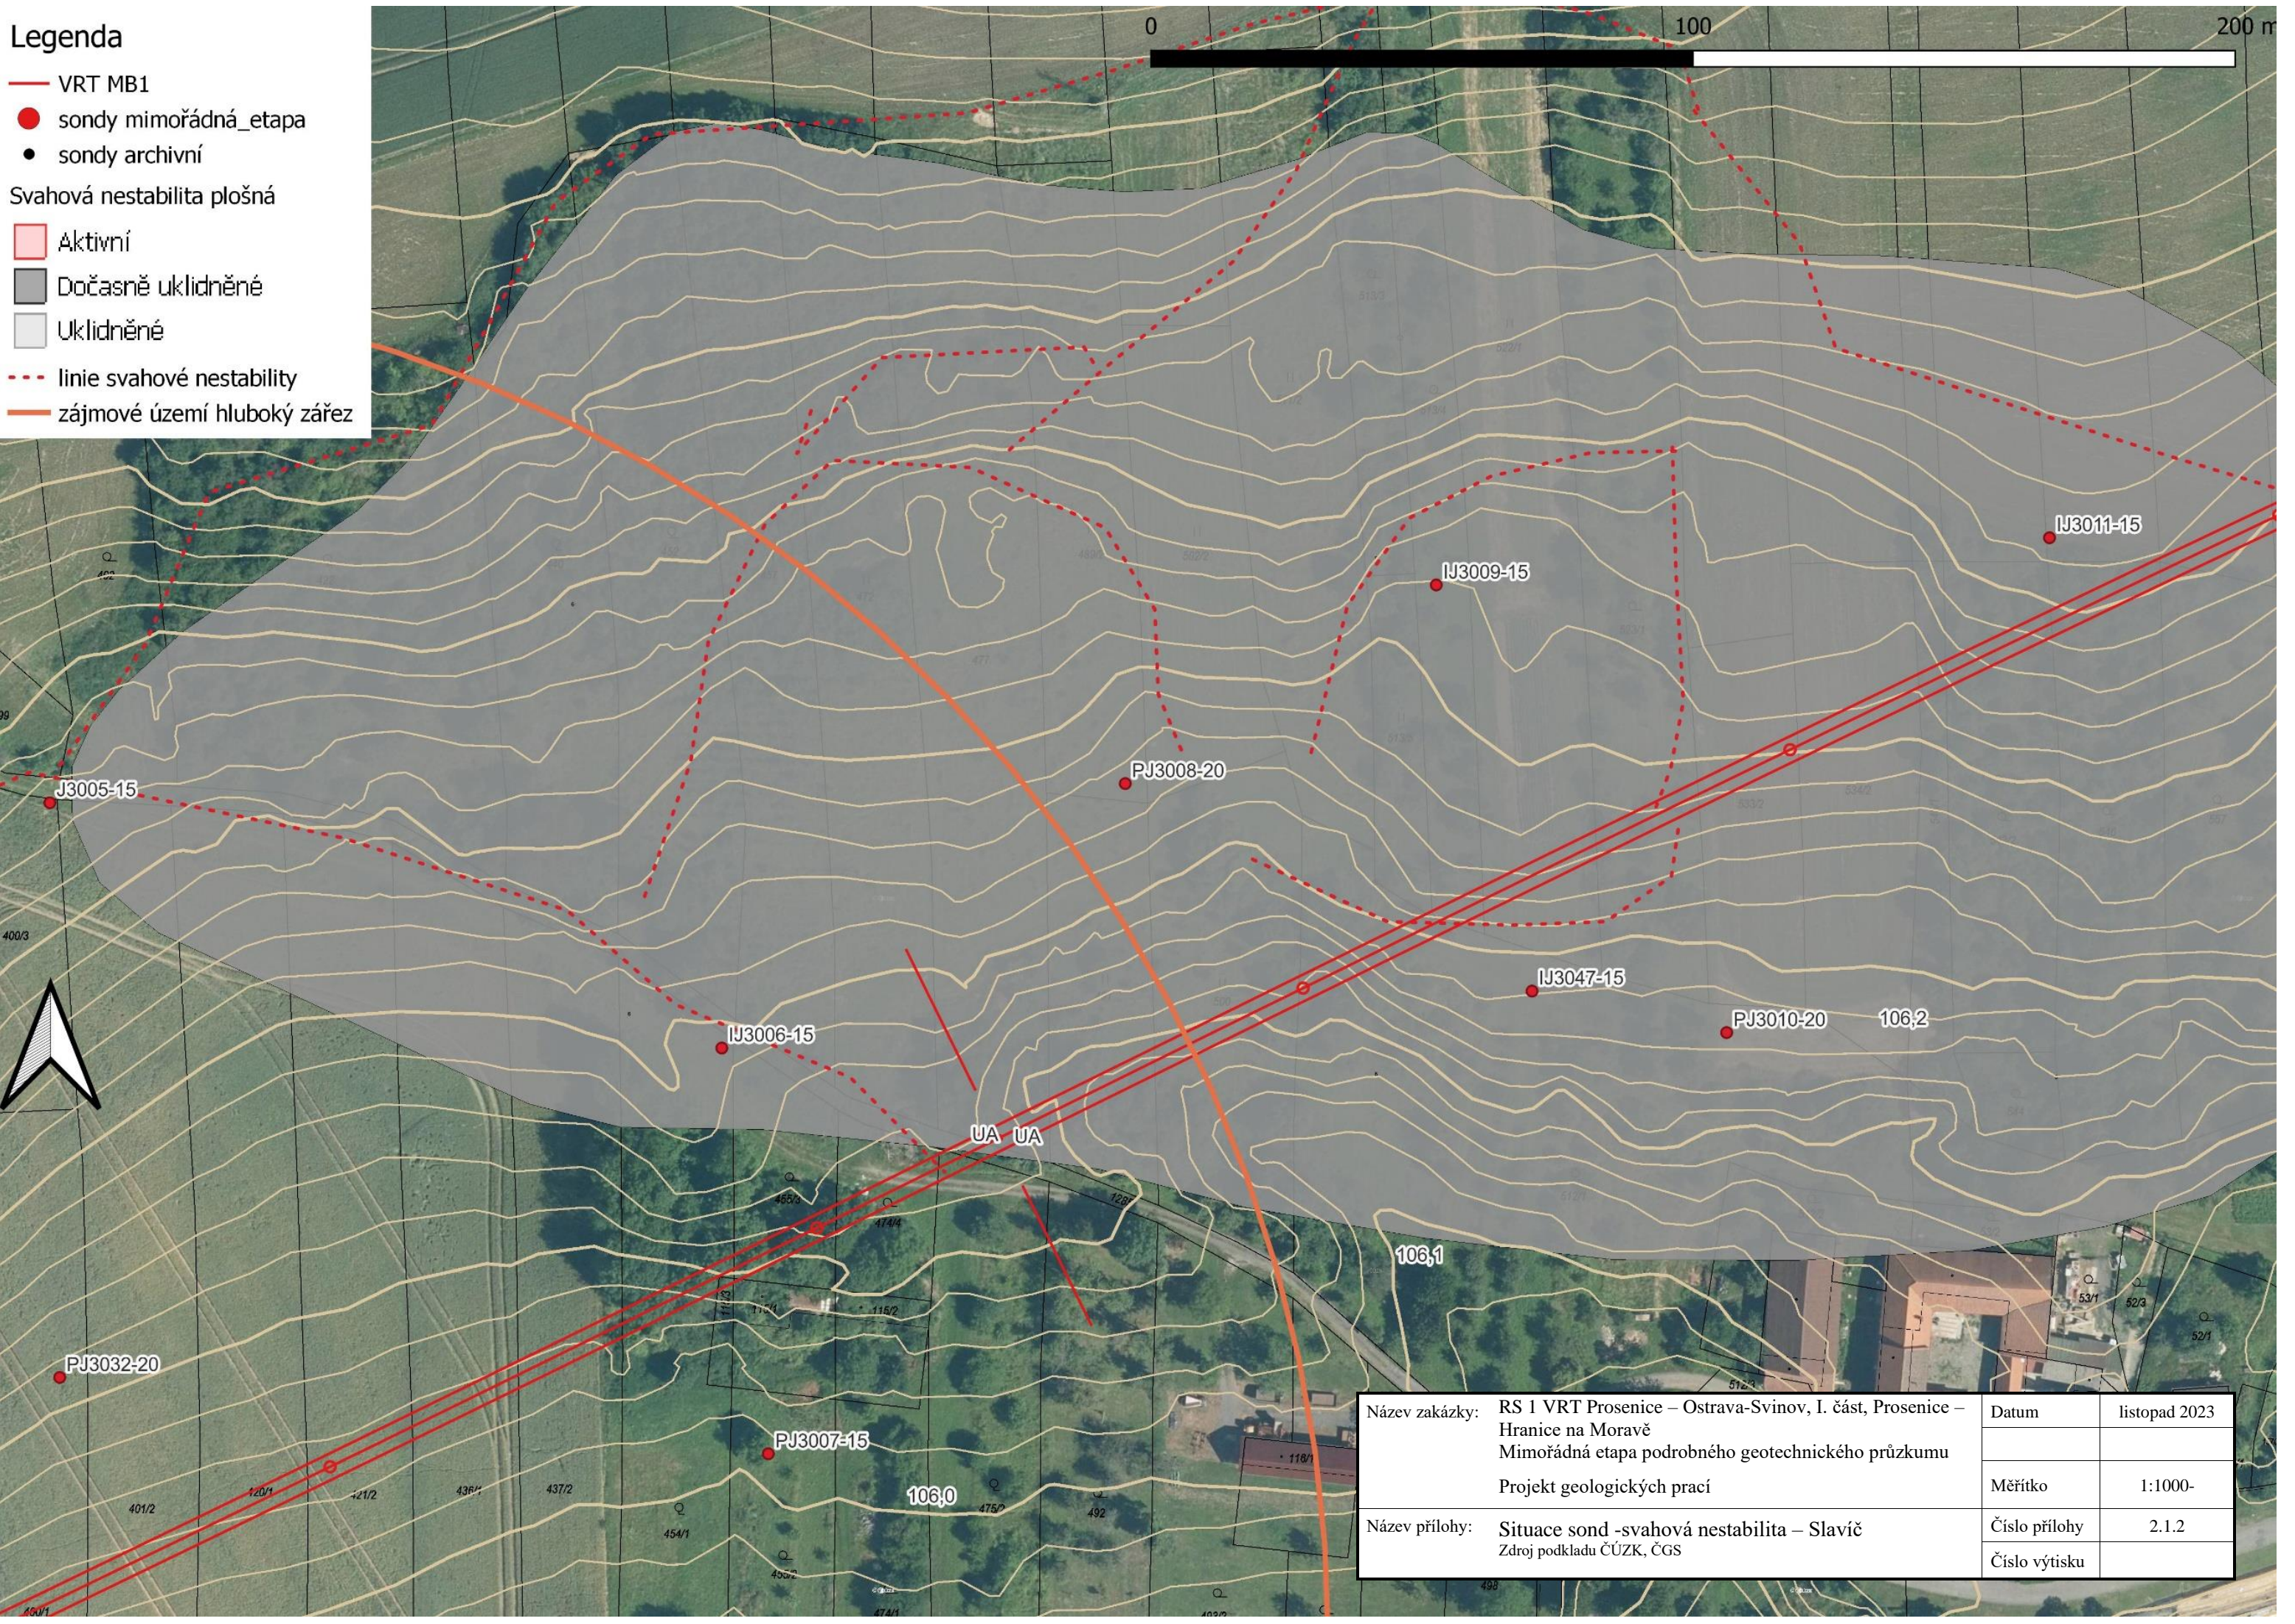

Název zakázky:	RS 1 VRT Prosenice – Ostrava-Svinov, I. část, Prosenice – Hranice na Moravě Mimořádná etapa podrobného geotechnického průzkumu Projekt geologických prací	Datum	listopad 2023
		Měřítko	1:1000-
Název přílohy:	Situace sond -svahová nestabilita – Slavič Zdroj podkladu ČÚZK, ČGS	Číslo přílohy	2.1.2
		Číslo výtisku	

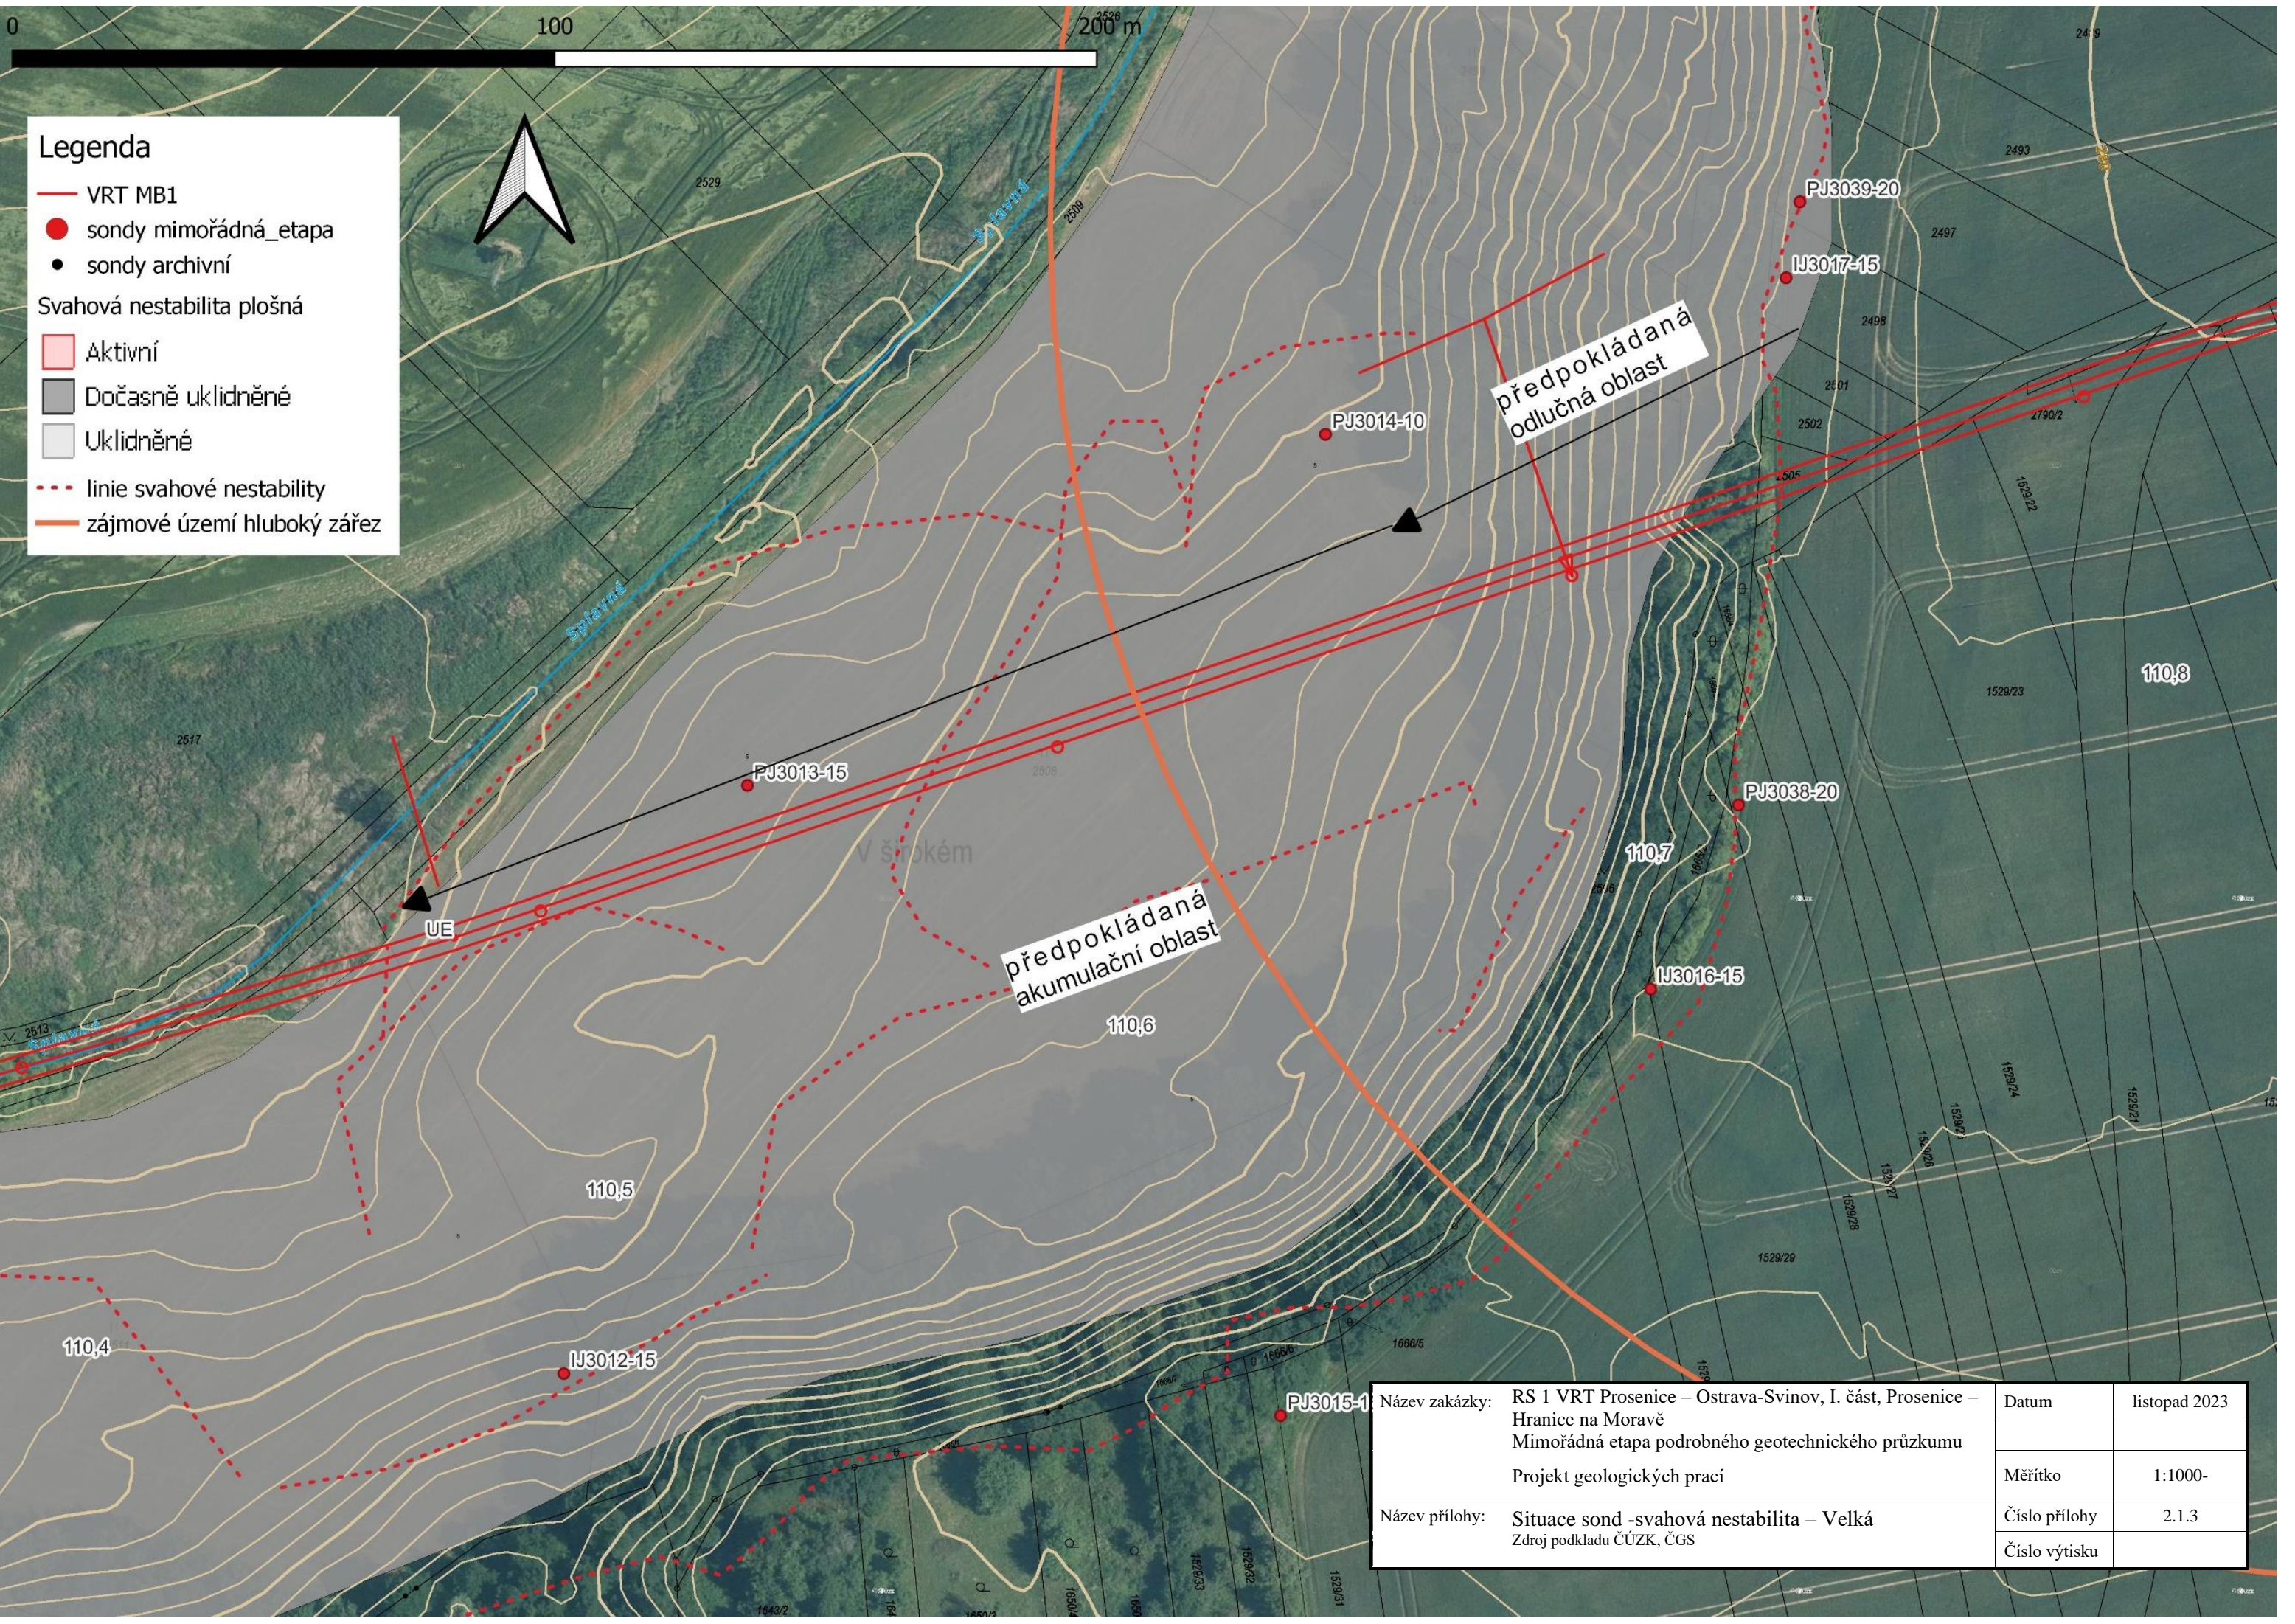

Legenda

VRT MB1

sondy mimořádná_etapa

sondy archivní

Svahová nestabilita plošná

Aktivní


Dočasně uklidněné

Uklidněné

linie svahové nestability

zájmové území hluboký zářez

Název zakázky:	RS 1 VRT Prosenice – Ostrava-Svinov, I. část, Prosenice – Hranice na Moravě Mimořádná etapa podrobného geotechnického průzkumu Projekt geologických prací	Datum	listopad 2023
		Měřítko	1:1000-
Název přílohy:	Situace sond -svahová nestabilita – Velká Zdroj podkladu ČÚZK, ČGS	Číslo přílohy	2.1.3
		Číslo výtisku	

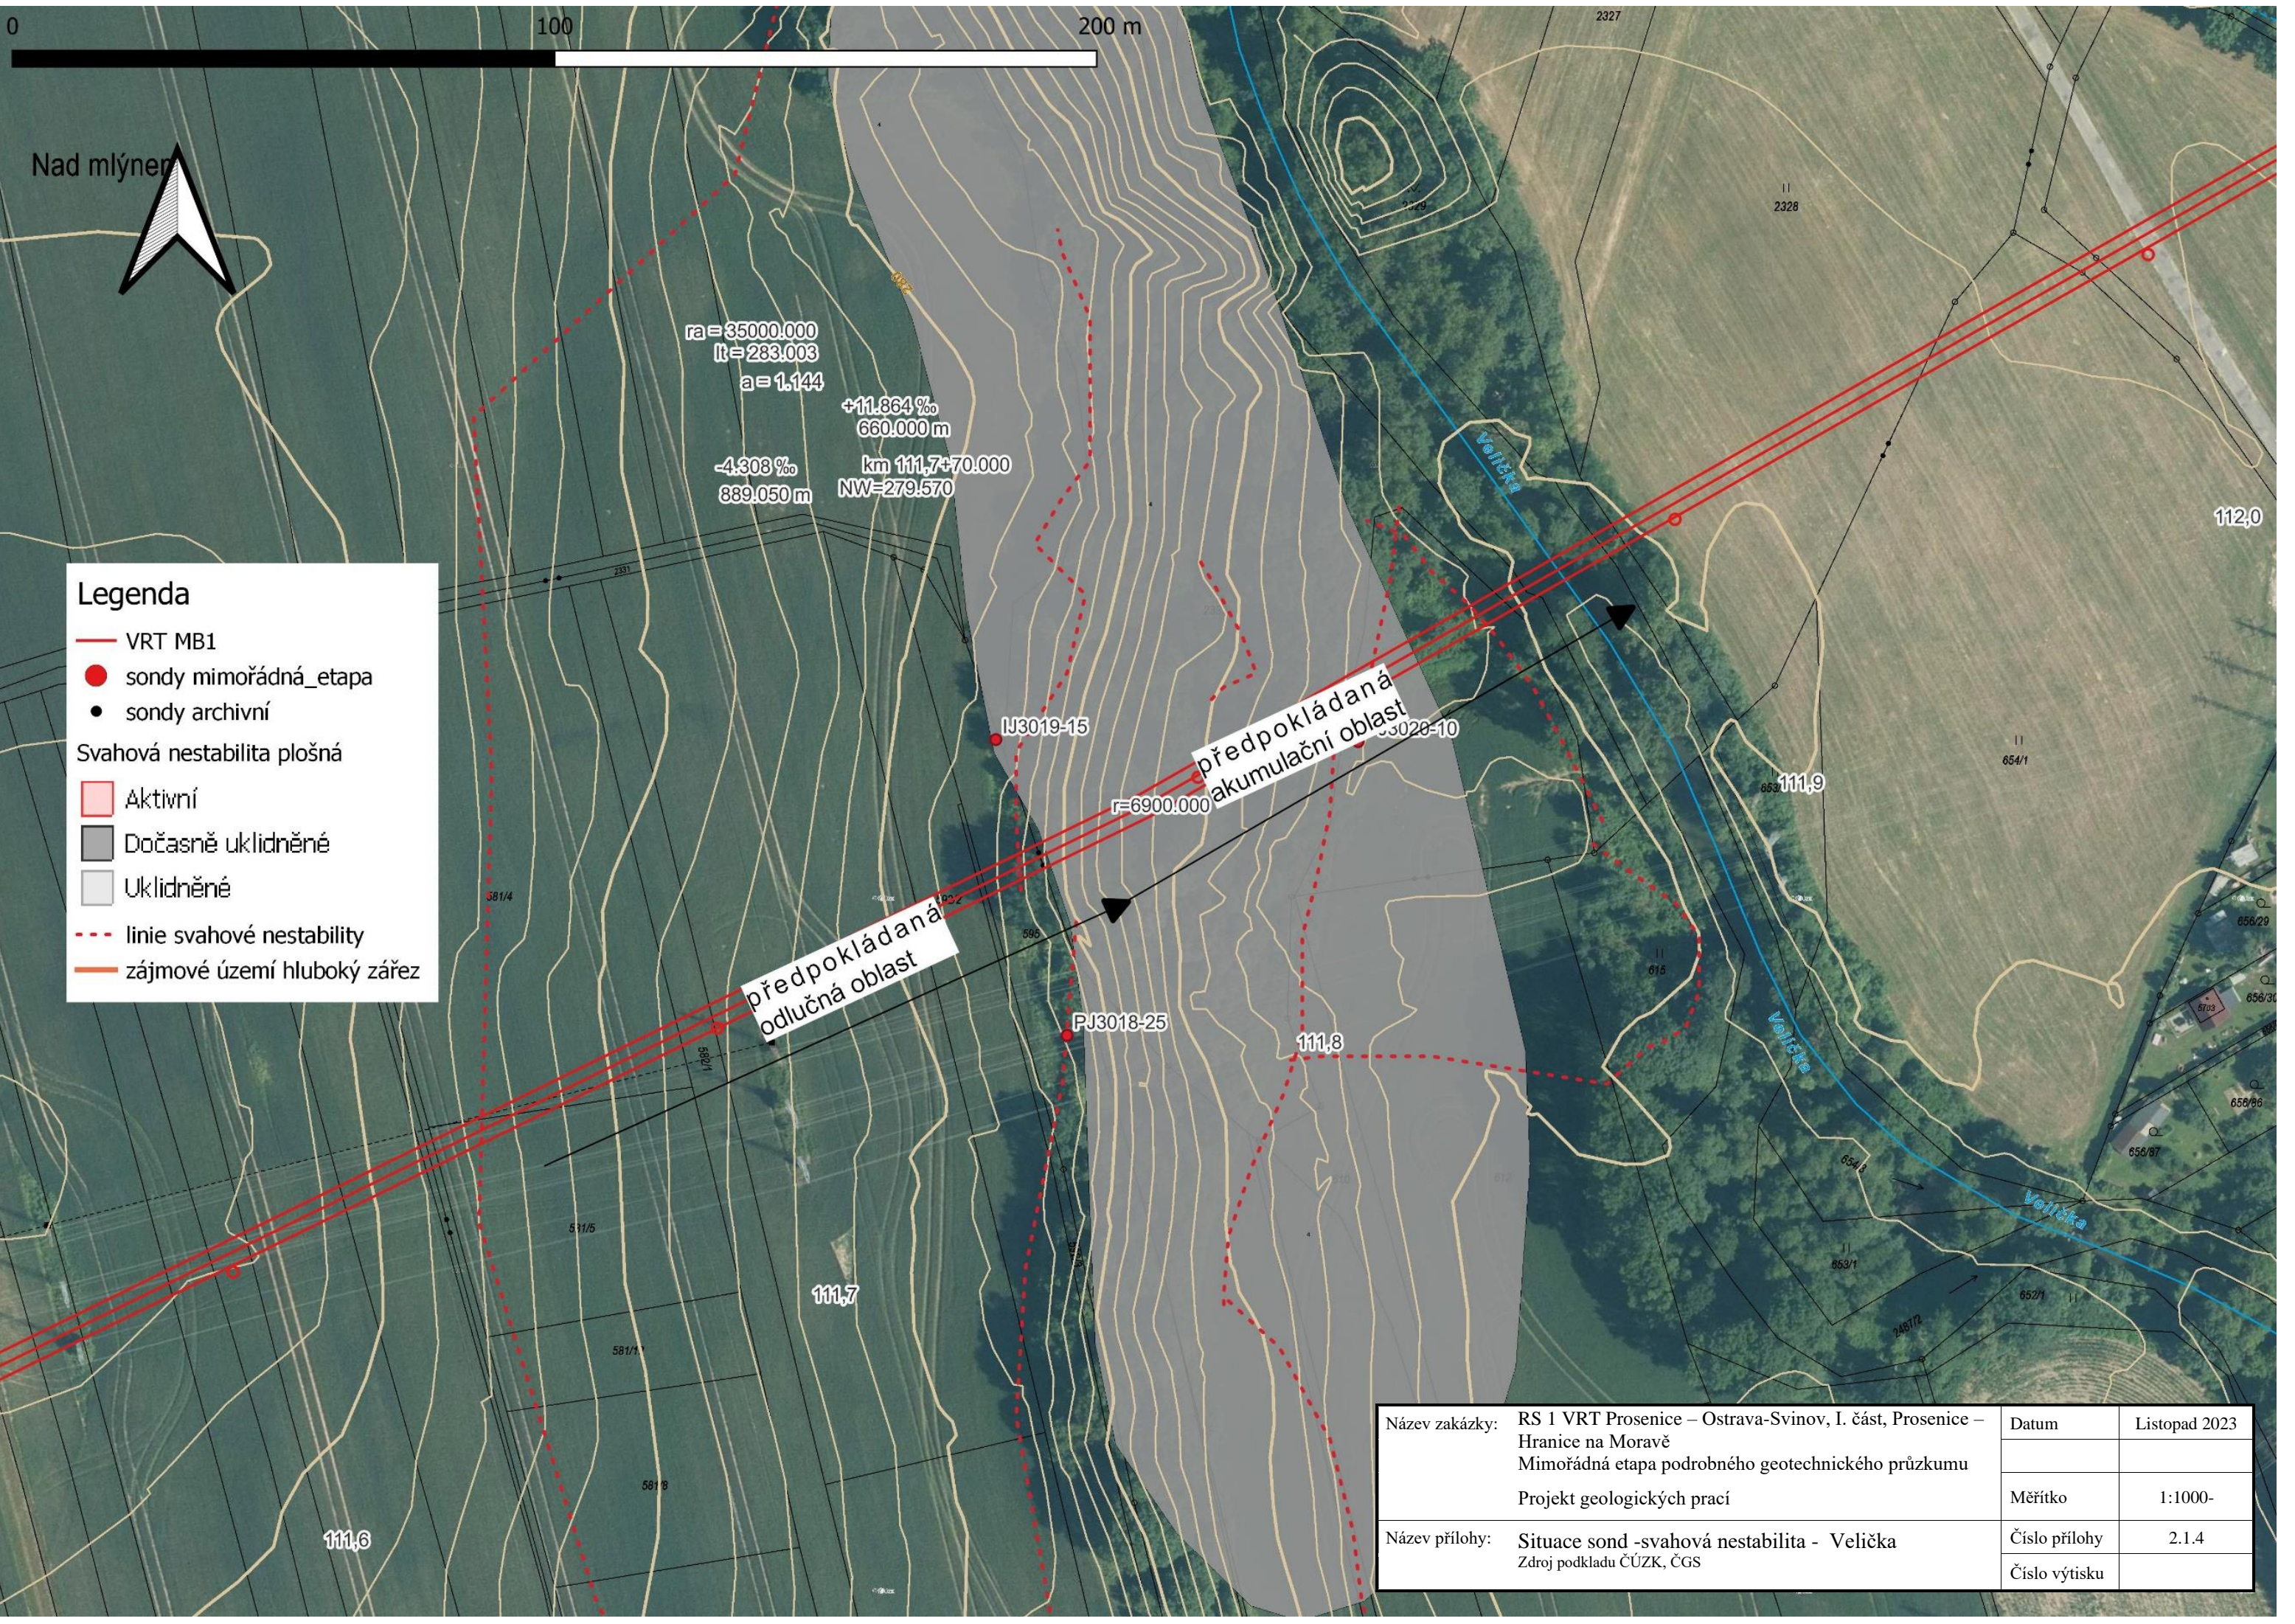

Legenda

— VRT MB1

● sondy mimořádná_etapa

● sondy archivní

Svahová nestabilita plošná

Aktivní

Dočasně uklidněné

Uklidněné

--- linie svahové nestability

— zájmové území hluboký zářez

Název zakázky:	RS 1 VRT Prosenice – Ostrava-Svinov, I. část, Prosenice – Hranice na Moravě		Datum	Listopad 2023
	Mimořádná etapa podrobného geotechnického průzkumu			
	Projekt geologických prací		Měřítko	1:1000-
Název přílohy:	Situace sond -svahová nestabilita - Velička		Číslo přílohy	2.1.4
	Zdroj podkladu ČÚZK, ČGS		Číslo výtisku	