
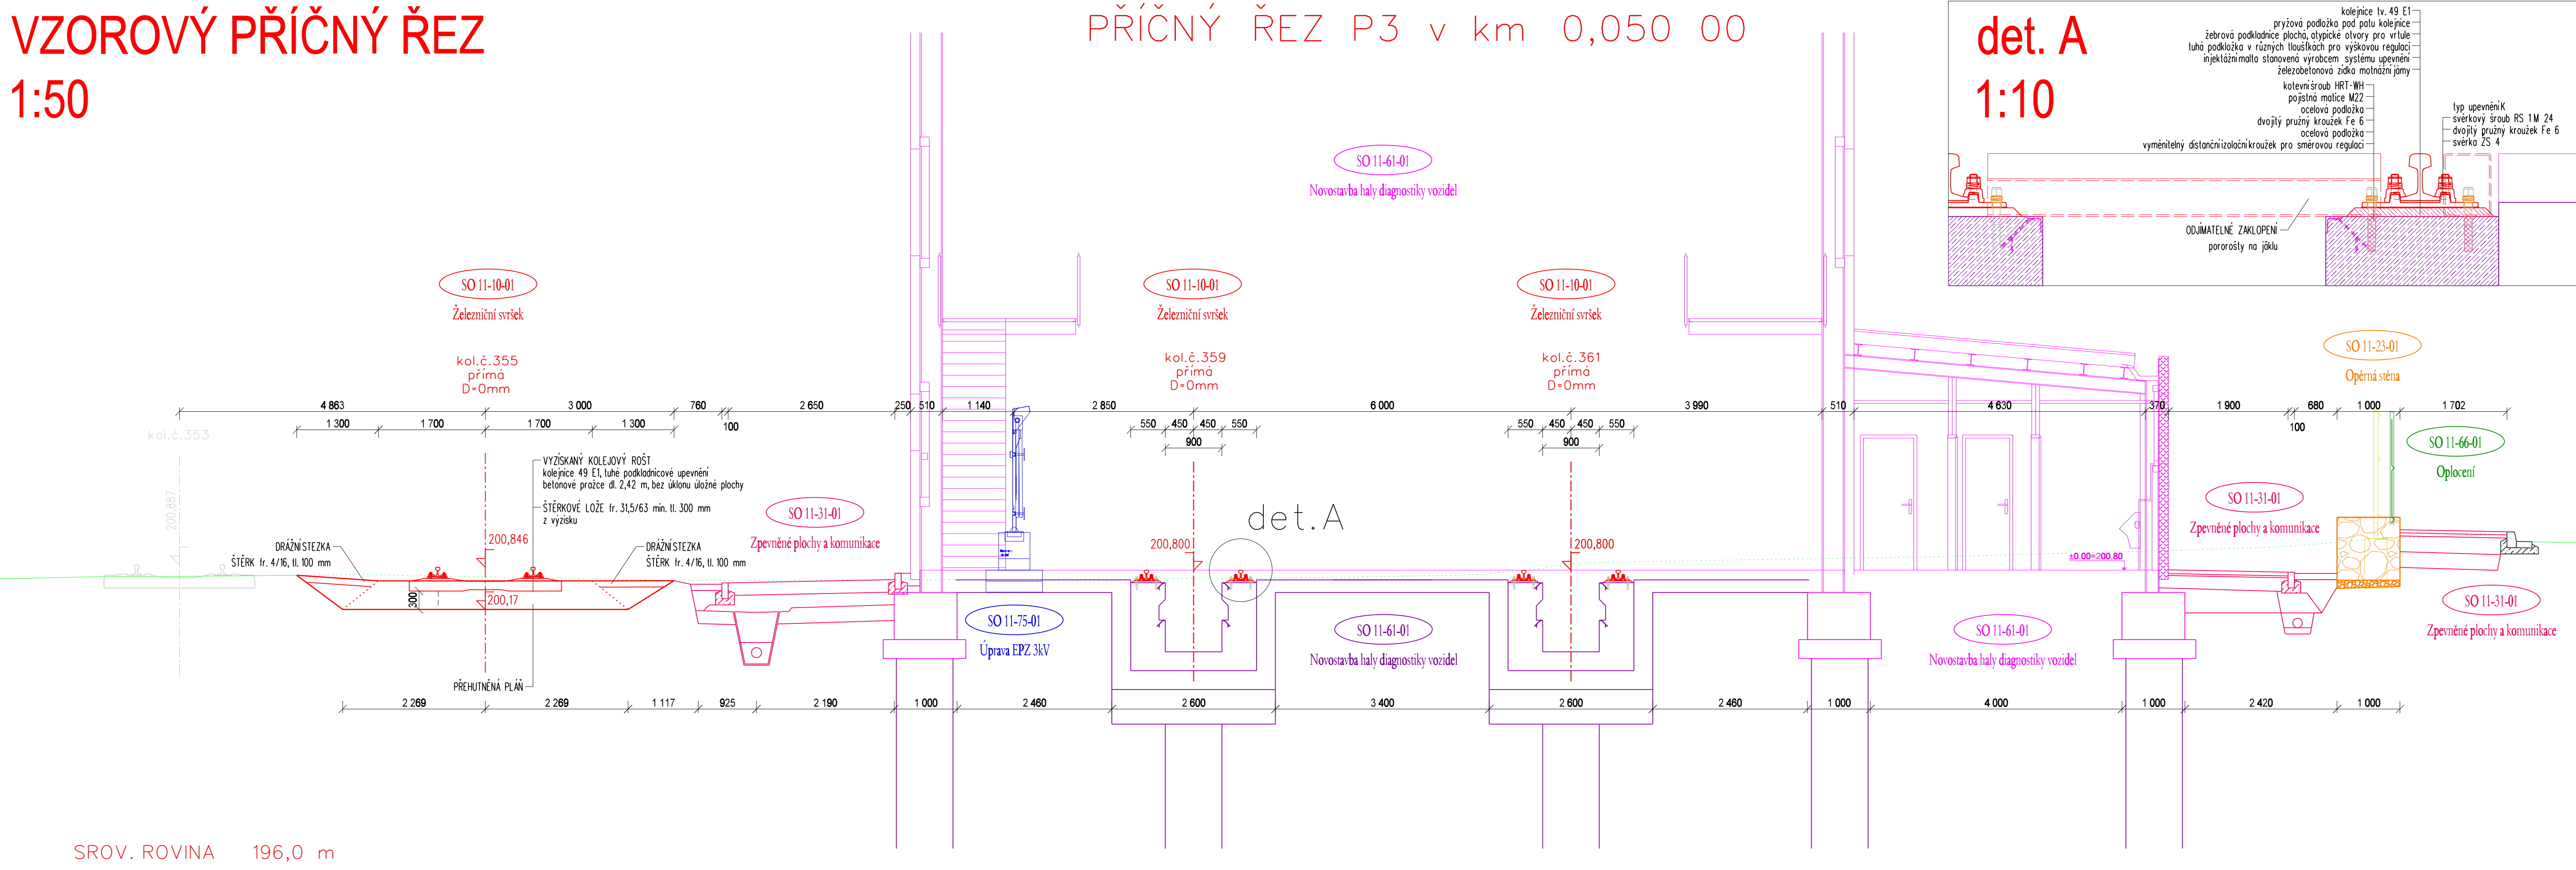


VZOROVÝ PŘÍČNÝ ŘEZ

1:50

PŘÍČNÝ ŘEZ P3 v km 0,050 00

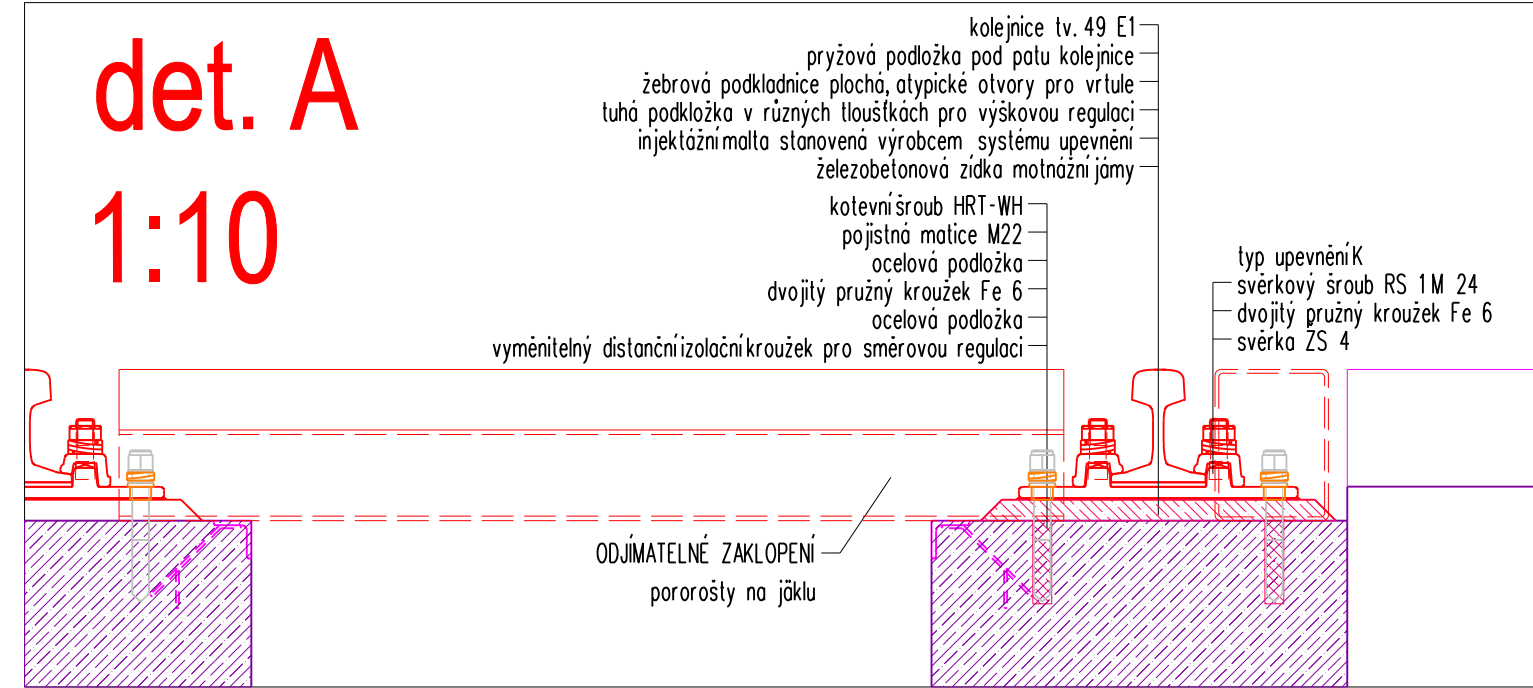

			ČÍSLO SOUPRAVY:
9/2021		PO PŘIPOMÍNKÁCH	
REVIZE Č.	DATUM	ZMĚNA	

generální dodavatel projektu
ENEX GROUP s.r.o.
Thunovská 179/12, 118 00 Praha 1
IČO: 27223663, SCHRÁNKA: sd839kg, enex@enexgroup.cz, www.enexgroup.cz

MCO MORAVIA CONSULT Olomouc a.s.
LEGIONÁŘSKÁ 1085/B, 779 00 Olomouc
tel.: +420 585 570 444
IDS: kje9md
e-mail: moravia@moravia.cz
http://www.moravia.cz

OBJEDNATEL Správa železnic, státní organizace v zastoupení: Stavební správa východ, Nerudova 1, 779 00 Olomouc		VEDOUcí TÝMU: ING. ARCH. LUKÁŠ STRÍTEŠKÝ	
HLAVNÍ INŽENÝR PROJEKTU ING. PETR LEGNER	ING. PETR LEGNER	KONTROLOVAL ING. PETR KRAJKOVIČ	
ODPOVĚDNÝ PROJ. OBJ., PS ING. TOMÁŠ MALÝ	NAVRHL, VYPRACOVAL ING. TOMÁŠ MALÝ		
KRAJ: MORAVSKOSLEZSKÝ	POVĚŘENÝ OÚ: OSTRAVA	OBEC: BOHUMÍN	
"Výstavba haly pro měřicí vozy pevných trakčních zařízení - Bohumín"		ZAK. ČÍSLO MCO	20 - 067 - 239 - SR
		ÚČEL	DUSP+PDPS
		DATUM	ÚNOR 2021
		FORMÁT	5 A4
SO 11-10-01 Železniční svršek SO 11-11-01 Železniční spodek		MĚŘÍTKO	1:50
Vzorový příčný řez v km 0,050		ČÁST	POŘ.Č.
		E.1.1	4.1

DOKUMENT LZE UŽÍVAT POUZE VE SMYSLU PŘEBLUSNÉ SMLOUVY O DÍLO. ZADÁNÍ JEHO ČÁST NEMŮŽE BYT DÍLEŽNĚJŠÍ. KOPÍROVÁNÍ NEBO JINÁ ROZŠÍŘOVÁNÍ BEZ SOUHLASU MORAVIA CONSULT OLMOUC A.S.