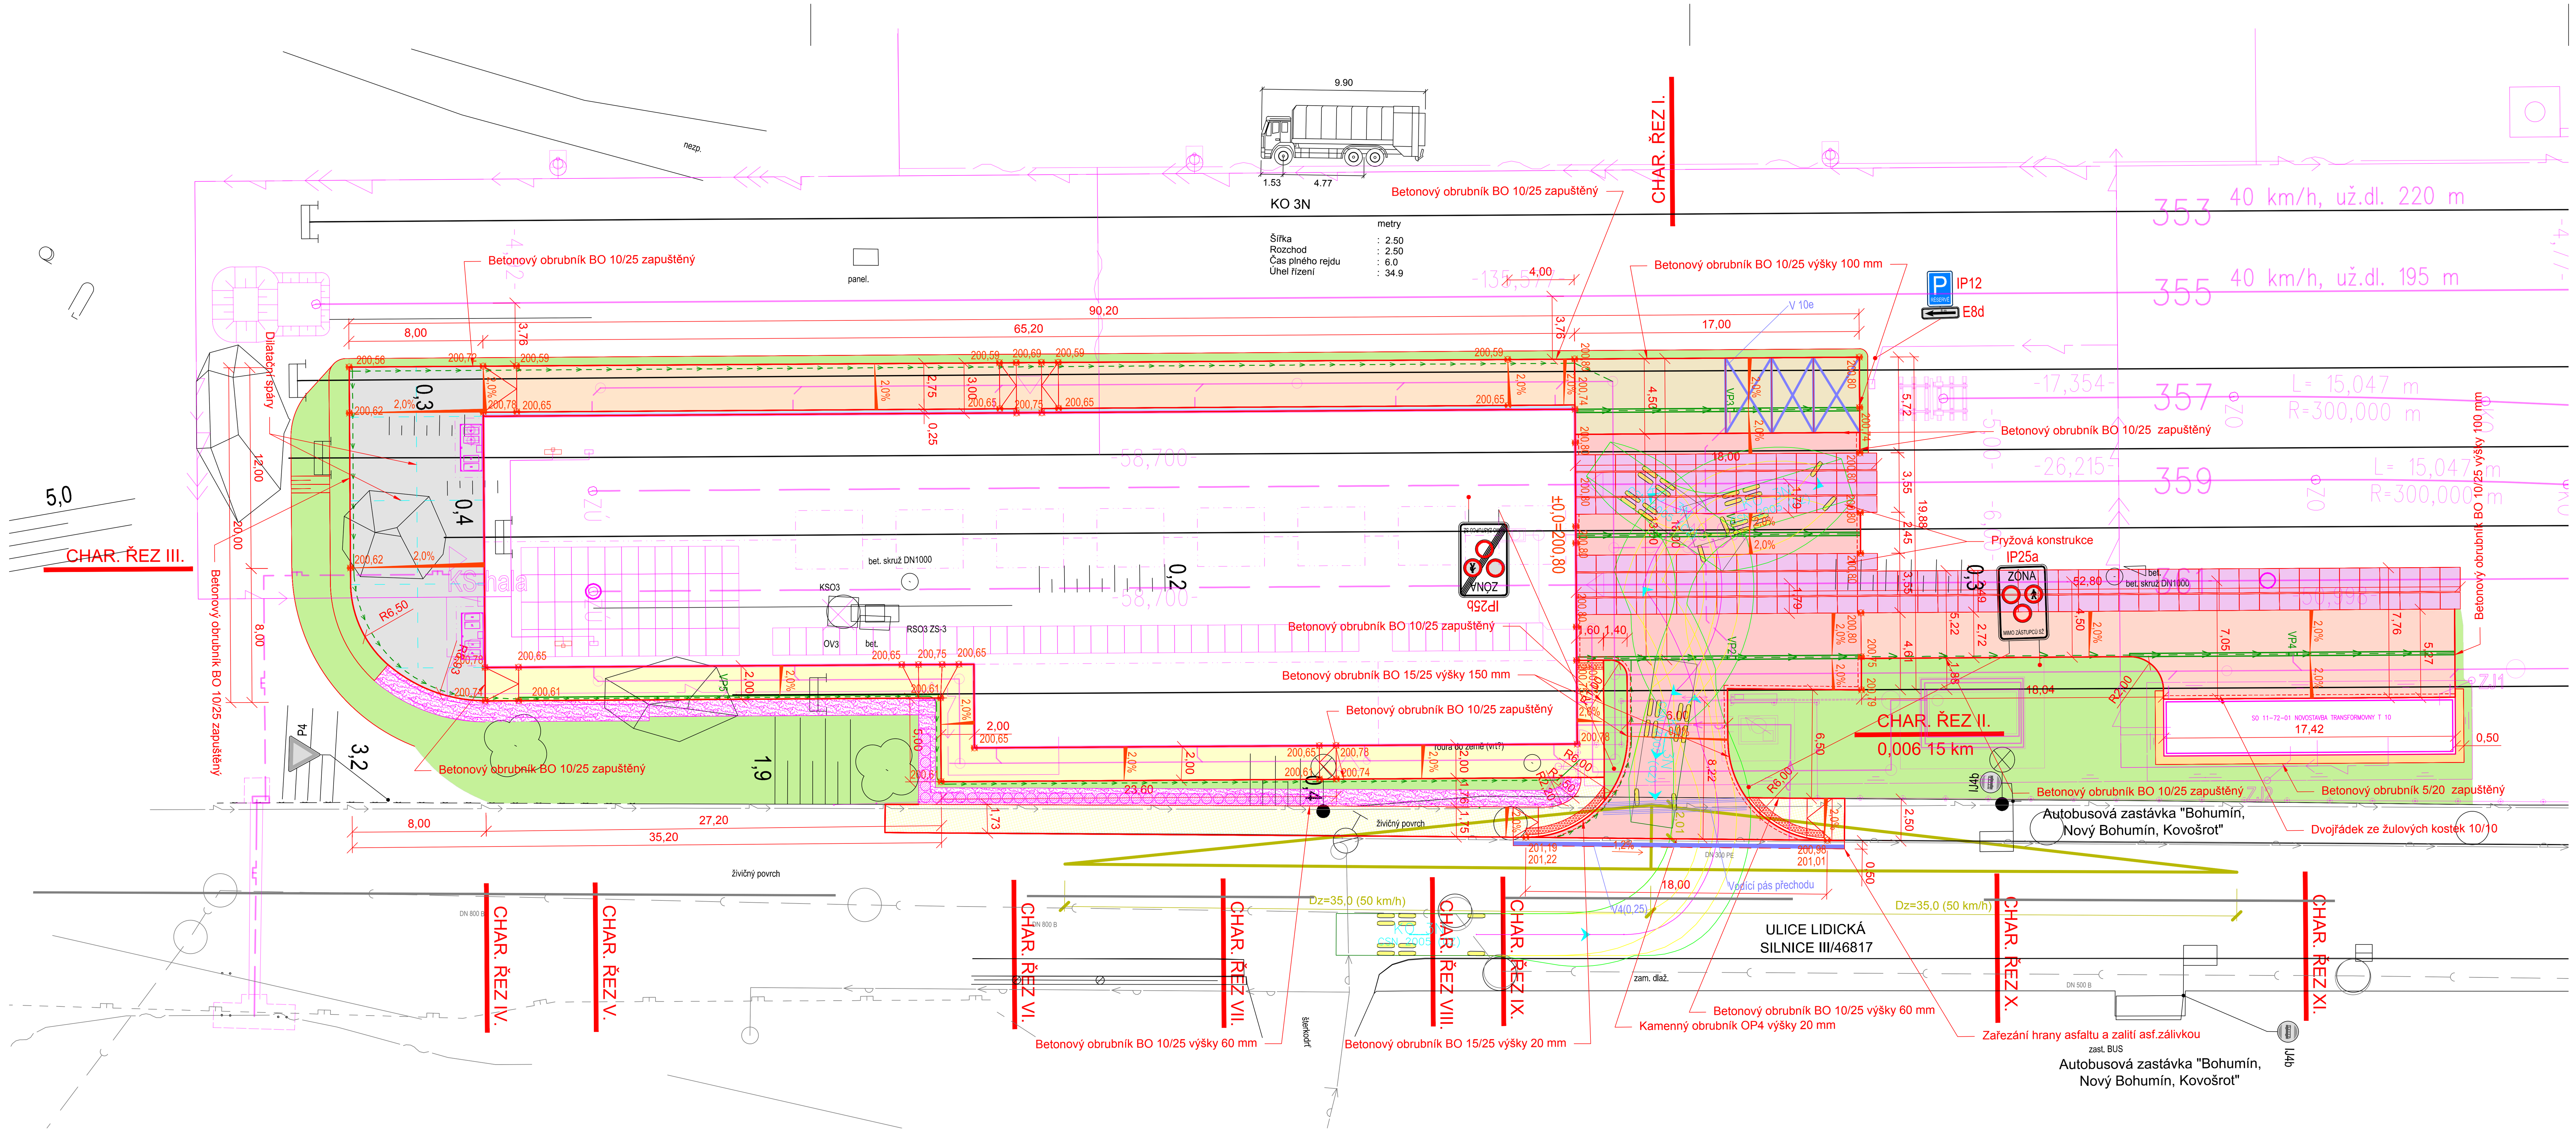

LEGENDA POZEMNÍCH KOMUNIKACÍ:

- KATASTRÁLNÍ MAPA
- STÁVAJÍCÍ HRANICE POZEMKU DRÁHY (ČD a.s.)
- STÁVAJÍCÍ VÝŠKOPIS A POLOHOPIS
- NENÍ SOUČÁSTÍ TOHOTO STAVEBNÍHO OBJEKTU
- ÚČEL. KOM. A ZPEV. PLOCHA - TĚŽŠÍ KCE - ASFALTOVÝ KRYT
- ZPEV. PLOCHA - LEHČÍ KCE - ASFALTOVÝ KRYT
- ZPEV. PLOCHA - BETONOVÁ DLAŽBA TL. 80 mm
- MANIPULAČNÍ PLOCHA - ŠTĚRKODRŤ
- MANIPULAČNÍ PLOCHA - CB KRYT
- MANIPULAČNÍ PLOCHA - BETONOVÁ DLAŽBA tl.60mm
- CHODNÍK - ASFALTOVÝ KRYT
- OKAPNÍ CHODNÍK - BETONOVÝ DLAŽBA TL. 60 mm
- KAČÍREK
- PRYŽOVÁ KONSTRUKCE
- VEGETAČNÍ ÚPRAVY
- OPRAVA STÁVAJÍCÍHO ASFALTOVÉHO KRYTU
- RELIÉFNÍ DLAŽBA KONTRASTNÍ BARVY
- SVAHOVÁNÍ
- ROZHLEDOVÝ TROJÚHELNÍK
- STÁVAJÍCÍ VODOROVNÉ DOPRAVNÍ ZNAČENÍ
- NAVRŽENÉ VODOROVNÉ DOPRAVNÍ ZNAČENÍ
- P4 STÁVAJÍCÍ SVISLÉ DOPRAVNÍ ZNAČENÍ
- IP12 NAVRŽENÉ SVISLÉ DOPRAVNÍ ZNAČENÍ

LEGENDA STÁV. INŽENÝR.SÍTÍ:

- stáv. splašková kanalizace (SMVaK)
- stávající veř. vodovod (SMVaK)
- veřejné osvětlení (BMServis)
- NTL plynovodní řad (GASNET)
- NTL plynovodní řad (GASNET) - plánovaná stavba před realizací
- horkovod (ČEZ teplárenská)
- stáv. sdělovací vedení (ČD-T)
- zemní koaxiální vedení zaměřené (NEJ)
- zemní koaxiální vedení nezaměřené (NEJ)
- zemní optické vedení zaměřené (NEJ)
- paprsek ČRA
- sítě správy železnic - bez rozlišení

SPRÁVA ŽELEZNIC

ČÍSLO SOUPRAVY:

REVIZE Č.	DATUM	ZMĚNA
REV 02	06/2021	doplnění trafostanice

generální dodavatel projektu
ENEX GROUP s.r.o.
Thunovská 179/12, 118 00 Praha 1
IČO: 27223663, SCHRÁNKA: sd839kg, enex@enexgroup.cz, www.enexgroup.cz

MCO MORAVIA CONSULT Olomouc a.s.
LEGIONÁŘSKÁ 1085/8 , 779 00 Olomouc
tel.: +420 585 570 444
IDS: kjee9md
e-mail: moravia@moravia.cz
http://www.moravia.cz

OBJEDNATEL	**Správa železnic, státní organizace** **v zastoupení: Stavební správa východ, Nerudova 1, 779 00 Olomouc**	
HLAVNÍ INŽENÝR PROJEKTU	ING. PETR LEGNER	VEDOUCÍ TÝMU: ING. ARCH. LUKÁŠ STŘÍTESKÝ
ODPOVĚDNÝ PROJ. OBJ., PS	NAVRHL, VYPRACOVAL	KONTROLOVAL
ING. PETR KRAJKOVIČ	ING. PETR KRAJKOVIČ	ING. TOMÁŠ MALÝ
KRAJ: MORAVSKOSLEZSKÝ	POVĚŘENÝ OÚ: OSTRAVA	OBEC: BOHUMÍN

"Výstavba haly pro měřící vozy pevných trakčních zařízení - Bohumín"

SO 11-31-01 Zpevněné plochy a komunikace

Situace

ZAK. ČÍSLO MCO	20 - 067 - 239 - SR
ÚČEL	DUSP+PDPS
DATUM	ÚNOR 2021
FORMÁT	840x420
MĚŘÍTKO	1:250
ČÁST	E.1.8
POŘ.Č.	2

DOKUMENT LZE UŽÍVAT POUZE VE SMYSLU PŘÍSLUŠNÉ SMLOUVY O DÍLO. ŽÁDNÁ JEHO ČÁST NEMŮŽE BÝT DLE ZÁKONA č.121/2000 Sb. KOPÍROVÁNA NEBO JINAK ROZŠIŘOVÁNA BEZ SOUHLASU MORAVIA CONSULT Olomouc a.s.