


LEGENDA

- Dopravní kolej
- Manipulační/vlečková kolej
- Trakční vedení AC 25 kV/50 Hz
- Trakční vedení DC 3kV
- TNS Trakční napájecí stanice

Mostní konstrukce jsou zpravidla zakreslovány při délce nad 20 m, tunely a přemostující konstrukce pak všechny identifikované.

- Ocelový most s mostnicemi
- Ocelový most s kolejovým ložem
- Most s kolejovým ložem
- Tunel
- Konstrukce přemostující trať

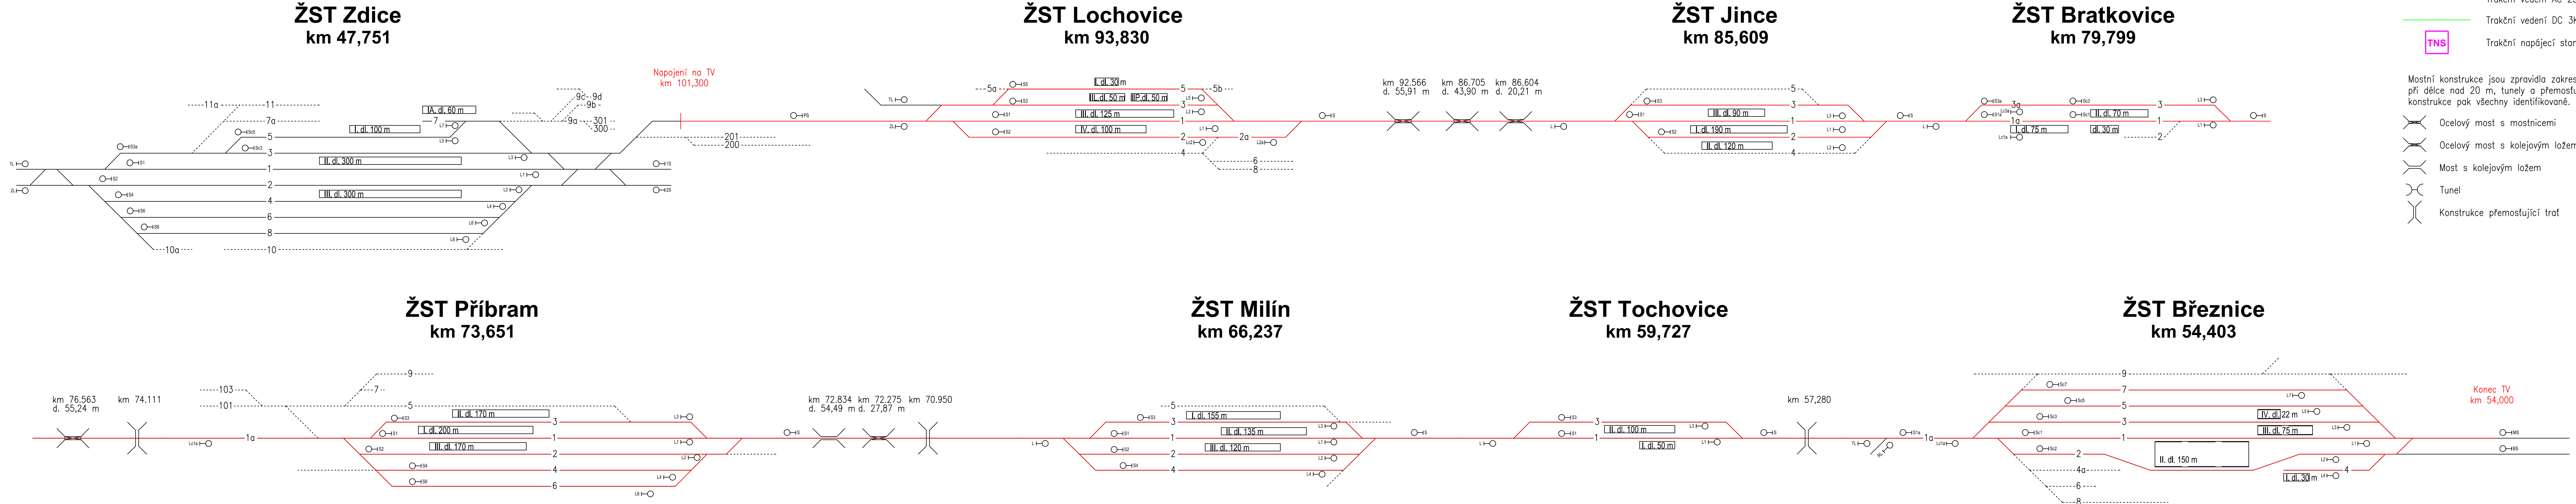

Příloha 7.2 - Traťové schéma úseku Zdice - Březnice