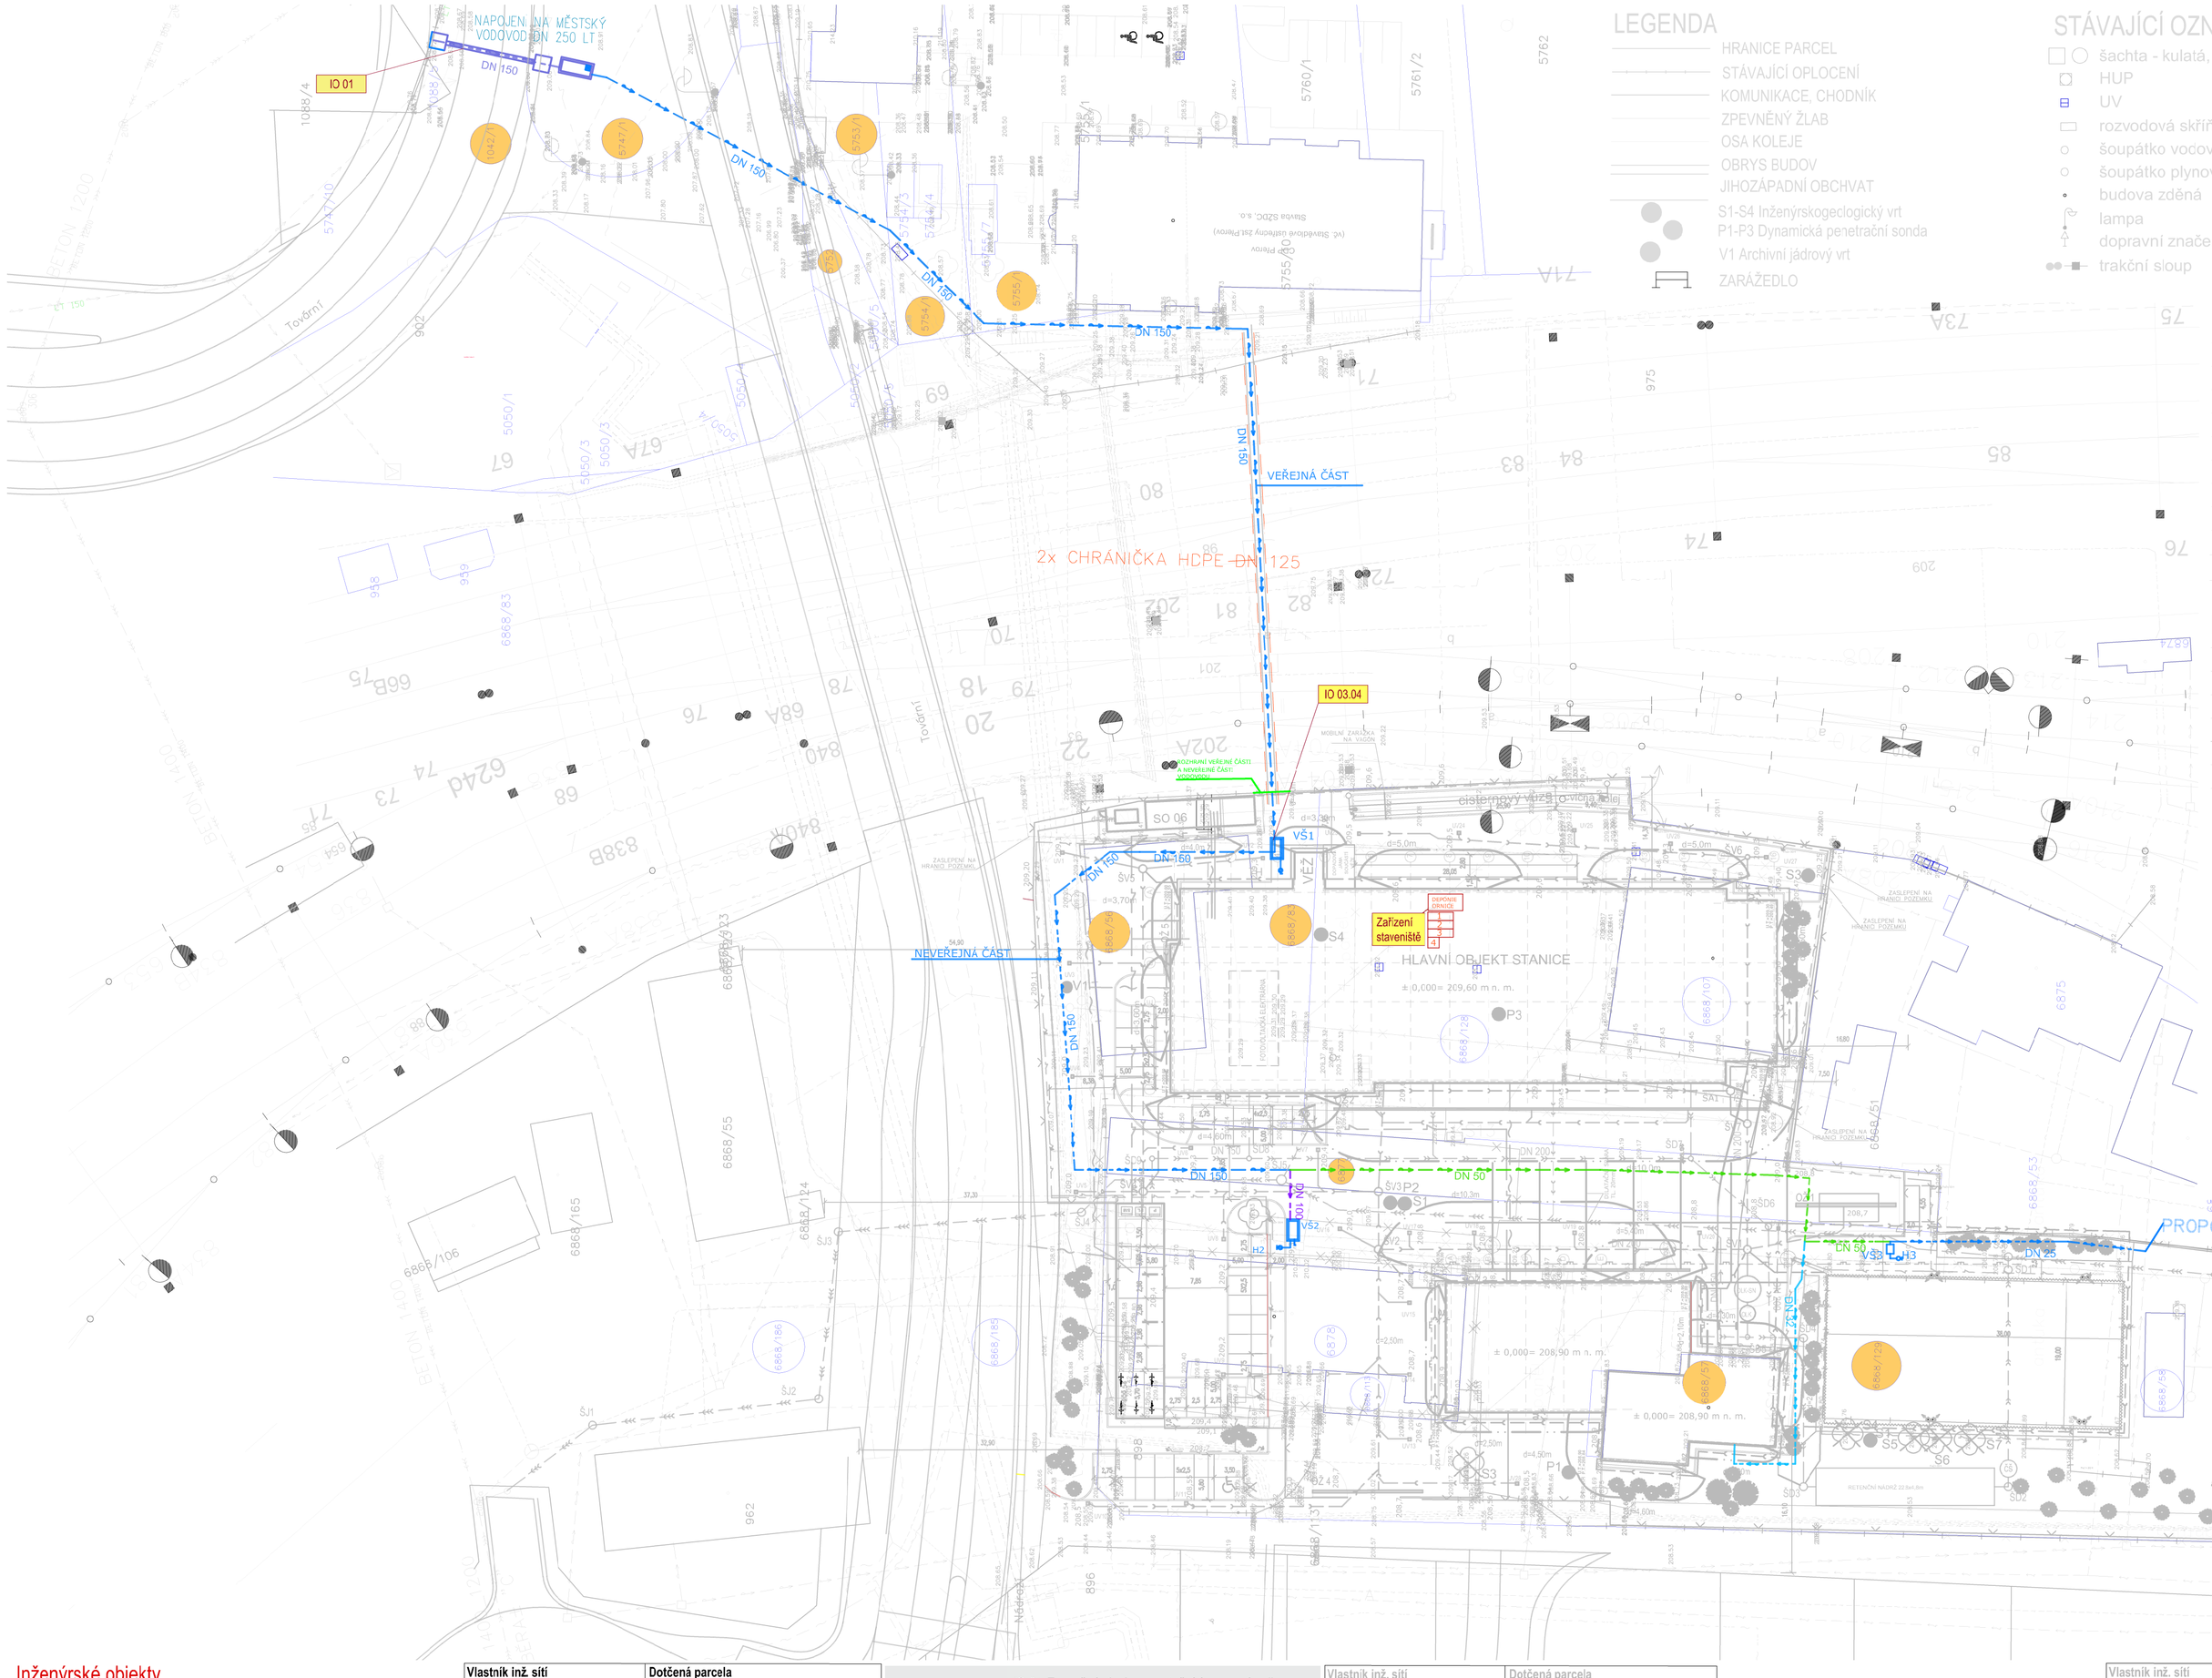

LEGENDA

- HRANICE PARCEL
- STÁVAJÍCÍ OPLOCENÍ
- KOMUNIKACE, CHODNÍK
- ZPEVNĚNÝ ŽLAB
- OSA KOLEJE
- OBRYS BUDOV
- JIHOZÁPADNÍ OBCHVAT
- S1-S4 Inženýrskogeologický vrt
- P1-P3 Dynamická penetrační sonda
- V1 Archivní jádrový vrt
- ZARÁŽEDLO

STÁVAJÍCÍ OZNAČENÍ - ZAMĚŘENÍ

- šachta - kulatá, hranatá
- HUP
- UV
- rozvodová skříň
- šoupátko vocovodní - uzávěr vody
- šoupátko plynovodní
- budova zděná
- lampa
- dopravní značení
- trakční sloup

GRAFICKÉ ZNAČKY - NOVÝ STAV

- HRANICE POŽÁRNĚ NEBEZPEČNÉHO PROSTORU
- STÁVAJÍCÍ OPLOCENÍ -RUŠENÁ ČÁST
- ŘEŠENÉ ÚZEMÍ
- VJEZD DO AREÁLU
- VSTUP DO AREÁLU
- HLAVNÍ VSTUP DO OBJEKTU
- VEDLEJŠÍ VSTUP DO OBJEKTU
- VJEZD DO GARÁŽE / MYČKY
- STÁVAJÍCÍ DŘEVINY - kácení dřevin
- CVIČNÍ SLOUP - RUŠENÝ
- CVIČNÍ SLOUP - NOVÝ

- Lampa-parkování, výška 6000 mm- 20 KS
- Lampa-parkování, výška 7000 mm- 9 KS
- Lampa-parkování, výška 10 000 mm- 4 KS
- zahradní svítidlo, výška 4500 mm- 7 KS

P PL — KONTEJNER NA TŘÍDĚNÝ ODPAD(PAPÍR, PLASTY)
SM — KONTEJNER NA SMĚSNÝ ODPAD

Zařízení staveniště — Zařízení staveniště (p.č. 668/129, k.ú. Přerov)
dočasná stavba
stavební buňky
- sklad mrateriálu
- denní místnost, šatna
- kancelář stavby vedoucího
- WC
- uložení sejmuté ornice pro závěrečné terénní úpravy

INŽENÝRSKÉ SÍTĚ - STÁVAJÍCÍ

- SÍTĚ, CETIN, a.s.
- SDĚLOVACÍ KABELY, ČD Telematika, a.s.
- JEDNOTNÁ KANALIZACE, České dráhy, a.s.
- PLYNOVOD, České dráhy, a.s.
- VODOVOD, České dráhy, a.s.
- VEDENÍ VN, ČEZ, a.s.
- PLYNOVOD STL, GasNet, s.r.o.
- VEŘEJNÉ OSVĚTLENÍ, Město Přerov
- SDĚLOVACÍ KABELY, Správa železnic, státní organizace
- JEDNOTNÁ KANALIZACE, Správa železnic, státní organizace
- PLYNOVOD, Správa železnic, státní organizace
- VODOVOD, Správa železnic, státní organizace
- VEDENÍ SEE NN, Správa železnic, státní organizace
- VODOVOD, Správa železnic, státní organizace
- VEDENÍ SEE 6kV, Správa železnic, státní organizace
- VEDENÍ SEE NN, Správa železnic, státní organizace
- VEDENÍ SEE VN, Správa železnic, státní organizace
- VEDENÍ SSZT, Správa železnic, státní organizace
- VEDENÍ SDĚLOVACÍ SSZT , Správa železnic, státní organizace
- VEDENÍ ZABEZPEČOVACÍ SSZT, Správa železnic, státní organizace
- PAROVOD, Veolia, a.s.
- JEDNOTNÁ KANALIZACE, VaK Přerov, a.s.
- JEDNOTNÁ KANALIZACE, VaK Přerov, a.s.

INŽENÝRSKÉ SÍTĚ - RUŠENÉ SÍTĚ

- SDĚLOVACÍ KABELY, ČD Telematika, a.s.
- JEDNOTNÁ KANALIZACE, České dráhy, a.s.
- PLYNOVOD, České dráhy, a.s.
- JEDNOTNÁ KANALIZACE, Správa železnic, státní organizace
- PLYNOVOD, Správa železnic, státní organizace
- VODOVOD, Správa železnic, státní organizace
- VEDENÍ SEE NN, Správa železnic, státní organizace

DOTČENÉ POZEMKY

Parcelní číslo	Katastrální území	Druh pozemku	Výměra(m2)	Vlastník
6877	Přerov	zastavěná plocha a nádvoří	792	Správa železnic, státní organizace
6868/56	Přerov	zastavěná plocha a nádvoří	408	Správa železnic, státní organizace
6868/57	Přerov	zastavěná plocha a nádvoří	272	Správa železnic, státní organizace
6868/83	Přerov	ostatní plocha	342911	České dráhy, a.s.
6868/129	Přerov	ostatní plocha	5459	Správa železnic, státní organizace
1042/1	Přerov	ostatní plocha	5948	Statutární město Přerov
5747/1	Přerov	orná půda	1746	Statutární město Přerov
5752	Přerov	ostatní plocha	125	Statutární město Přerov
5753/1	Přerov	ostatní plocha	1189	České dráhy, a.s.
5754/1	Přerov	ostatní plocha	296	Česká republika,Správa železnic, stát. organ.
5755/1	Přerov	ostatní plocha	296	Česká republika,Správa železnic, stát. organ.

VODOVODNÍ PŘÍPOJKA

IO 01 Vodovodní přípojka, DN 150, DL. 20,8 m

AREÁLOVÉ VEDENÍ VODOVODU

IO 03.04 Areálové vedení vodovodu

Veřejná část-
DN 150 - 94,40m + protlak 60m = 153m-p.č. 5747/1,1042/1,5752,5753/1,5754/1
p.č. 5755/1,6868/83

Neveřejná část
DN 150-91m- p.č.6868/83, 6868/56, 6877
DN 100-6,5m- p.č. 6877, 6868/129
DN 50- 90,5m-p.č. 6877, 6868/129
DN 32- 39,0m-p.č. 6868/129
DN 25-33,0m-p.č.6868/129
2x CHRÁNIČKA DN 125-PŘÍPRAVA PRO SDĚLOVACÍ A KABELOVÉ VEDENÍ

SOUSEDNÍ POZEMKY

Parcelní číslo	Katastrální území	Druh pozemku	Výměra(m2)	Vlastník
5754/3	Přerov	ostatní plocha	23	Česká republika,Správa železnic, stát. organ.
5755/10	Přerov	zastavěná plocha a nádvoří	907	Česká republika,Správa železnic, stát. organ.
5753/1	Přerov	ostatní plocha	1189	České dráhy, a.s.
6868/51	Přerov	zastavěná plocha a nádvoří	86	Jež Robert
6868/52	Přerov	zastavěná plocha a nádvoří	232	Jež Robert
6868/53	Přerov	ostatní plocha	1524	Jež Robert

S3–S7 KÁCENÍ DŘEVIN– 6KS

ČÍSLO	DRUH	PRŮMĚR KMENE [cm]	OBVOD KMENE [cm]	VÝŠKA [m]
S3	Smrk ztepilý	15	47	7
S4	Smrk ztepilý	30	94	6
S5	Smrk ztepilý	45	141	8
S6	Smrk ztepilý	45	141	8
S7	Smrk ztepilý	45	141	8

Inženýrské objekty

- IO 01 — Vodovodní přípojka, DN 150, DL. 20,8 m
- Elektronická komunikace - podzemní vedení SLP

IO 03 Přípojky inženýrských sítí, areálové vedení sítí

- Kanalizační přípojka-areálové vedení (jednotná) Dl. 252m
- Kanalizační přípojka-areálové vedení (splašková) DN 150, DL. 47m
- Kanalizační přípojka-areálové vedení (dešťová) Areálové vedení dešťové vody k předčištění DN 200, DL. 500m
- Areálové vedení dešťové vody, DN150, DL. 18m; DN200, DL. 180m; DN100, DL. 6m

Šachta ŠJ1-ŠJ6- 6 KS; Šachta ŠV1-ŠV7- 7KS; Šachta ŠD1-ŠD9-9KS; Odlučovač lehkých kapalin; Čerpadlo; Uličním vpusť UV1-UV28- 27KS; OŽ1 Odvodňovací žlab D400 s litinovou mřížkí 500x300x300 mm; OŽ2,OŽ3,OŽ4, OŽ5 Odvodňovací žlab B125,H160

IO 03.04 Areálové vedení vodovodu

VŠ1,VŠ2,VŠ3 -PODRUŽNÉ MĚŘENÍ SPOTŘEBY POŽÁRNÍ VODY V AREÁLU
H1,,H3 HYDRANT PODZEMNÍ DN 80
H2 HYDRANT NADZEMNÍ DN 100 - DVOJITÝ

- Areálové vedení NN, DL. 156,1 m
- Areálové vedení plynovodu, DL. 112m
- Podzemní vedení VN, DL. 90,20 m
- Podzemní vedení NN - veřejné osvětlení:- 449 m
- Drenáž DN 150, DL.572m

Šachta ŠA1- 1KS

Vlastník inž. sítí	Dotčená parcela
Statutární město Přerov	**1042/1, 5747/1**
České dráhy, a.s. Správa železnic, státní organizace	6868/83, 6868/185 6868/129
České dráhy, a.s. Správa železnic, státní organizace	6868/83, 6868/185, 6868/186 6877, 6868/129
Správa železnic, státní organizace	6877, 6868/128, 6868/129
České dráhy, a.s. Správa železnic, státní organizace	6868/83 6877, 6878, 6868/107, 6868/113, 6868/128, 6868/129
Statutární město Přerov **České dráhy, a.s.** **Správa železnic, státní organizace**	**1042/1, 5747/1** **5753/1, 6868/83** **5754/1, 5755/1, 6868/56,6877, 6878, 6868/129**
České dráhy, a.s. Správa železnic, státní organizace	6868/83 6877, 6868/56, 6868/129
Správa železnic, státní organizace	6878, 6868/113, 6868/129
České dráhy, a.s.	6868/83
České dráhy, a.s. Správa železnic, státní organizace	6868/83 6878, 6877
České dráhy, a.s. Správa železnic, státní organizace	6868/83 6878, 6877, 6868/56, 6868/57, 6868/58, 6868/107, 6868/113, 6868/128, 6868/129

IO 04 Zpevněné plochy, vegetační úpravy, výsadba

- Areálová komunikace, asfalt — zastavěná plocha 3600 m²
- Areálová komunikace (železobetonová – monolit.) — zastavěná plocha 890 m²
- Parkovací stání-zastavěná plocha 403,70 m²
- Parkovací stání- venkovní- zastavěná plocha 88,25 m² počet parkovacích stání pro 7 osobních vozidel, kde 1 stání je vyhrazeno pro tělesně postižené
- Parkovací stání- vnitřní- zastavěná plocha 315,45 m² počet parkovacích stání pro 27 osobních vozidel
- Chodníky — zastavěná plocha 910 m²
- Travnaté plochy / Mučovací kúra — zastavěná plocha 1600 m² / zastavěná plocha 320 m²
- Cvičná kolej — zastavěná plocha 110 m²
- Běžecká dráha — zastavěná plocha 111 m²

Pozemní stavební objekty a technické vybavení pozemních stavebních objektů

- Hlavní objekt stanice — zastavěná plocha 1945 m²
- Vedlejší objekt - stavební úpravy — zastavěná plocha 254 m²
- Vedlejší objekt - novostavba — zastavěná plocha 479 m²
- Přístřešek — zastavěná plocha 180 m²

Vlastník inž. sítí	Dotčená parcela
České dráhy, a.s. Správa železnic, státní organizace	6868/83 6878, 6877, 6868/56, 6868/107, 6868/113, 6868/128, 6868/129
Správa železnic, státní organizace	6877, 6878, 6868/129
České dráhy, a.s. Správa železnic, státní organizace	6868/83 6868/129
České dráhy, a.s. Správa železnic, státní organizace	6868/83 6877, 6878, 6868/56, 6868/129
České dráhy, a.s. Správa železnic, státní organizace	6868/83 6877, 6878, 6868/56, 6868/57, 6868/58, 6868/107, 6868/113, 6868/128, 6868/129
České dráhy, a.s. Správa železnic, státní organizace	6868/83 6868/58, 6868/59, 6868/107, 6868/129
České dráhy, a.s. Správa železnic, státní organizace	6868/83 6868/128
České dráhy, a.s. Správa železnic, státní organizace	6868/83 6868/128

Vlastník inž. sítí	Dotčená parcela
České dráhy, a.s. Správa železnic, státní organizace	6868/83 6868/56, 6868/107, 6868/128,
Správa železnic, státní organizace	66868/57
Správa železnic, státní organizace	6878, 6868/57, 6868/113, 6868/129
Správa železnic, státní organizace	6878, 6868/129

- Cvičiště fyzické přípravy — V cvičebním hřišti 722 m²

SO 05 Oplocení areálu

- Zděný plot — délka 55 m, výška plotu 2 m
- Drátěný plot — délka 391 m, výška plotu 2 m
- Oplocení venkovní myčky — délka 37 m, výška plotu 4 m
- Sklad na sportovní nářadí9,20 m²
- Opěrná stěna — délka 40,5 m

Trakční a energetická zařízení

- Rozvodna VN, NN, nouzouvý zdroj DA
- Střešní fotovoltaická elektrárna

Vjezd k objektu šířky 14,0 m do areálu z místní komunikace. Připojení nemovitosti- zpevněná plocha p.č. 6868/129, k.ú. Přerov k místní komunikaci p.č. 6868/83, k.ú. Přerov

Před zrušením inženýrských sítí- areálového podzemního vedení NN je nutno provést kontrolu zokruhování NN podzemního vedení NN podzemního vedení tak aby nedošlo k odpojení nemovitostí na sousedním pozemku na p.č. 6875, k.ú. Přerov, předpokládáme, že objekt na p.č. 6875, k.ú. Přerov je napojen na podzmení vedení NN ze západní strany komunikace

Vlastník inž. sítí	Dotčená parcela
Správa železnic, státní organizace	6868/129
České dráhy, a.s. Správa železnic, státní organizace	6868/83 6868/128
Správa železnic, státní organizace	6868/129
České dráhy, a.s. Správa železnic, státní organizace	6868/83 6877, 6868/107, 6868/128, 6868/129
Správa železnic, státní organizace	6877, 6868/129
Správa železnic, státní organizace	6877, 6868/107, 6868/128
České dráhy, a.s.	6868/83
České dráhy, a.s.	6868/83

EVROPSKÁ UNIE
Evropské strukturální a investiční fondy
Operační program Doprava

Ministerstvo dopravy
Státní fond dopravní infrastruktury

Orientační schéma:

Razítko oprávněné osoby:

Podpis: Datum:

Revize:	Datum:	Popis:	Kontroloval:
[000]	30.09.2021	Odevzdání dokumentace k připomínkovému řízení investora	
[00:]	31.01.2022	Odevzdání dokumentace po připomínkovém řízení investora	
[002]	10.08.2023		

Stavebník/Investor: **Správa železnic, státní organizace**
Adresa: Dlážděná 1003/7, 110 00 Praha 1
Zástupce investora: Stavební správa východ
Adresa: Nerudova 1, 779 00 Olomouc

Generální projektant: **MR Design CZ, s.r.o.,**
Adresa: Nábřeží SPB 457/30, 708 00 Ostrava – Poruba
Kontakt: T: +420 605 258 711 E: rcman@mrdesgn.cz

Projektant profese: **MR Design CZ, s.r.o.,**
Adresa: Nábřeží SPB 457/30, 708 00 Ostrava – Poruba
Kontakt: T: +420 605 258 711 E: rcman@mrdesgn.cz

Hlavní prcjektant (HIP):	Specialista:	Odpovědný projektant:	Zpracovatel:
Ing. Roman Diehel	Ing. arch. Leona Hon	Ing. Roman Diehel	Ing. arch. Leona Hon

Název stavby/akce: **Výstavba areálu HZS Přerov**
IO 01- VODOVODNÍ PŘÍPOJKA
IO 03.4- VNITŘNÍ AREÁLOVÝ VODOVOD

Označení (S-kód): S621500616
Označení zhotovitele: HZS Přerov
Označení části: C
Název části:
Název objektu: **Výstavba areálu HZS Přerov**
KOORDINAČNÍ SITUAČNÍ VÝKRES
Označení objektu/komp/exu: **C**
Název přílohy: SITUACE
Název dílčí části přílohy: část C
Číslo přílohy: **C.3**
Kraj: Olomoucký
Katastrální území: Přerov [511382]
TUDU: { číslo TUDU}
Paré:

Stupeň dokumentace:	Datum zpracování:	Formáty:	Měřítko:
DUSP, PDPS	04_2023	8 x A4	1:500

S-kód. Stupeň dokumentace: Část: Objekt: Podobjekt: Příloha: Revize:
1 2 3 4 5 6 7 8 9 1C 11 12 13 14 15 16 17 18 19 20 21 22 23 24 25 26 27 28 29 30 31 32 33 34 35 36 37 38 39 40 41 42 43
(Prostor pro další informace)