Výkres vytvořil program pp_vod, (c)AutoPEN Liberec, tel:487953082, autopen@volny.cz

ÚZEMÍ OBCE	Přerov								
POVRCH ÚZEMÍ	zpevněná plocha								
ČÍSLO PARCELNÍ	6868/83 | 6868/56		6868/83		6877		6868/129		
VZDÁL. OBJEKTŮ A SMĚROVÝCH LOMŮ	20.60	9.00	35.50	25.40	69.00	8.20	9.40	33.40	
OZNAČENÍ VRCHOLOVÝCH BODŮ	N	L1	L2	L3	N1	L4	N2	N3	NS

LEGENDA TYPŮ ČAR
PŮVODNÍ TERÉN
HRUBÉ TERÉNNÍ ÚPRAVY
UPRAVENÝ TERÉN

MĚŘÍTKA 1:1000/100

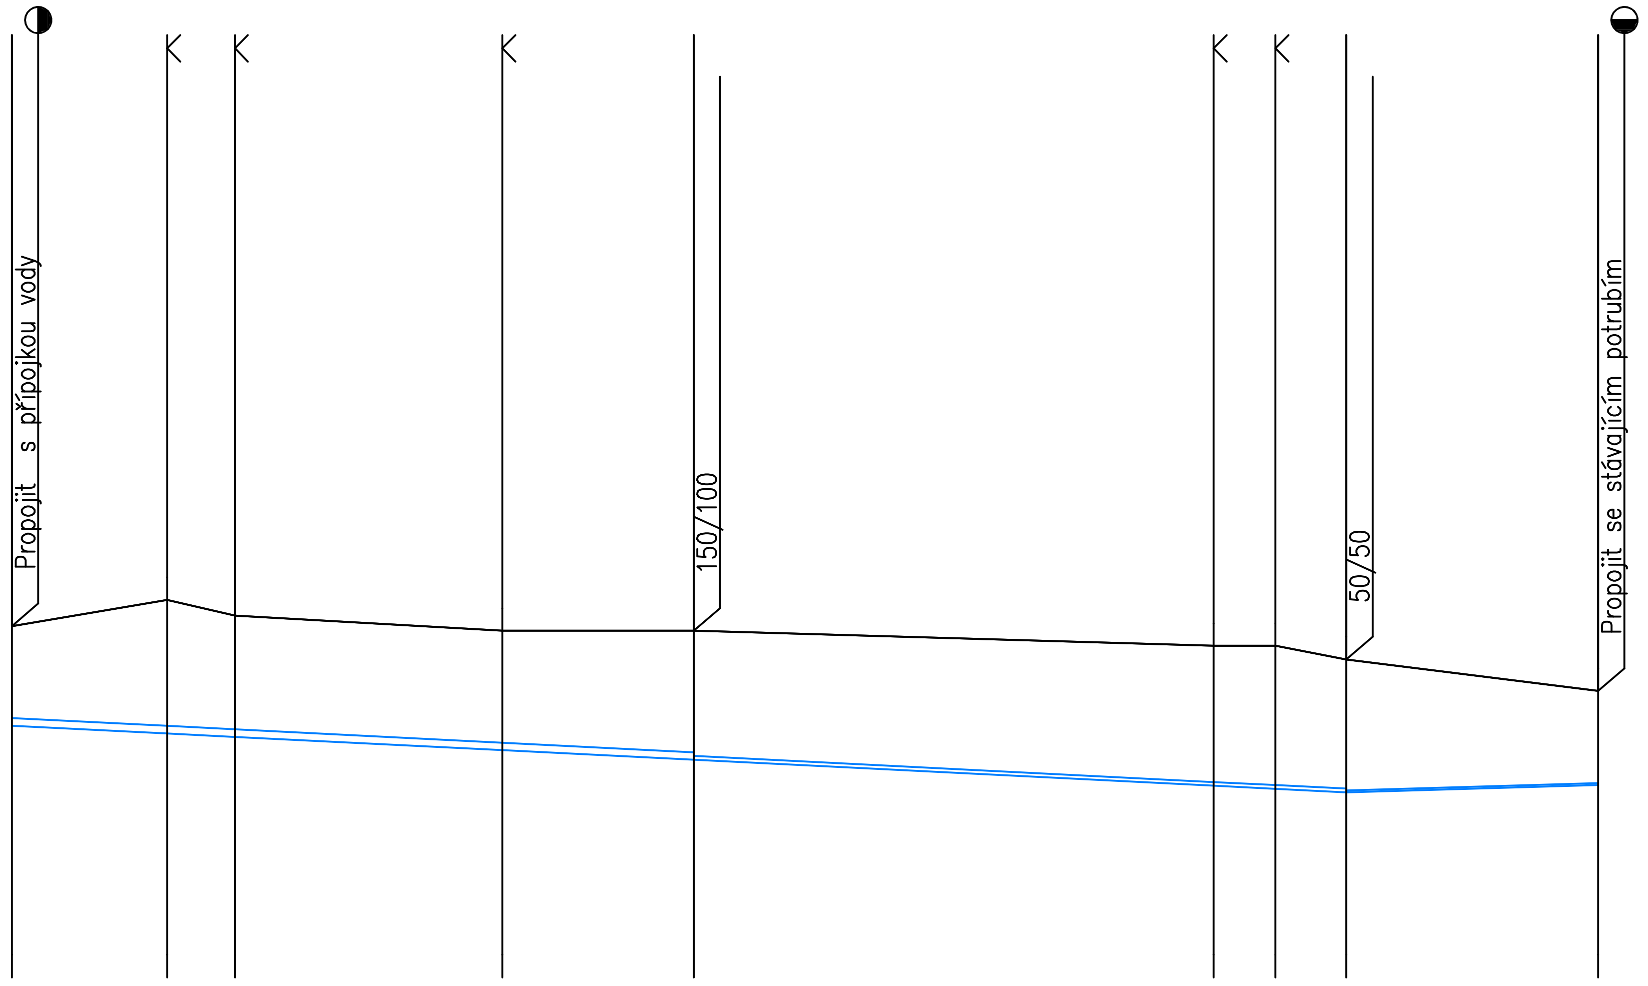

	N	L1	L2	L3	N1	L4	N2	N3	NS
KÓTA UPRAVENÉHO TERÉNU	209.06	209.41	209.20	209.00	209.00	208.80	208.80	208.62	208.20
HLOUBKA VÝKOPU	1.47	1.92	1.76	1.74	1.86	2.01	2.05	1.92	1.39
KÓTA VÝKOPU	207.59	207.49	207.44	207.26	207.14	206.79	206.75	206.70	206.81
HLOUBKA DNA POTRUBÍ	1.32	1.77	1.61	1.59	1.71	1.86	1.90	1.77	1.24
KÓTA DNA POTRUBÍ	207.74	207.64	207.59	207.41	207.29	206.94	206.90	206.85	206.96
KÓTA PŮVODNÍHO TERÉNU	209.06	209.41	209.20	209.00	209.00	208.80	208.80	208.62	208.20
SROVNÁVACÍ ROVINA	197.00								
STANIČENÍ [km/m]	0.0	20.60	29.60	65.10	90.50	0.1 59.50	67.70	77.10	0.2 10.50

DN(PN)[mm]–MATERIÁL–DÉLKA[m]	DN100–HDPE PE 100 SDR 11 RC–90.50	DN50–HDPE PE 100 SDR 11 RC–86.60	DN25–HDPE PE 100 SDR 11 RC–33.40
SKLON[promile]–DÉLKA[m]	5.0–177.10		3.0–33.40
ULOŽENÍ	písek		

EVROPSKÁ UNIE
Evropské strukturální a investiční fondy
Operační program Doprava

Ministerstvo dopravy
Státní fond dopravní infrastruktury

Orientační schéma:

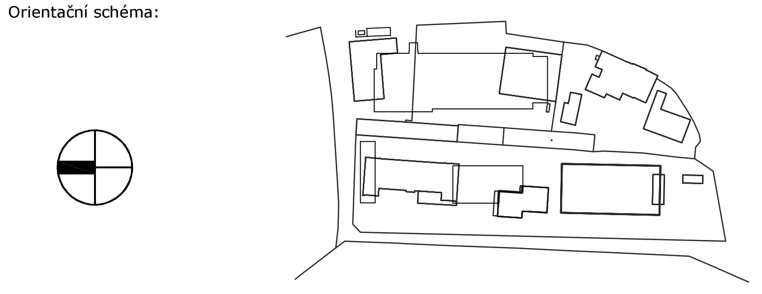

Razítko oprávněné osoby:

Podpis: Datum:

Revize:	Datum:	Popis:	Kontroloval:
[000]	30.09.2021	Odevzdání dokumentace k připomínkovému řízení investora	
[001]	31.01.2022	Odevzdání dokumentace po připomínkovém řízení investora	

Stavebník/Investor:	**Správa železnic, státní organizace**
Adresa:	Dlážděná 1003/7, 110 00 Praha 1
Zástupce investora:	Stavební správa východ
Adresa:	Nerudova 1, 779 00 Olomouc

SPRÁVA ŽELEZNIC

Generální projektant:	**MR Design CZ, s.r.o.,**
Adresa:	Nábřeží SPB 457/30, 708 00 Ostrava – Poruba
Kontakt:	T: +420 605 258 711 E: roman@mrdesign.cz
Projektant profese:	**Lenka Jerakasová-projekce TZB** **IČO: 63307111**
Adresa:	Záhumenní 2226/82, 708 00 Ostrava -Poruba
Kontakt:	T: +420 603 767 309 E: jerakasova@volny.cz

MR design CZ s.r.o.

Hlavní projektant (HIP):	Specialista:	Odpovědný projektant:	Zpracovatel:
Ing. Roman Diehel	Lenka Jerakasová	Lenka Jerakasová	Lenka Jerakasová

Název stavby/akce:	**Výstavba areálu HZS Přerov**	Označení (S-kód): S621500616 Označení zhotovitele: HZS Přerov
Název části:	D2.1.3.4 - Vnitřní areálový vodovod	Označení části: [D.2.1.3.4]
Název objektu:	**IO 03.04- VNITŘNÍ AREÁLOVÝ VODOVOD**	Označení objektu/komplexu: **IO 03.04-D2.1.3.4**
Název přílohy: Název dílčí části přílohy:	PODÉLNÝ PROFIL II.	Číslo přílohy: **405** Paré:

Kraj:	Katastrální území:	TUDU:
Olomoucký	Přerov [511382]	[číslo TUDU]

Stupeň dokumentace:	Datum zpracování:	Formáty:	Měřítko:
DUSP, PDPS	04/2023	6 x A4	1:1000/100