


pole 5869/1

17/4


list č. 114

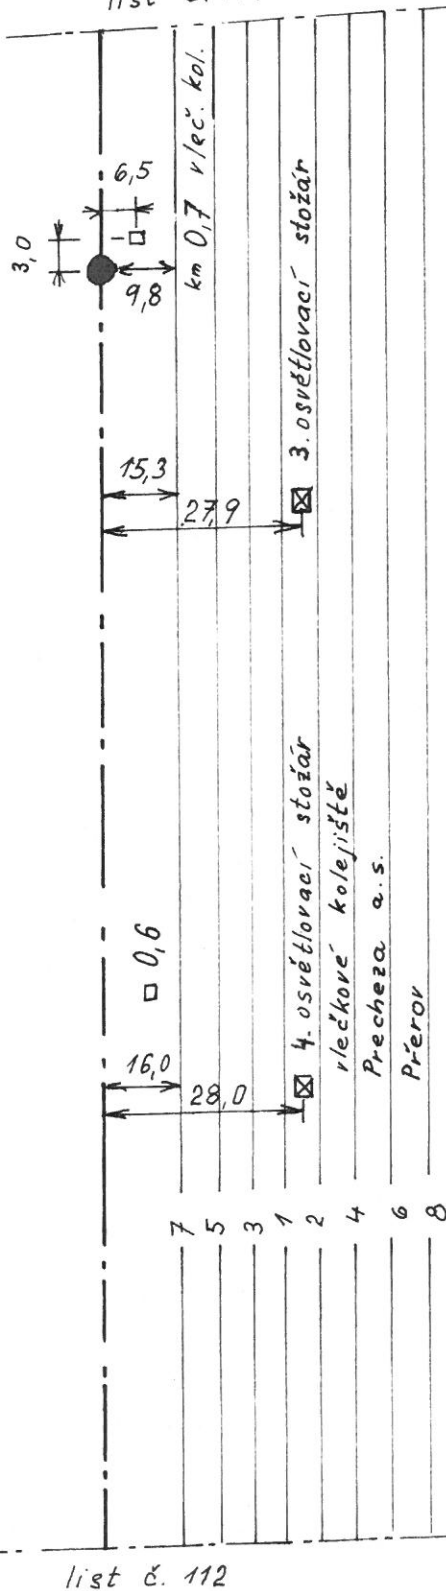


list č. 112

SZD Přerov	Měřil:		4. 02		DK Nezamyslice - Přerov
	Kreslil:		4. 02		
	Zkoušel:	II/92	4. 05		



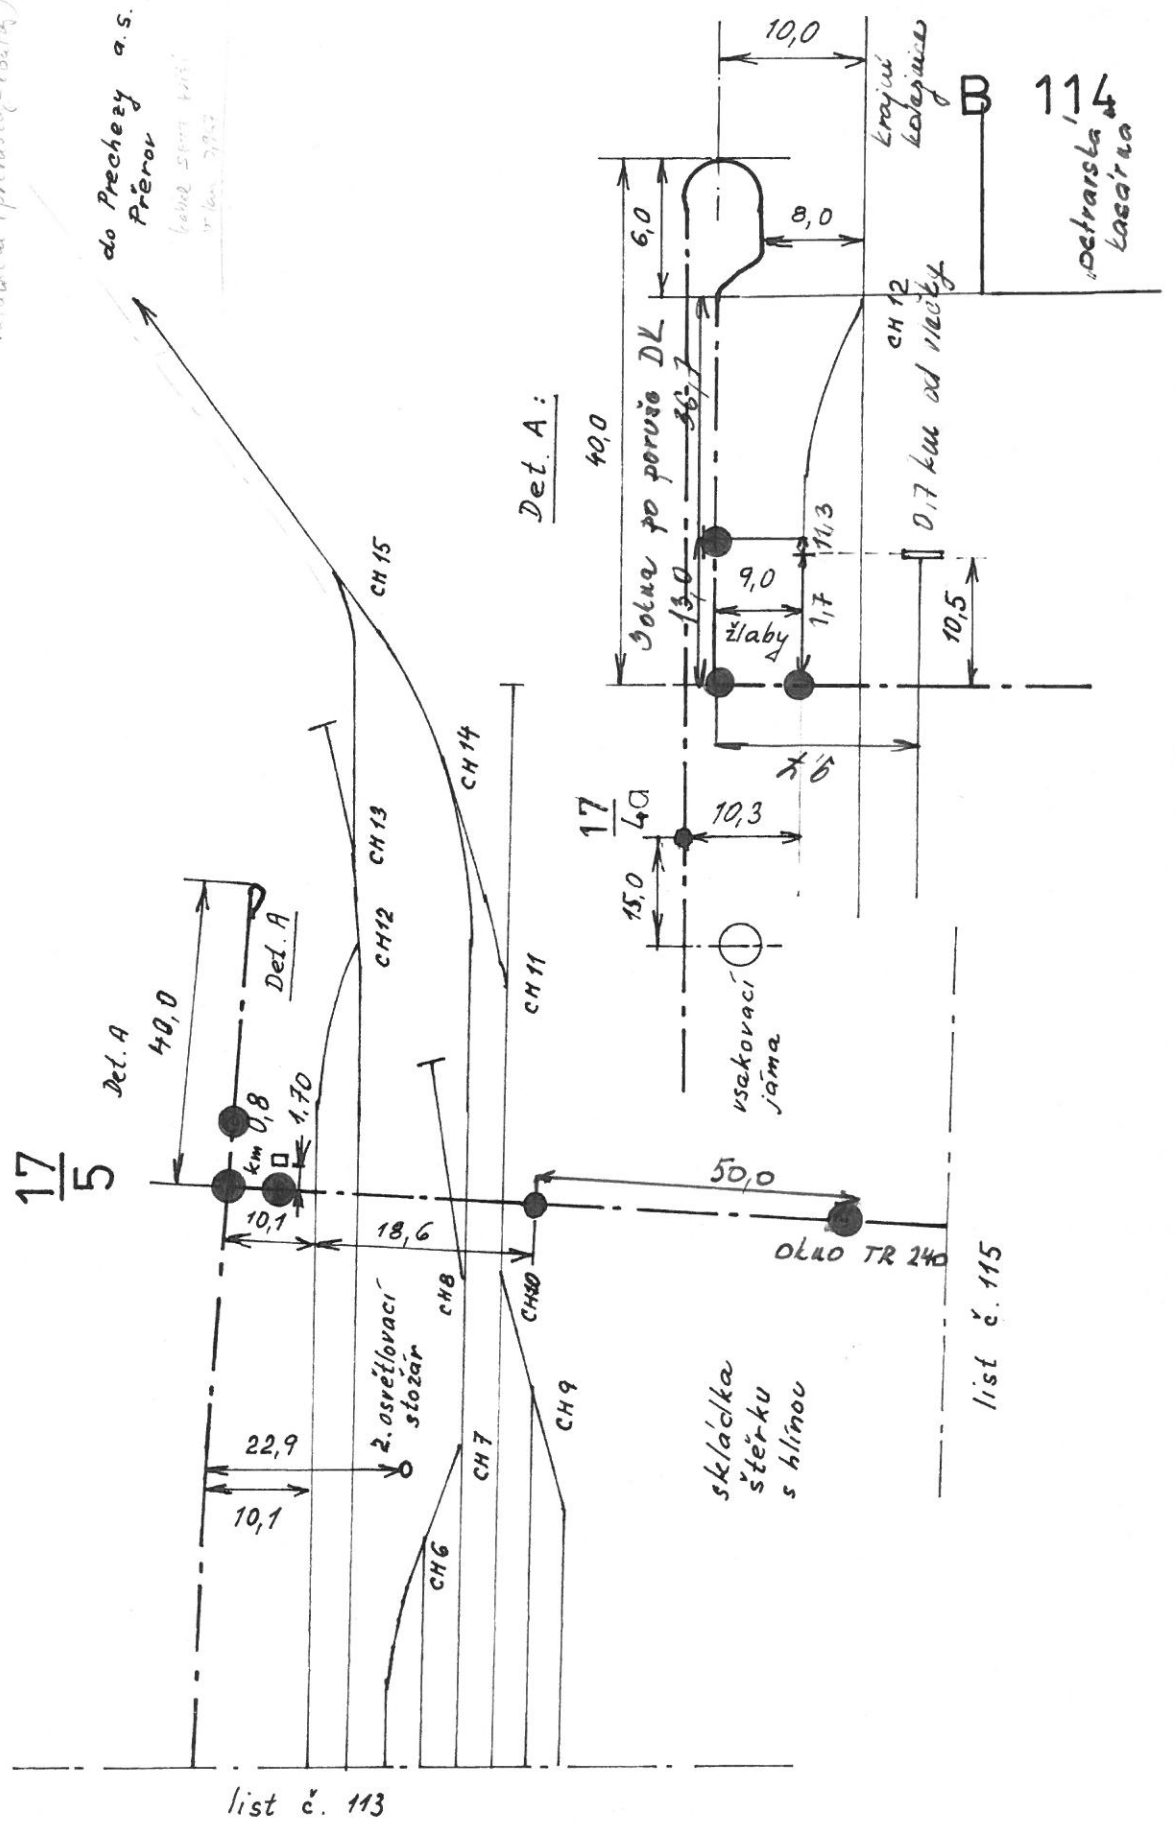

SZD Prerov	Měřil:	4.02	4/94	DK Nezamyslice - Prerov
	Kreslil:	4.02		
	Zkoušel:	II/92 4.04		

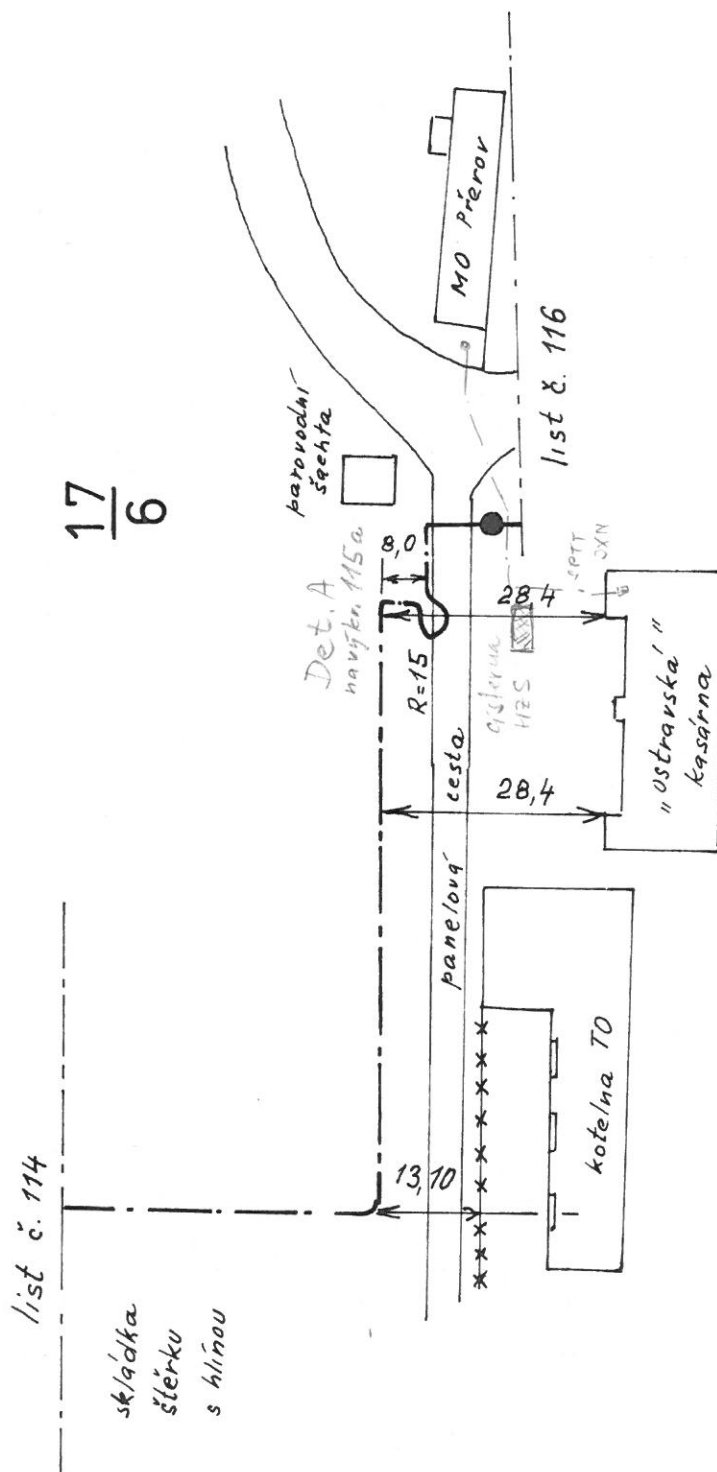

SZD Prerov	Měřil:		g. 002		DK Nezamyslice - Prerov
	Kreslil:		g. 01		
	Zkoušel:	II/92	g. 01		

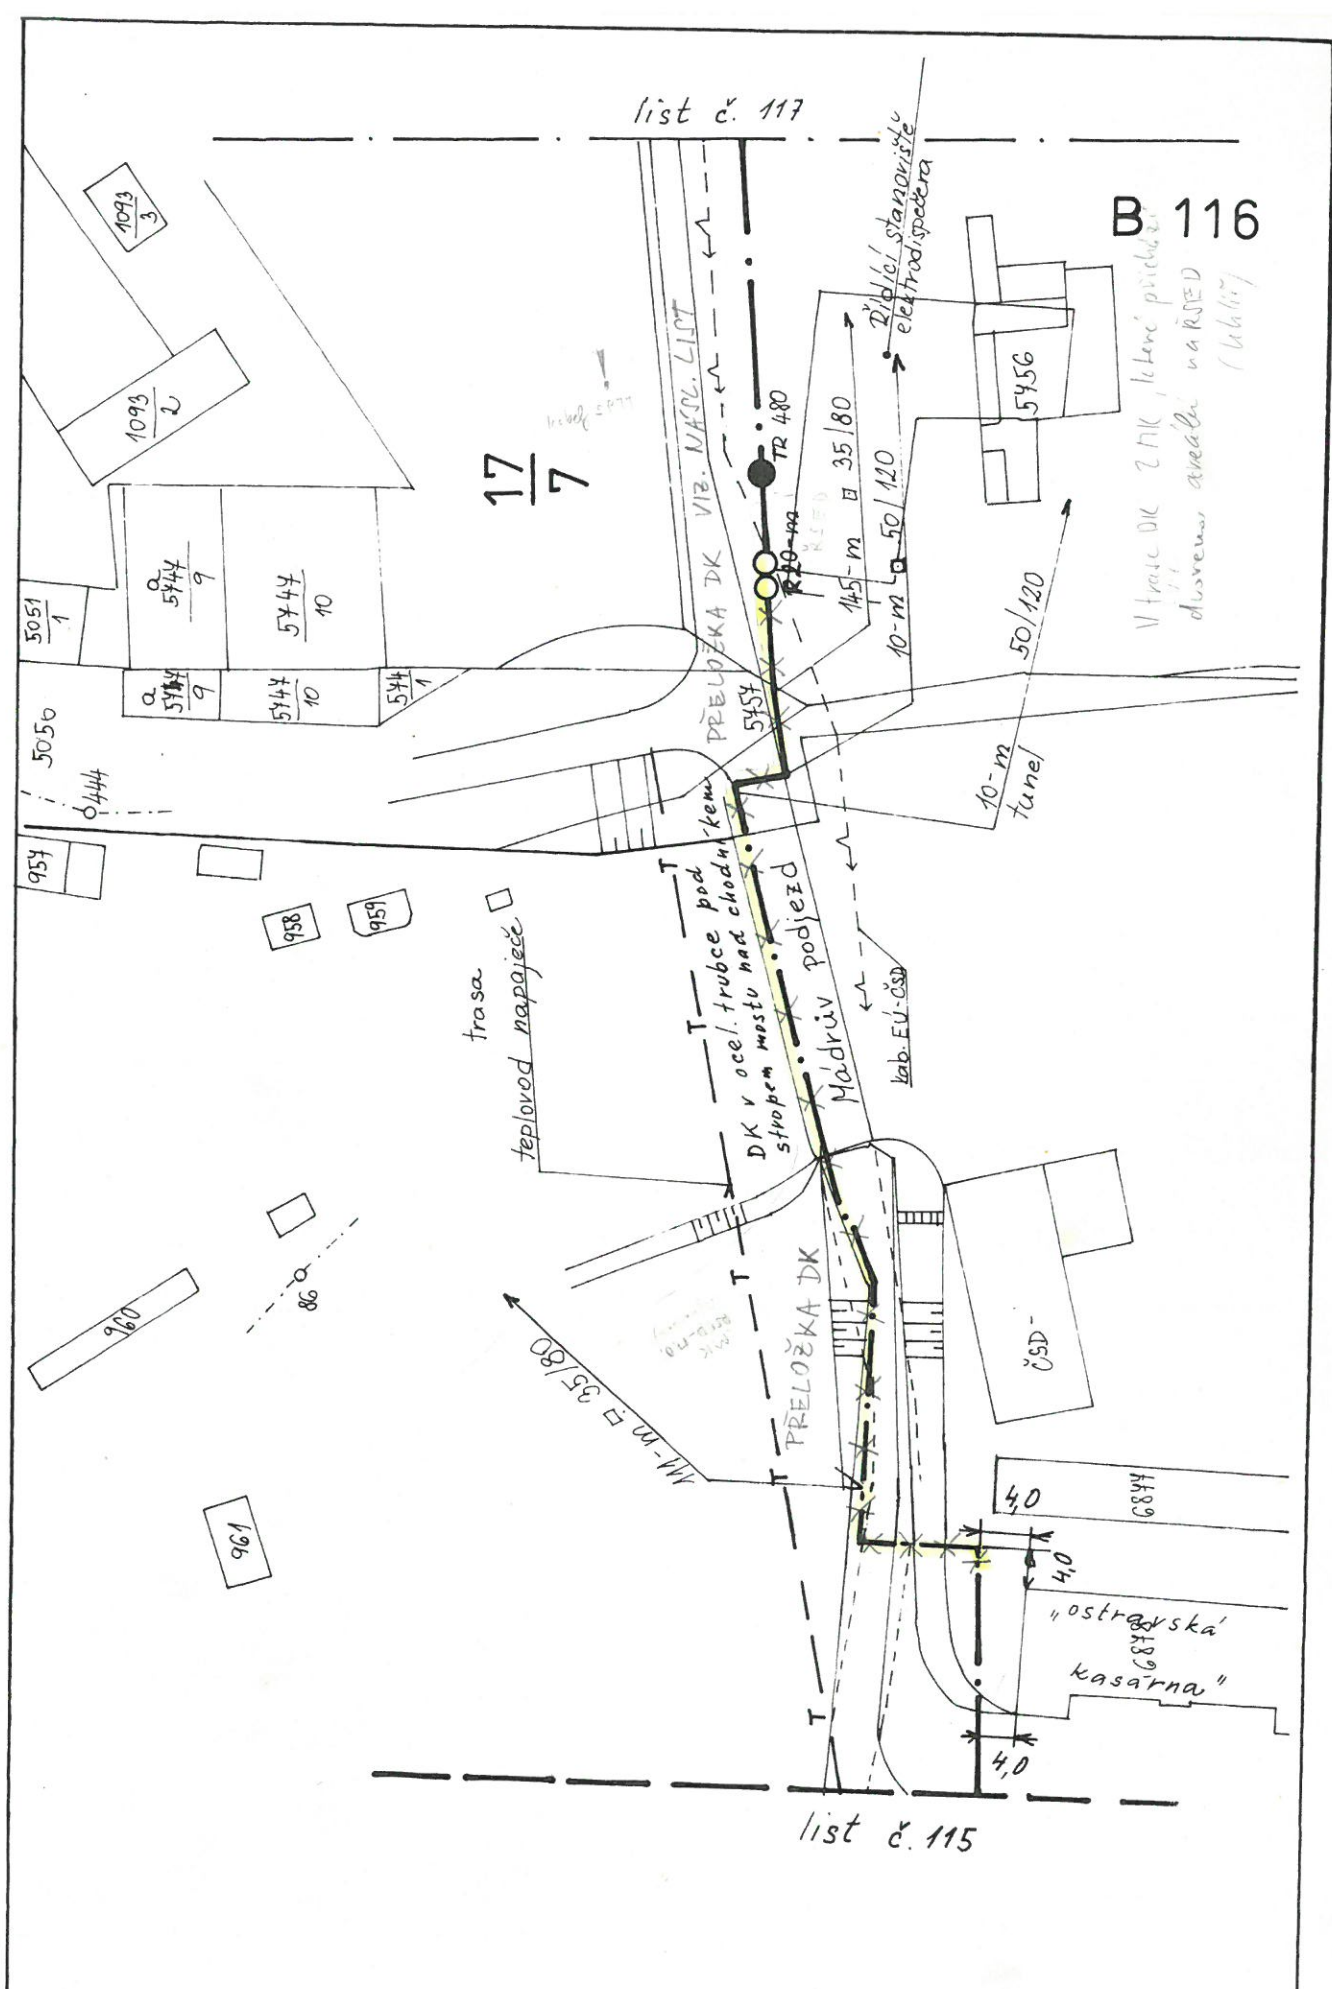

Přeložka DK
Mádrův podjezd

