


PODÉLNÝ PROFIL
KOLEJE Č. 802
M 1:2000/200

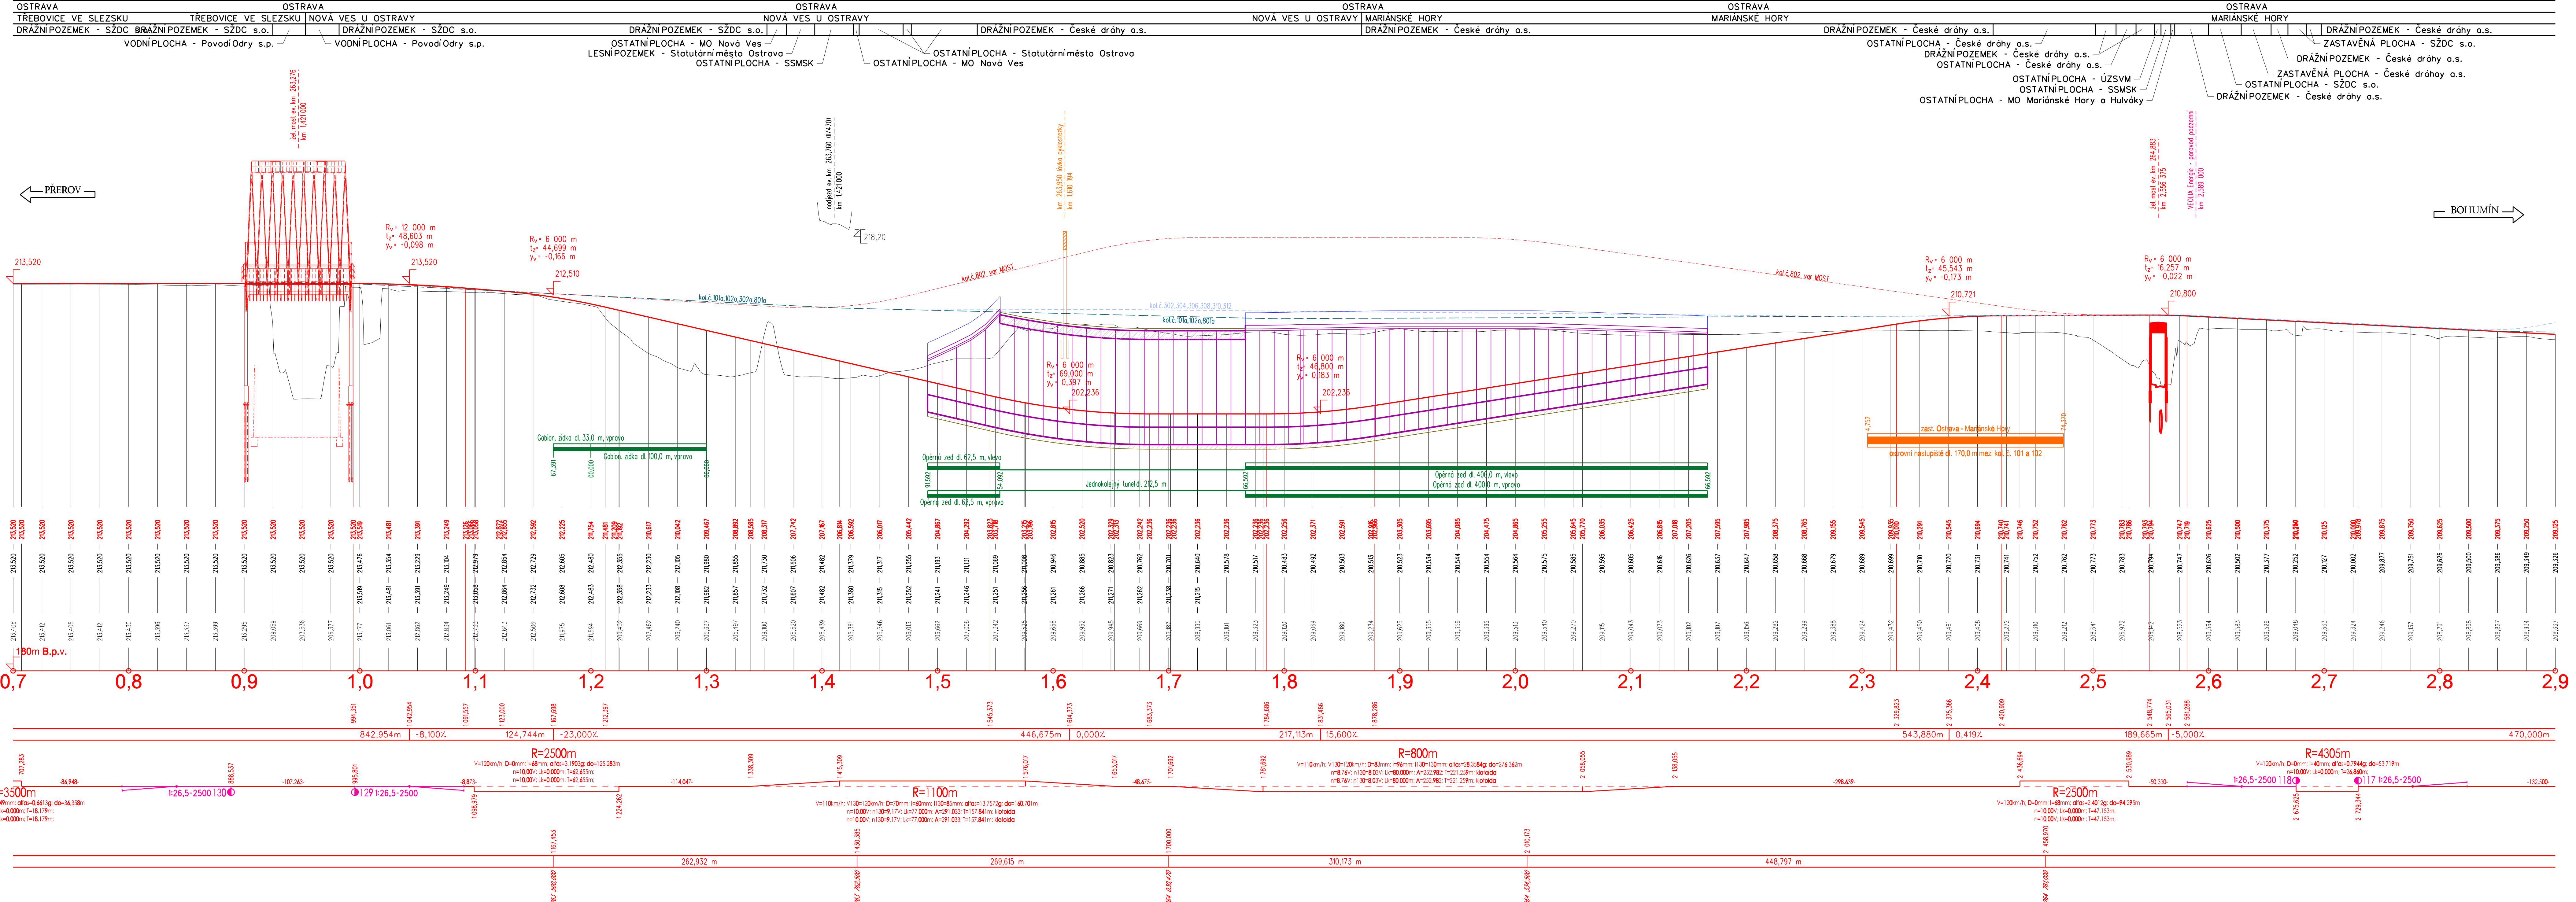

STÁTNÍ FOND DOPRAVY

			ČÍSLO SOUPRAVY:
REVIZE Č.	DATUM	ZMĚNA	

MCO MORAVIA CONSULT Olomouc a.s.
LEGIONÁŘSKÁ 1085/8 , 779 00 Olomouc
tel.: +420 585 570 444
IDS: kje9md
e-mail: moravia@moravia.cz
http://www.moravia.cz


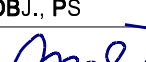
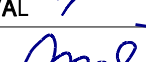
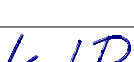
tel.: +420 585 570 444
IDS: kjee9md
e-mail: moravia@moravia.cz
<http://www.moravia.cz>



Oltánská 1a
130 00 Praha 3
Česká republika
tel.: +420 477 012 250
IDDs: 014 w9x7



Ošanská 1a
130 80 Praha 3
Česká republika
tel.: +420 267 094 111
IDD8: nd9sqf
e-mail: nd9sqf@seznam.cz

OBJEDNATEL	Správa železniční dopravní cesty, státní organizace Stavební správa východ, Nerudova 1, 779 00 Olomouc	
HLAVNÍ INŽENÝR PROJEKTU	ING. PETR JEMELKA 	VEDOUČÍ TÝMU: ING. PAVEL KUČERA
ODPOVĚDNÝ PROJ. OBJ., PS	NAVRHL, VYPRACOVAL	KONTROLOVAL
ING. TOMÁŠ MALÝ 	ING. TOMÁŠ MALÝ 	ING. KAMIL PUR 
KRAJ: MORAVSKOSLEZSKÝ	POVĚŘENÝ OU: OSTRAVA	OBEC: OSTRAVA
<p>„Modernizace železničního uzlu Ostrava“</p> <p>Mimourovňové křížení - přesmyk</p> <p>Varianata TUNEL</p>		ŽAK, ČÍSLO MCO
		18 - 050 - 231- UR
		ÚČEL
		DOPROVODNÁ DOKUMENTACE K ZP
		DATUM
		LISTOPAD 2019
		FORMÁT
		14 A4
		MĚŘÍTKO
		1:2000/200
Podélný řez kolejemi		ČÁST
		C.2.
		POR.Č.
		2

DOKUMENT LZE UŽÍAT POUZE VE SMYSLU PRÍSLUŠNÉ SMLOUVY O DÍLO. ŽADNA JEHO ČÁST NEMŮŽE BYT DLE ZÁKONA Č. 121/2000 Sb. KOPÍROVÁNA NEBO JINAK ROZŠÍŘOVÁNA BEZ SOUHLASU MORAVIA CONSULT ODPRAVOU a.