


VYTYČOVACÍ VÝKRES
ŽELEZNIČNÍ PŘEJEZD P7961 v km 100,674
M 1:100

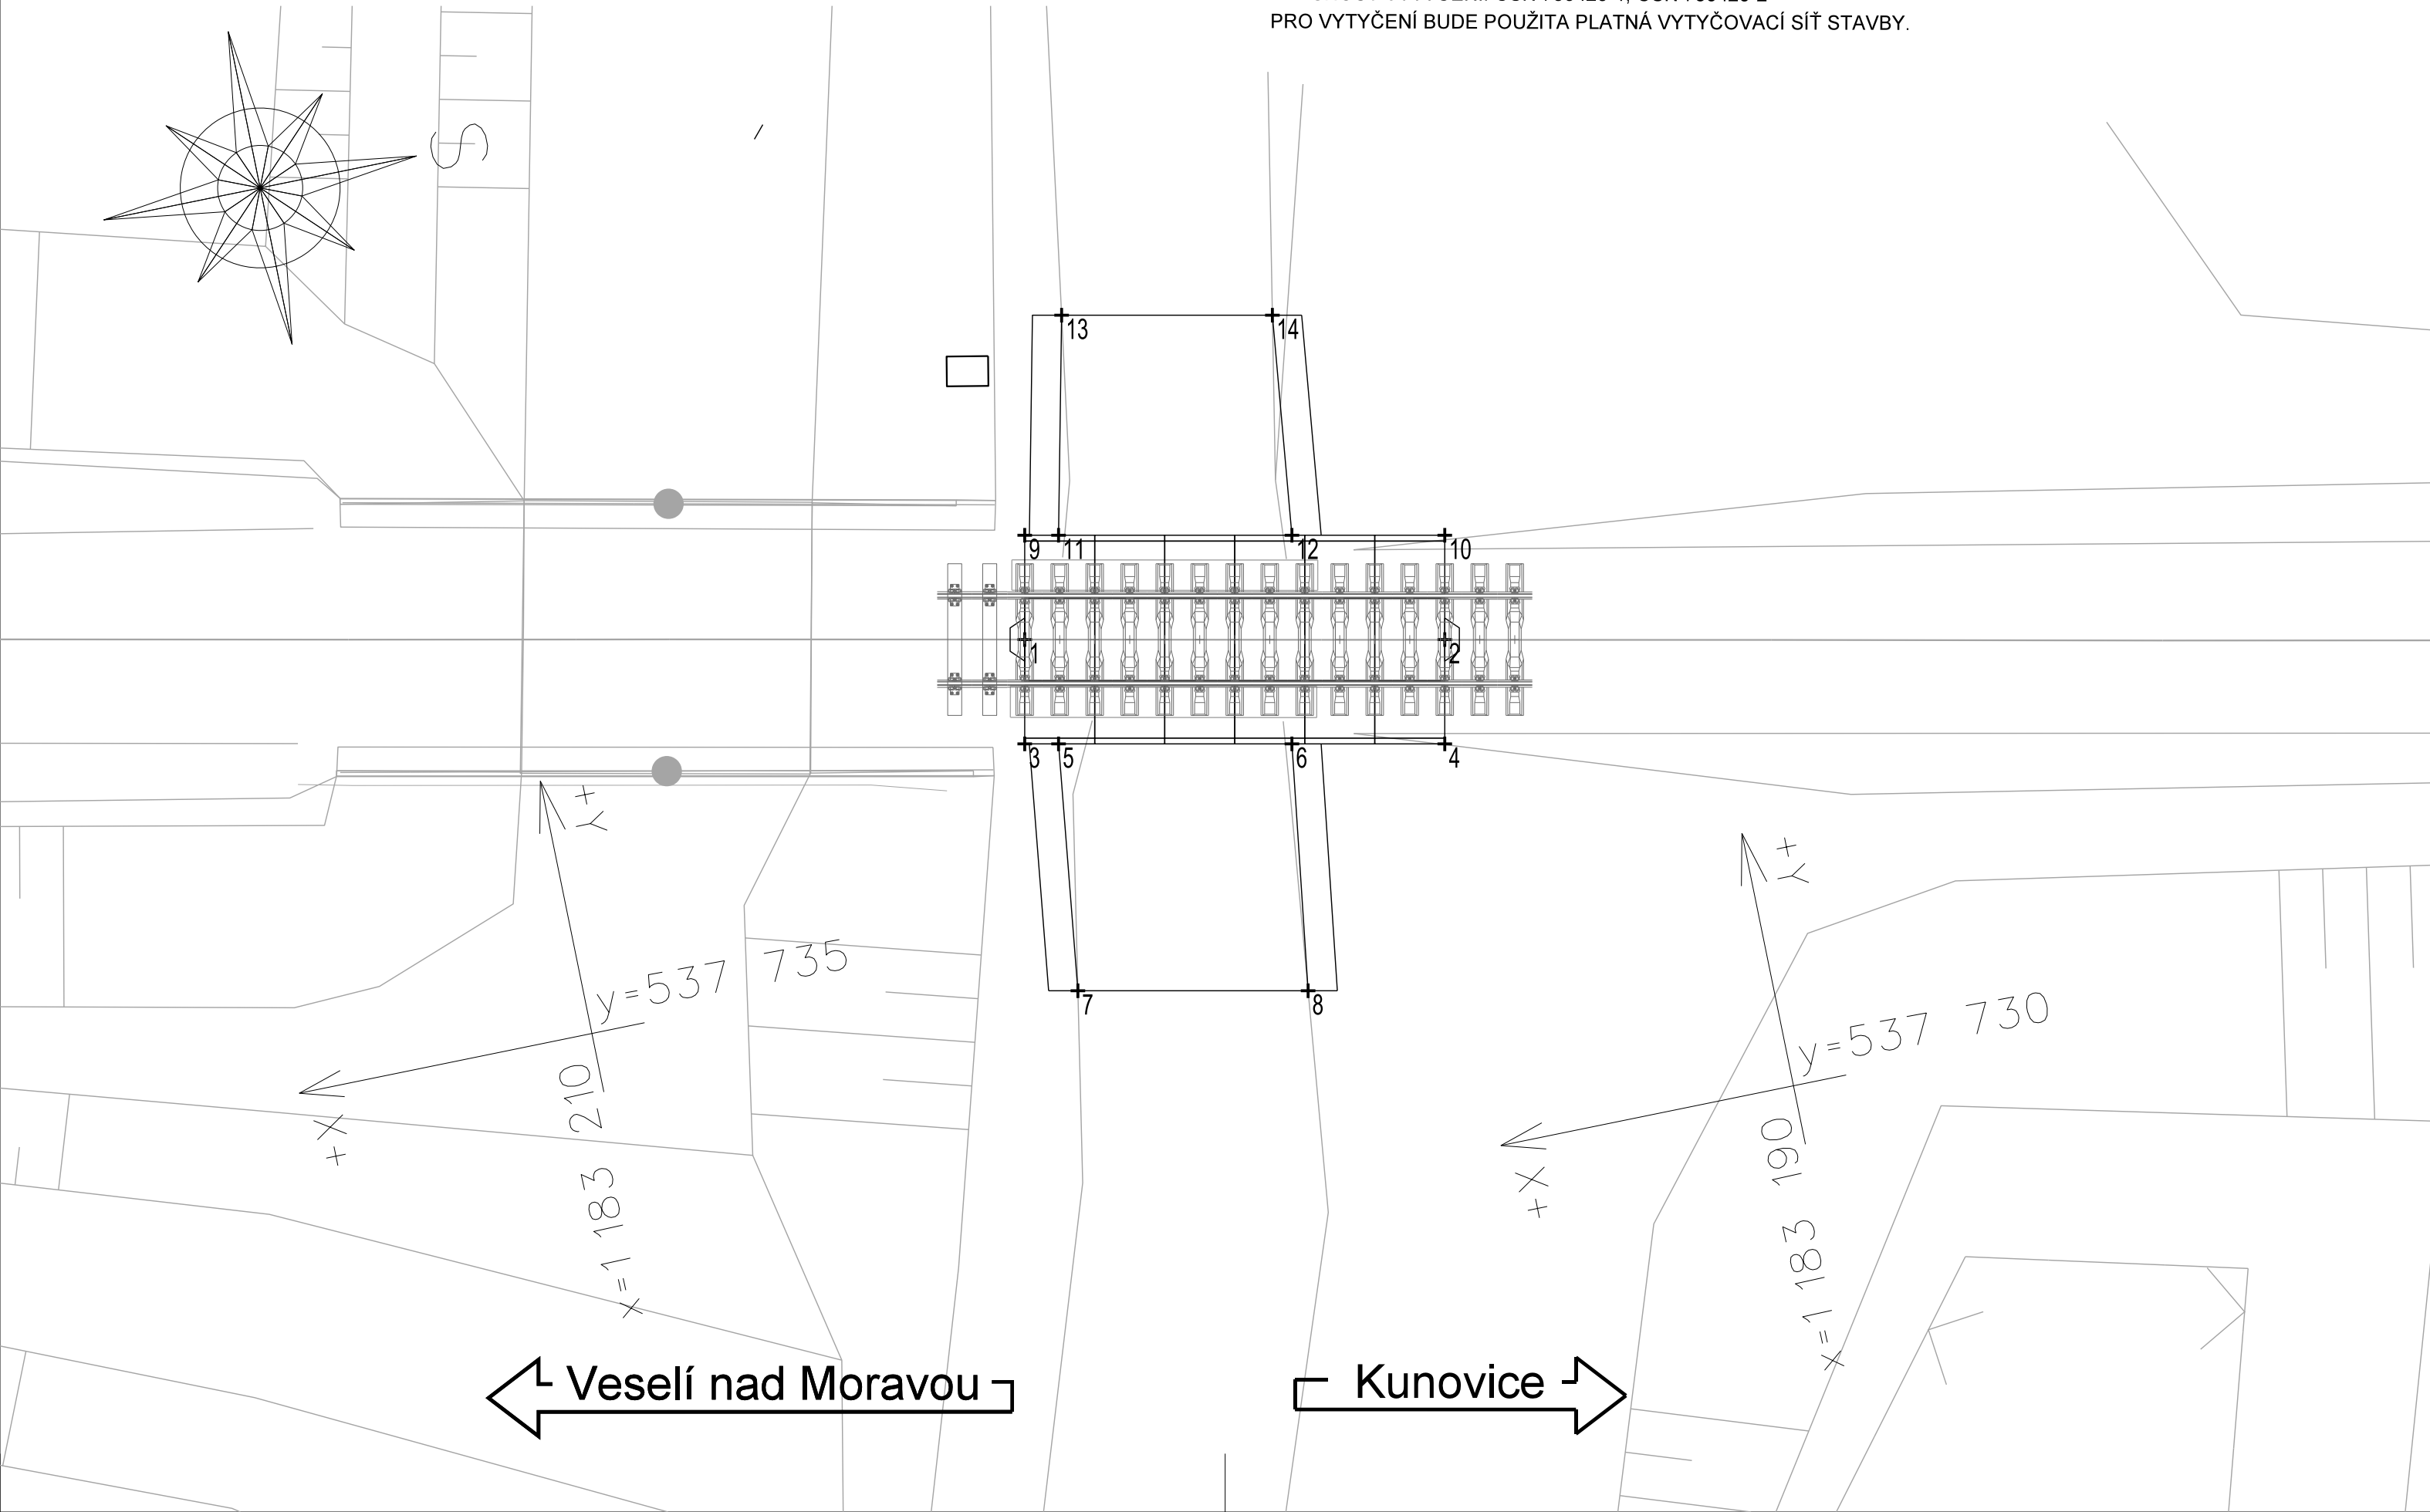

Poznámky
VŠECHNY KILOMETRICKÉ POLOHY PSANÉ STANDARDNÍM PÍSMEM (BEZ SKLONU) JSOU VZTAŽENY KE KOLEJI Č. 1.
SEZNAM SOUŘADNIC VYTYČOVANÝCH BODŮ - VIZ PŘÍLOHA Č. 7
SOUŘADNICOVÝ SYSTÉM: S-JTSK
VÝŠKOVÝ SYSTÉM: Bpv
PŘESNOST VYTYČENÍ: ČSN 730420-1, ČSN 730420-2
PRO VYTYČENÍ BUDE POUŽITA PLATNÁ VYTYČOVACÍ SÍŤ STAVBY.

Ministerstvo dopravy
Státní fond dopravní infrastruktury

Jiná ověření:

Paré:

Orientační schéma:

Razítko oprávněné osoby:

Podpis:

Datum:

Revize:

Datum:

Popis:

Kontroloval:

000

07.05.2023

Definitivní odevzdání dokumentace

Ing. Ivo Zvejška

Stavebník/Investor:

Adresa:

Zástupce investora:

Adresa:

Správa železnic, státní organizace
Dlážděná 1003/7, 110 00 Praha 1
Stavební správa východ
Nerudova 1, 779 00 Olomouc

SPRÁVA
ŽELEZNIC

Zhotovitel díla:

Adresa:

Kontakt:

Signal Projekt s.r.o.
Videňská 55, 639 00 Brno
T: +420 543 233 962
E: projekce@signalprojekt.cz

signal
PROJEKT

Zhotovitel části/objektu:

Adresa:

Kontakt:

MORAVIA CONSULT Olomouc a.s.
Legionářská 1085/8, 779 00 Olomouc
T: +420 585 570 444
E: moravia@moravia.cz

MCO

Hlavní projektant (HIP):

Specialista:

Ing. Jan Lanča

Bc. Petr Nezbeda

Název stavby/akce:

Název části:

Název objektu/díle části:

Název přílohy:

Název díle části přílohy:

Odpovědný projektant:

Kraj:

Výstavba PZS v km 100,674 (P7961)
na trati Brno – Vlárský průmysk

Přejezdy a přechody

Železniční přejezd
P7961 v km 100,674

Vytyčovací výkres

-

Zpracovatel přílohy:
Bc. Petr Nezbeda

Katastrální území:
viz část A. Průvodní zpráva

Označení investora:

Stupeň dokumentace:

Část:

Objekt:

Podobjekt:

Příloha:

Revize:

S622100198

D2.1.3

SO 11-13-04

2. 005

DUSP+PDPS

07.05.2023

Označení investora:

Stupeň dokumentace:

Část:

Objekt:

Podobjekt:

Příloha:

Revize:

S622100198

D2.1.3

SO 11-13-04

2. 005

DUSP+PDPS

07.05.2023

DOKUMENT LZE UŽÍVAT VE SMYSLU PŘÍSLUŠNÉ SMLOUVY O DÍLO. ŽÁDNÁ JEHO ČÁST NEMŮŽE BÝT DLE ZÁKONA č.121/200 Sb. KOPÍROVÁNA NEBO JINAK ROZŠÍŘOVÁNA BEZ SOUHLASU MORAVIA CONSULT Olomouc a.s.