




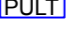

Jižní křídlo


Centrální část

TERMINÁL

Severní křídlo

LEGENDA ROZVODŮ NZS:

Značka	Popis
	ÚSTŘEDNA EPS
	ÚSTŘEDNA NZS (NOUZOVÝ ZVUKOVÝ SYSTÉM - EVAKUAČNÍ ROZHLAS)
	ÚSTŘEDNA STANIČNÍHO ROZHLASU
	PULT NZS (MIKROFONNÍ VSTUP)
	LINKA SIGNALIZACE / OVLÁDÁNÍ SE ZARUČENOU INTEGRITOU ČINNOSTI PŘI POŽÁRU VČETNĚ ULOŽENÍ V KABELOVÉ TRASE

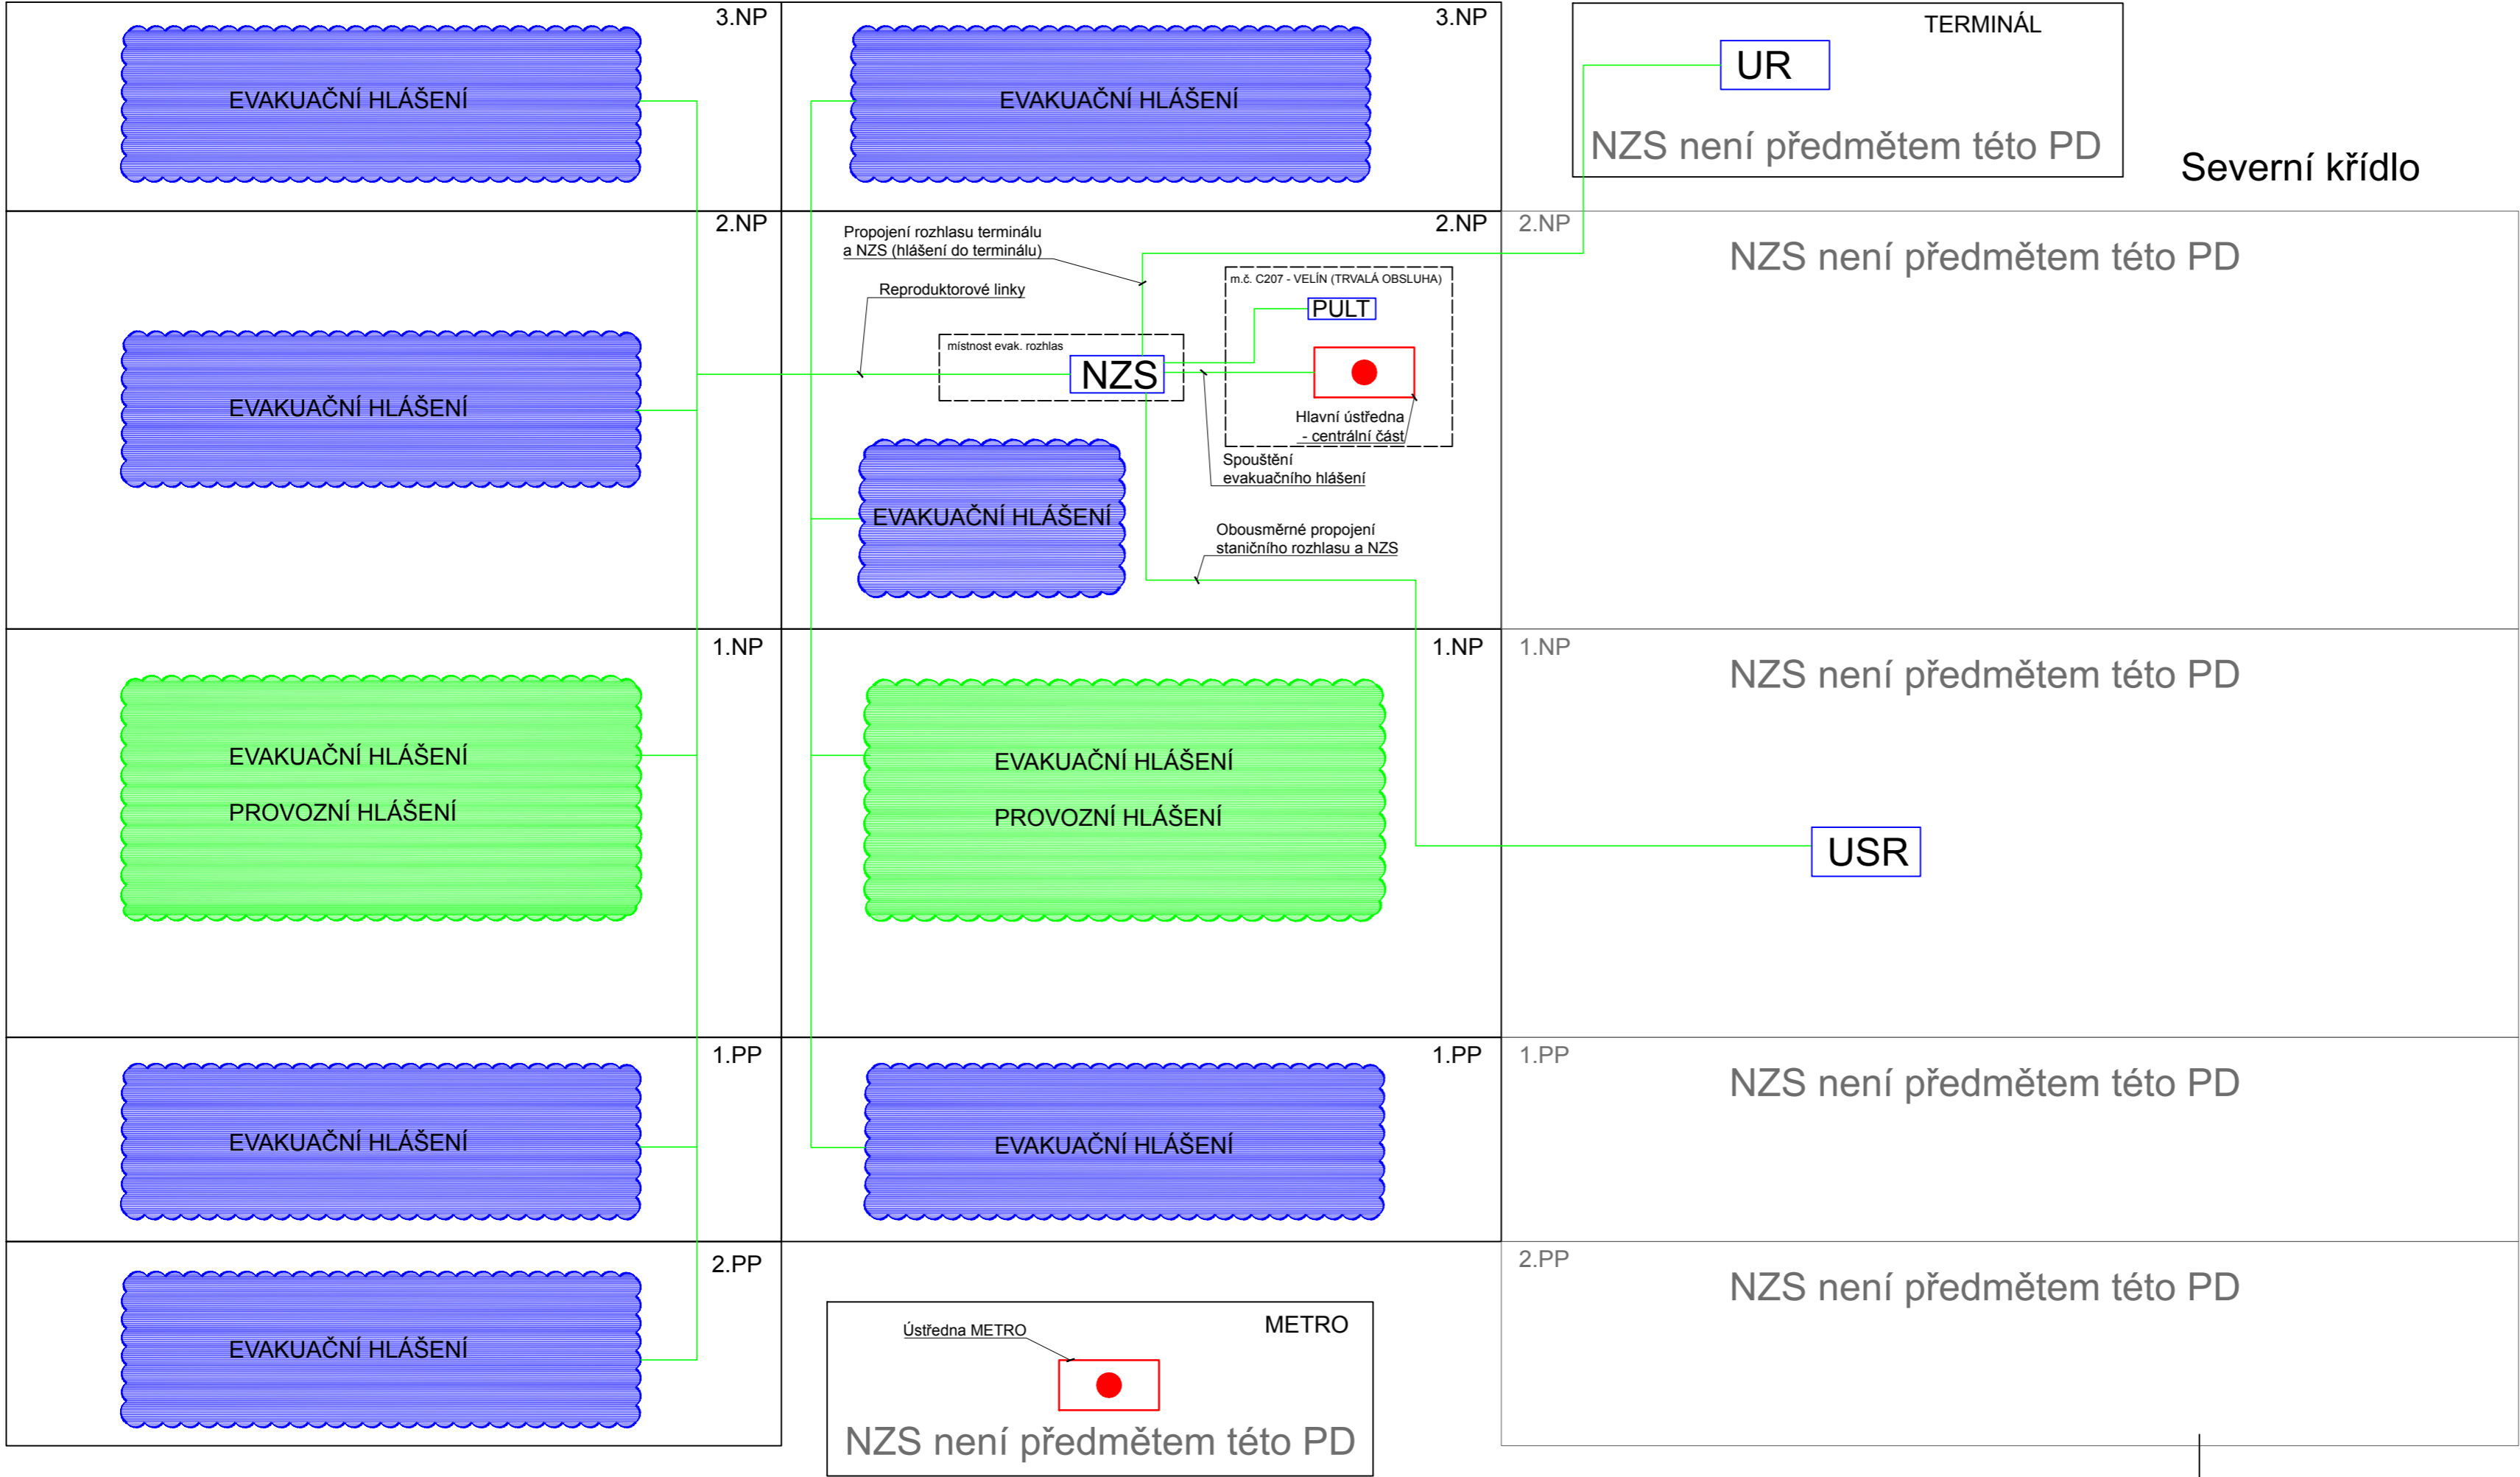

BLOKOVÉ SCHÉMA
D.1.2.2 - Rozhlasové zařízení
PS 22-02-23 - Evakuační rozhlas