


POHLED VÝCHODN

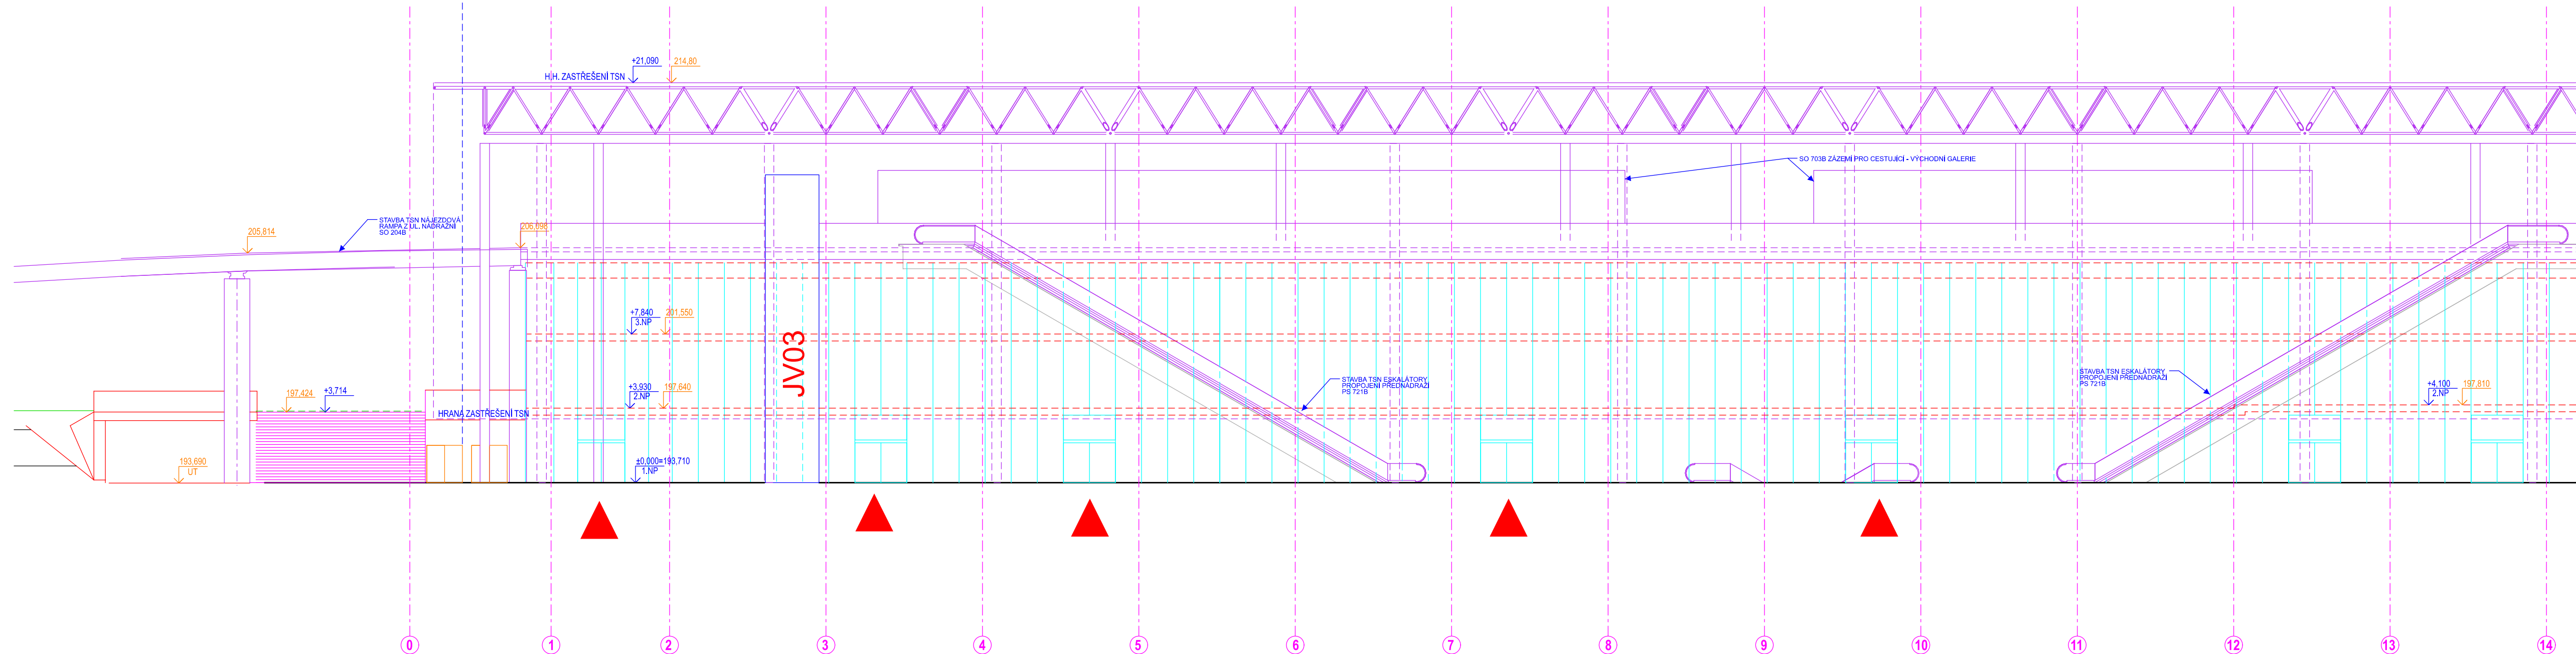


LEGENDA:

- NOVÉ KONSTRUKCE
— LEHKÝ OBVODOVÝ PLÁŠŤ
— /SKLENĚNÉ PŘÍČKY

SOUVISEJÍCÍ STAVBY :

- TERMINÁL SMÍCHOVSKÉ NÁDRAŽÍ (TSN) (INV. MHMP)
- VENKOVNÍ SCHODIŠTĚ NA NÁSTUPIŠTĚ
- REKONSTRUKCE ŽST PRAHA-SMÍCHOV (INV. SŽ)
- STÁVAJÍCÍ KCE METRA

Paré:

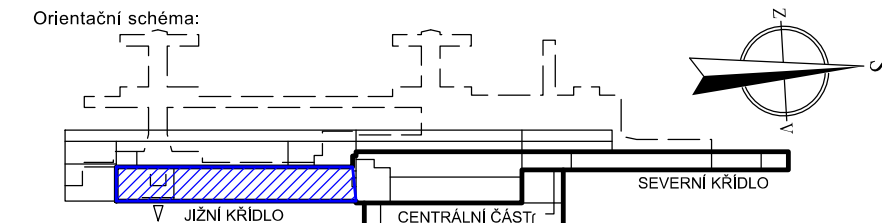

Razítko oprávněné osoby


VÝŠKOVÝ SYSTÉM Bpv
SOUŘADNICOVÝ SYSTÉM S-JTSK



$$+0,000=193,710$$

Podp

Datum:

Revize:	Datum:	Popis:	Kontroloval:
-	-	-	-

Stavebník / investor:	Správa železnic, státní organizace	 SPRÁVA ŽELEZNIC
Adresa:	Dlážděná 1003/7, 110 00 Praha 1	
Zástupce investora:	Stavební správa západ	
Adresa:	Sokolovská 278/1955, 190 00 Praha 9	

Zhotovitel díla:	SUDOP PRAHA a. s.			
Adresa:	Olšanská 1a, 130 00 Praha 3			
Kontakt:	T: +420 267 094 111 E: praha@sudop.cz			
Zhotovitel části / objektu:	SUDOP PRAHA a.s.			
Adresa:	Olšanská 1a, 130 00 Praha 3			
Kontakt:	T: +420 267 094 111 E: praha@sudop.cz			
Hlavní projektant (HIP):	Jan Cada		Specialista:	-

Název stavby / akce:	REKONSTRUKCE VÝPRAVNÍ BUDOVY V ŽST. PRAHA -SMÍCHOV	Označení (S-kód):	S631700105
		Zakázka:	21-201.206
Název části:	Pozemní objekty budov (provozní, technologické, skladové)	Označení části:	D.2.2.1.
Název objektu:	Výpravní budova Jižní křídlo	Číslo objektu / komplexu:	SO 22-71-01.0
Název přílohy:	Pohled V	Číslo přílohy:	2.021
Název dílčí části přílohy:	-		
Odpovědný projektant:	Zpracovatel přílohy:	Měřítko:	1:200
Jan Čada	Ing. arch. Eliška Moravcová	Formáty:	5xA4
Kraj:	Katastrální území:	TUDU:	
Praha	viz textová část	1701	
		Smluvní datum zpracování:	08/2022
S-kód:	Shupen dokumentace:	Část:	Objekt:
S 6 3 1 7 0 0 1 0 5	D U R X	D 2 2 1 1	S O 2 2 7 1 0 1
			Podoba:
			0 1
			Příloha:
			2 - 0 2 1
			Revize:
			0 0 0 0

DOKUMENT LZE UŽÍVAT POUZE VE SMYSLU PRÍSLUŠNÉ SMLOUVY O DÍLO. ŽÁDNÁ JEHO ČÁST NEMŮŽE BÝT DLE ZÁKONA Č. 121/2000 Sb. KOPIROVÁNA NEBO JINÝM ZPŮSOBEM ROZŠÍŘOVÁNA. REZ SOUHLASÍ SUDOP PRAHA a.s.