


Jižní křídlo

Centrální část

Severní křídlo

LEGENDA ROZVODŮ EPS:

Značka	Popis
	ÚSTŘEDNA EPS
	ÚSTŘEDNA NZS (EVAKUAČNÍ ROZHLAS)
	LINKA HLÁSIČŮ - KABEL EPS 1x2x0,8 B2ca,s1,d1
	LINKA SIGNALIZACE / OVLÁDÁNÍ SE ZARUČENOU INTEGRITOU ČINNOSTI PŘI POŽÁRU VČETNĚ ULOŽENÍ V KABELOVÉ TRASE
	OPTICKÝ KABEL - 4vl. SM9/125 SE ZARUČENOU INTEGRITOU ČINNOSTI PŘI POŽÁRU VČETNĚ ULOŽENÍ V KABELOVÉ TRASE
	STRUKTUROVANÁ KABELÁŽ

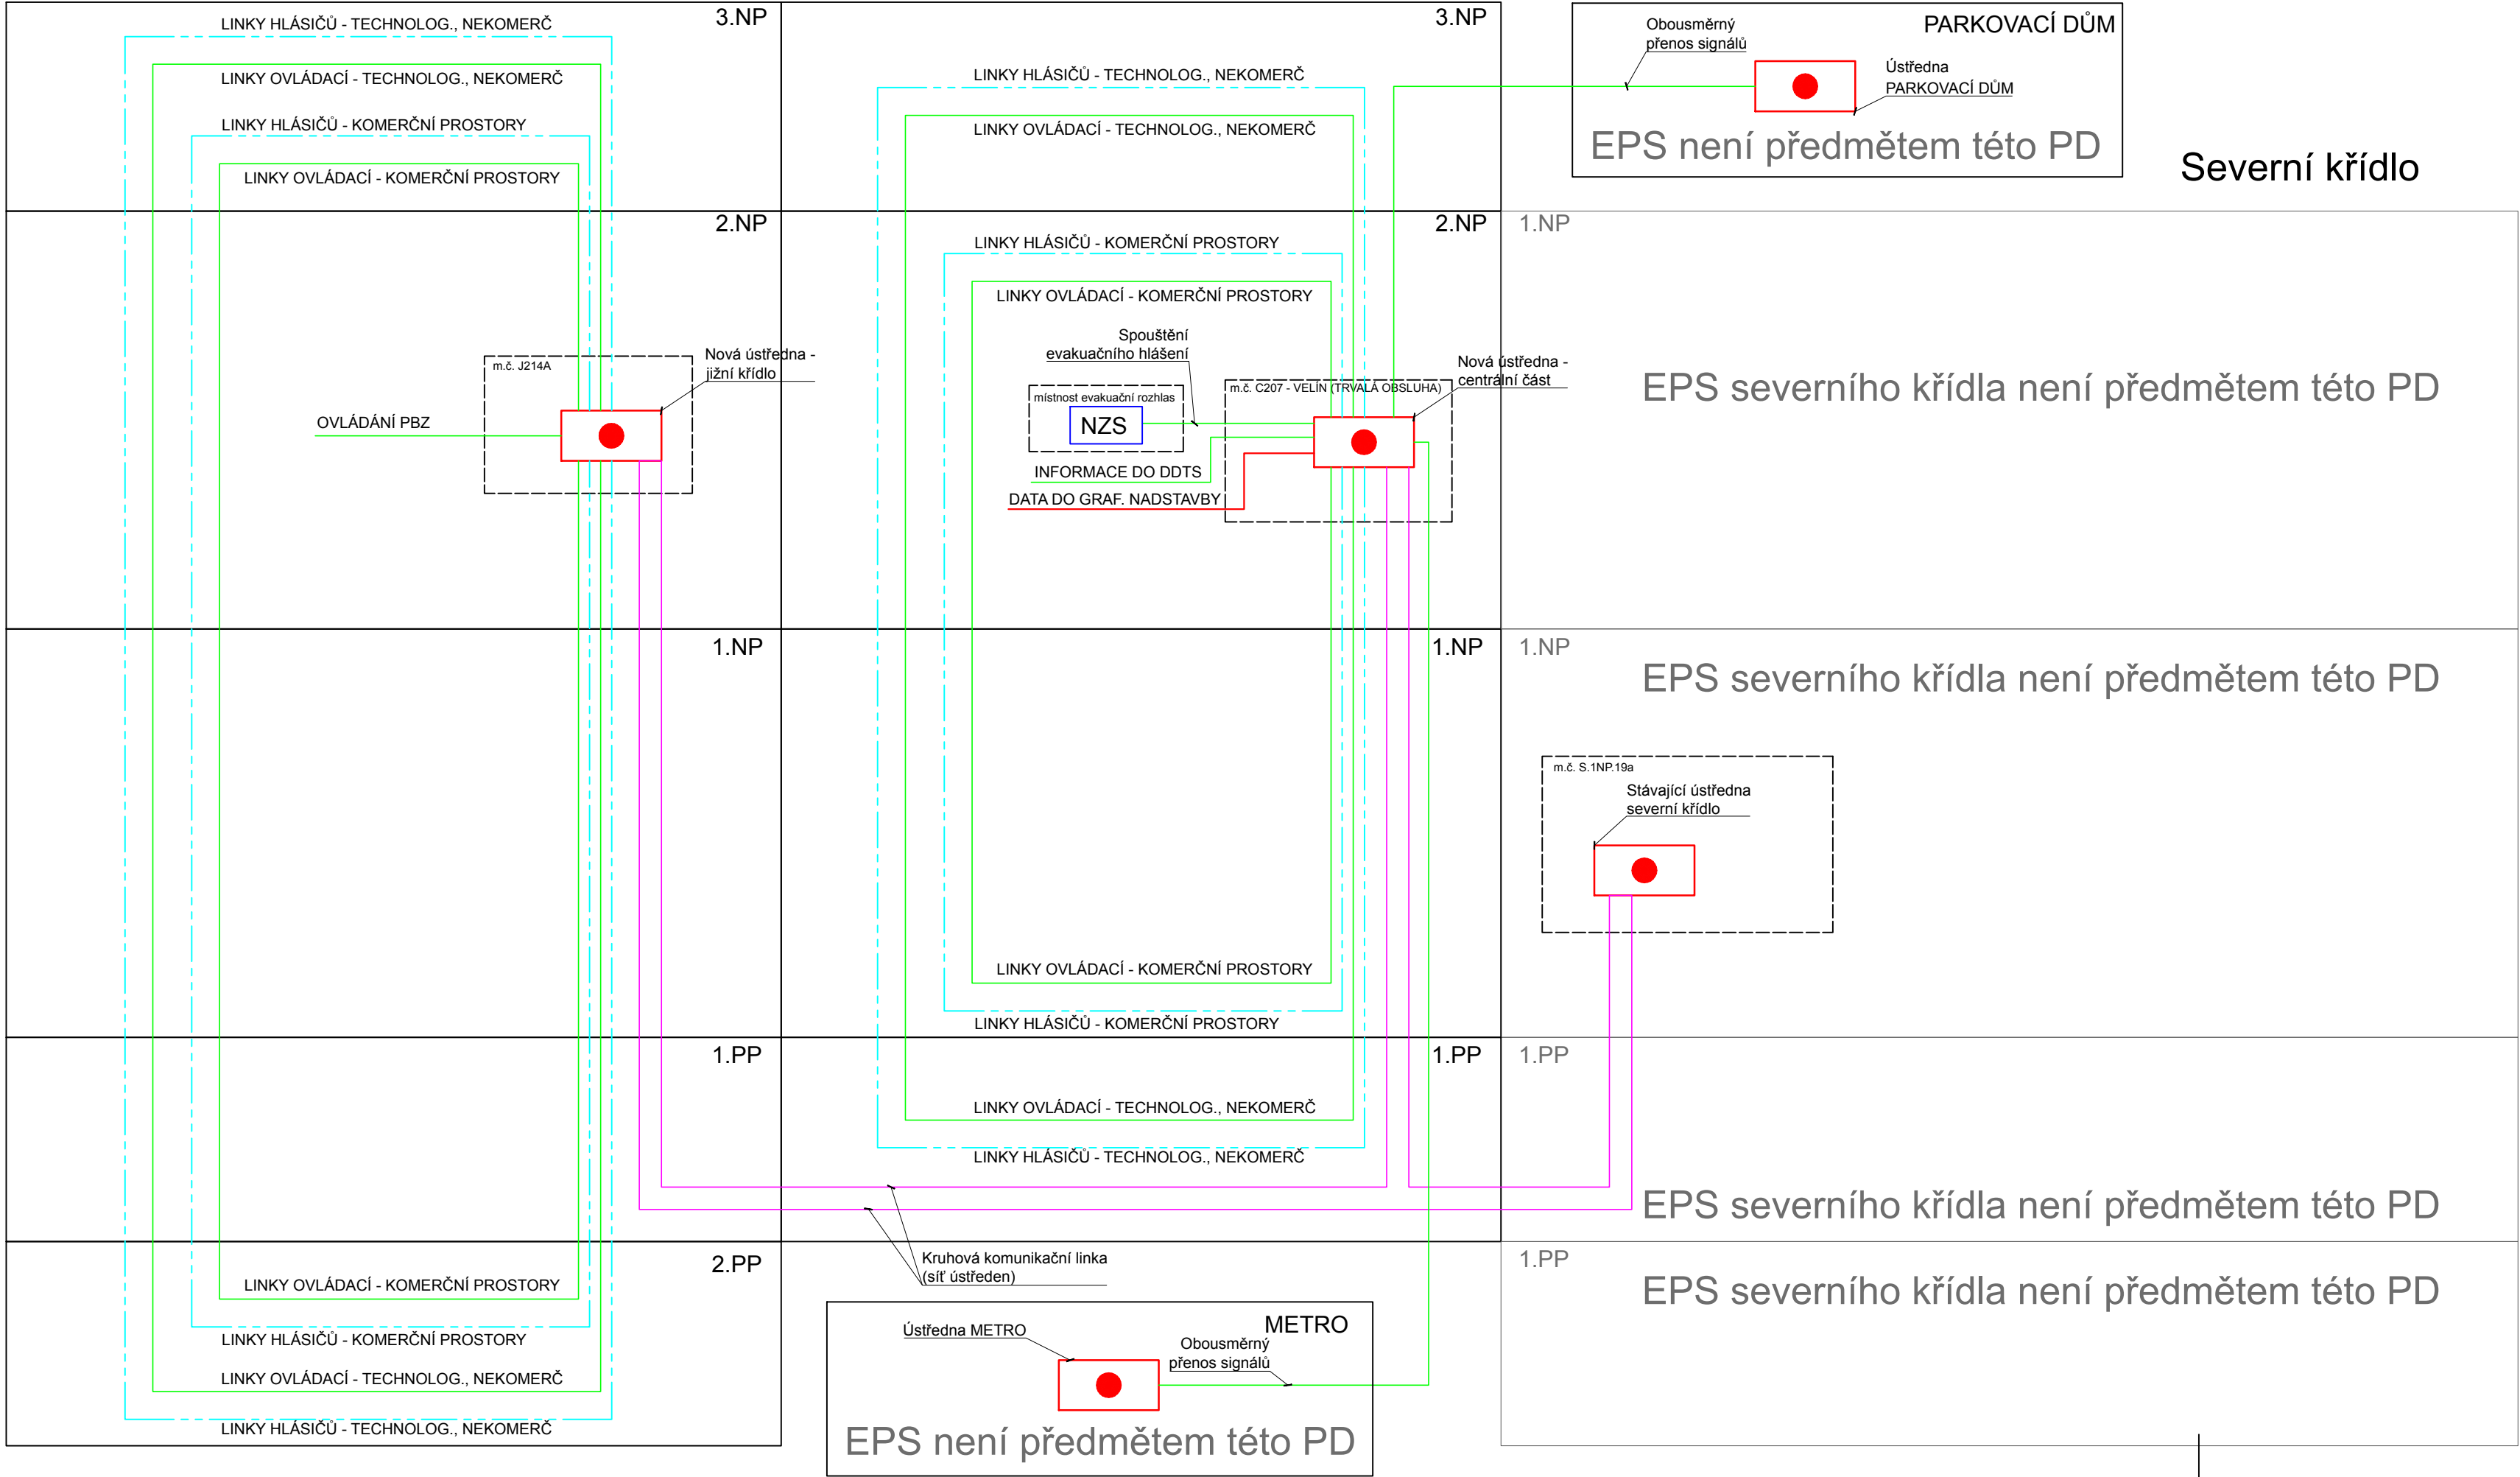

BLOKOVÉ SCHÉMA
D.1.2.4 - EPS
PS 22-02-42 - EPS objektová