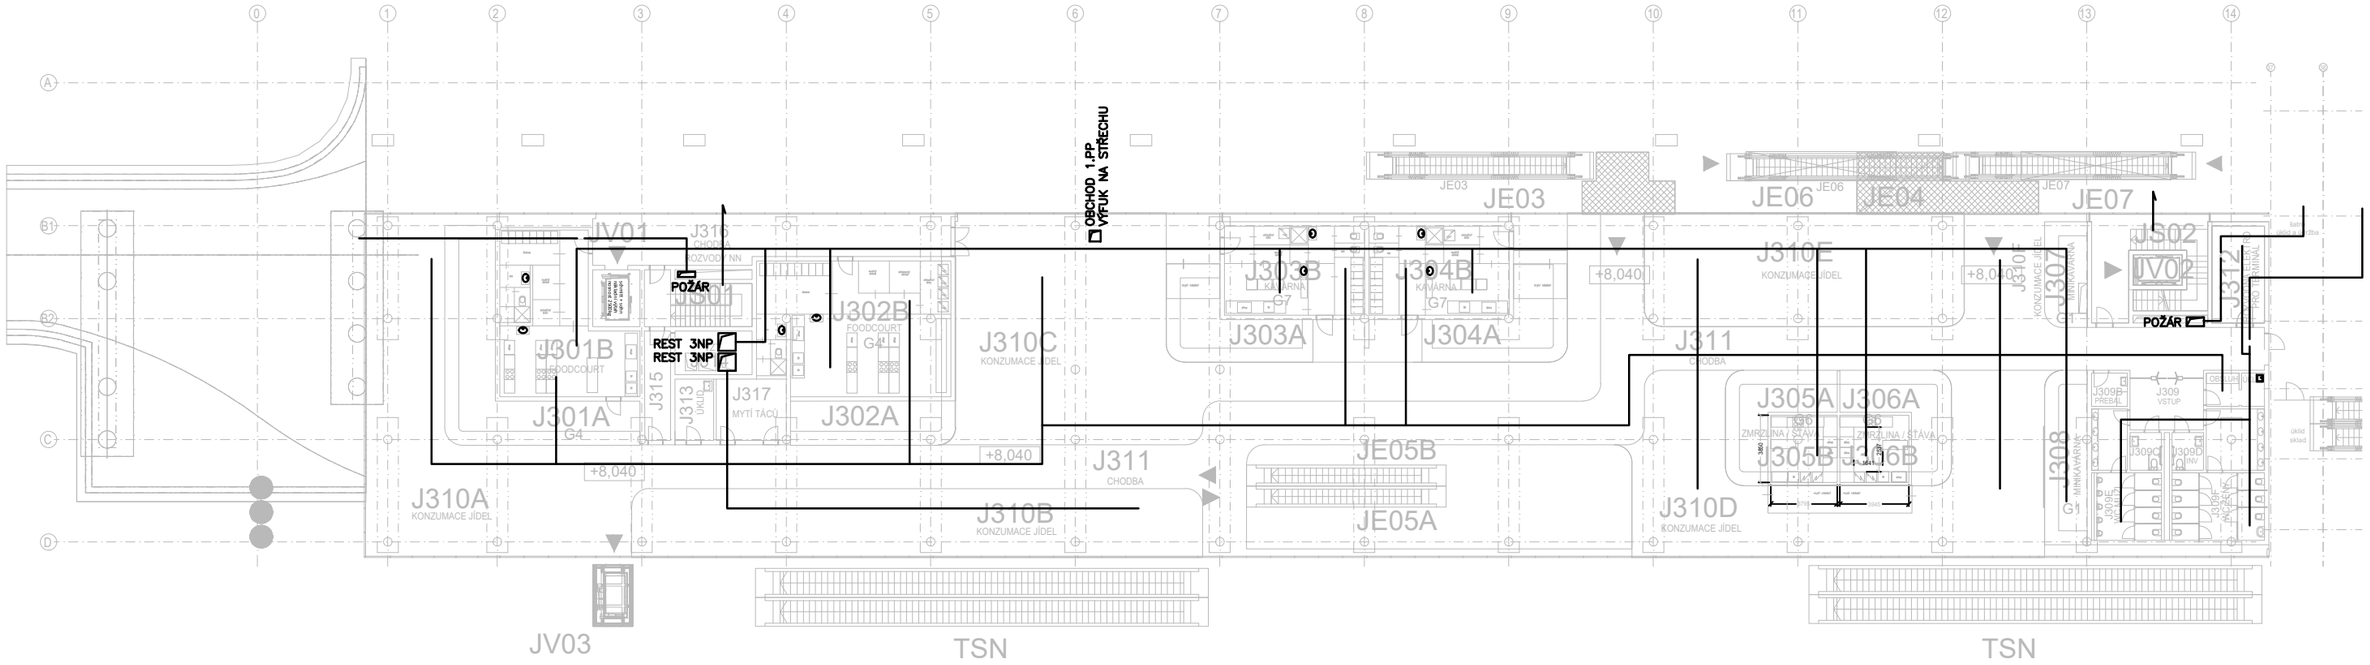

SCHÉMA VZT – 3.NP
JIŽNÍ ČÁST