




	Trasa definitivního kabelového rozvodu NN
	Trasa kabelového rozvodu NN realizovaného ve stavbě "Rekonstrukce ŽST Praha-Smíchov"
	Rozvaděče NN - nové realizované ve stavbě "Výstavba lávky v ŽST Praha-Smíchov"
	Rozvaděče NN - nové realizované ve stavbě "Rekonstrukce ŽST Praha-Smíchov"
	Osvětlovací stožáry - nové realizované ve stavbě "Rekonstrukce ŽST Praha-Smíchov"

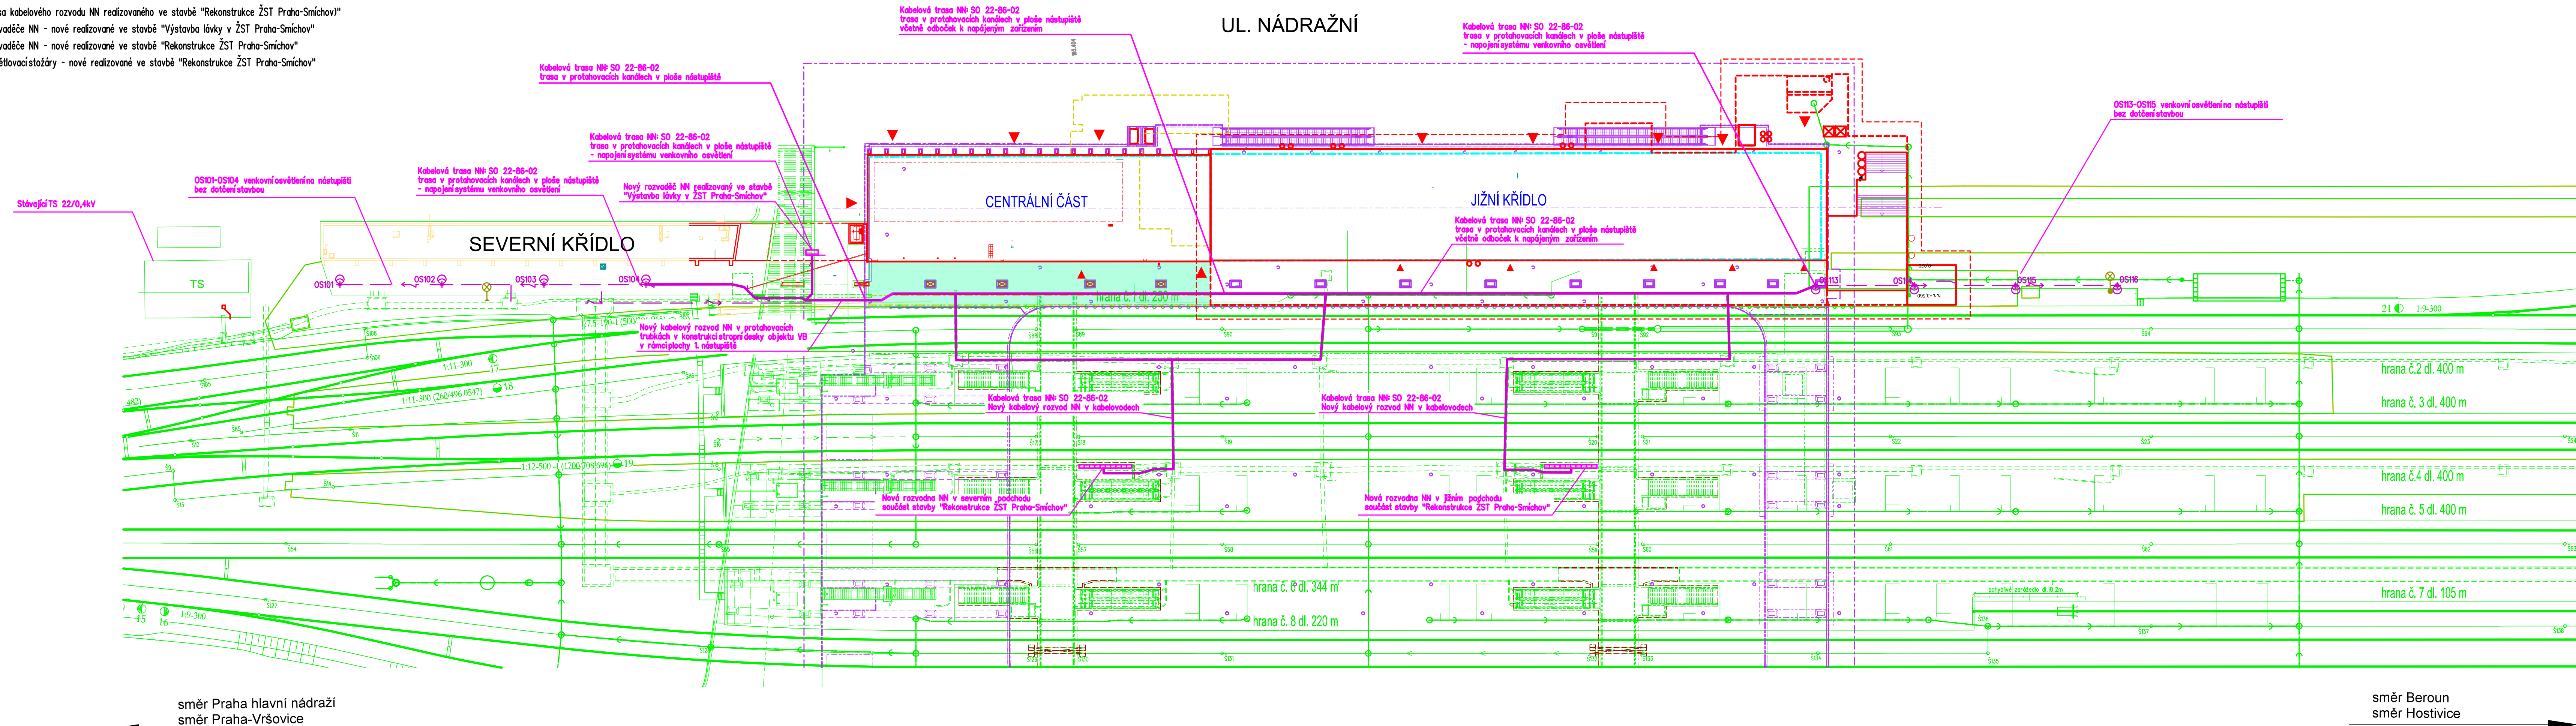

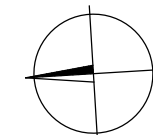

Paré*

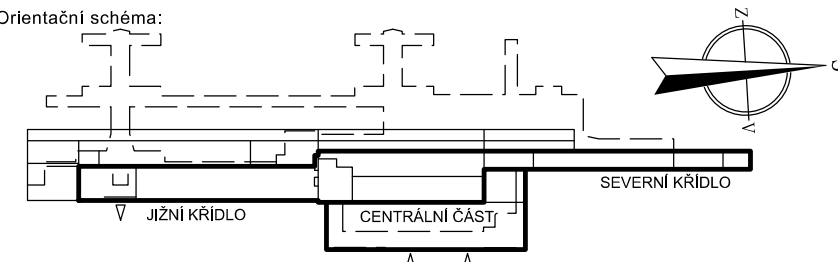

Razítko oprávněné osoby:

Revizje:	Datum:	Podpis:	Datum:
	-	-	Kontroloval:

Stavebník / Investor:	Správa železnic, státní organizace	 SPRÁVA ŽELEZNIC
Adresa:	Dlažďená 1003/7, 110 00 Praha 1	
Zástupce Investora:	Stavební správa západ	
Adresa:	Sokolovská 278/1955, 190 00 Praha 9	

Zhotovitel dila:	SUDOP PRAHA a. s. Orlánská 1a, 130 00 Praha 3 T: +420 267 094 111 E: praha@sudop.cz			
Adresa:	SUDOP PRAHA a.s. Orlánská 1a, 130 00 Praha 3 T: +420 267 094 111 E: praha@sudop.cz			
Kontakt:				
Zhotovitel části / objektu:				
Adresa:				
Kontakt:				
Hlavní projektant (HIP):	Jan Čada			Specialista:

[illegible]