
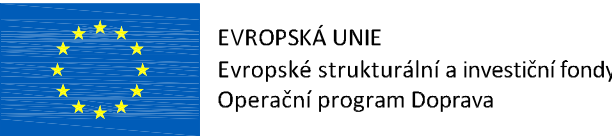


Situační výkres širších vztahů
km 85,000 - 93,000
1:10 000

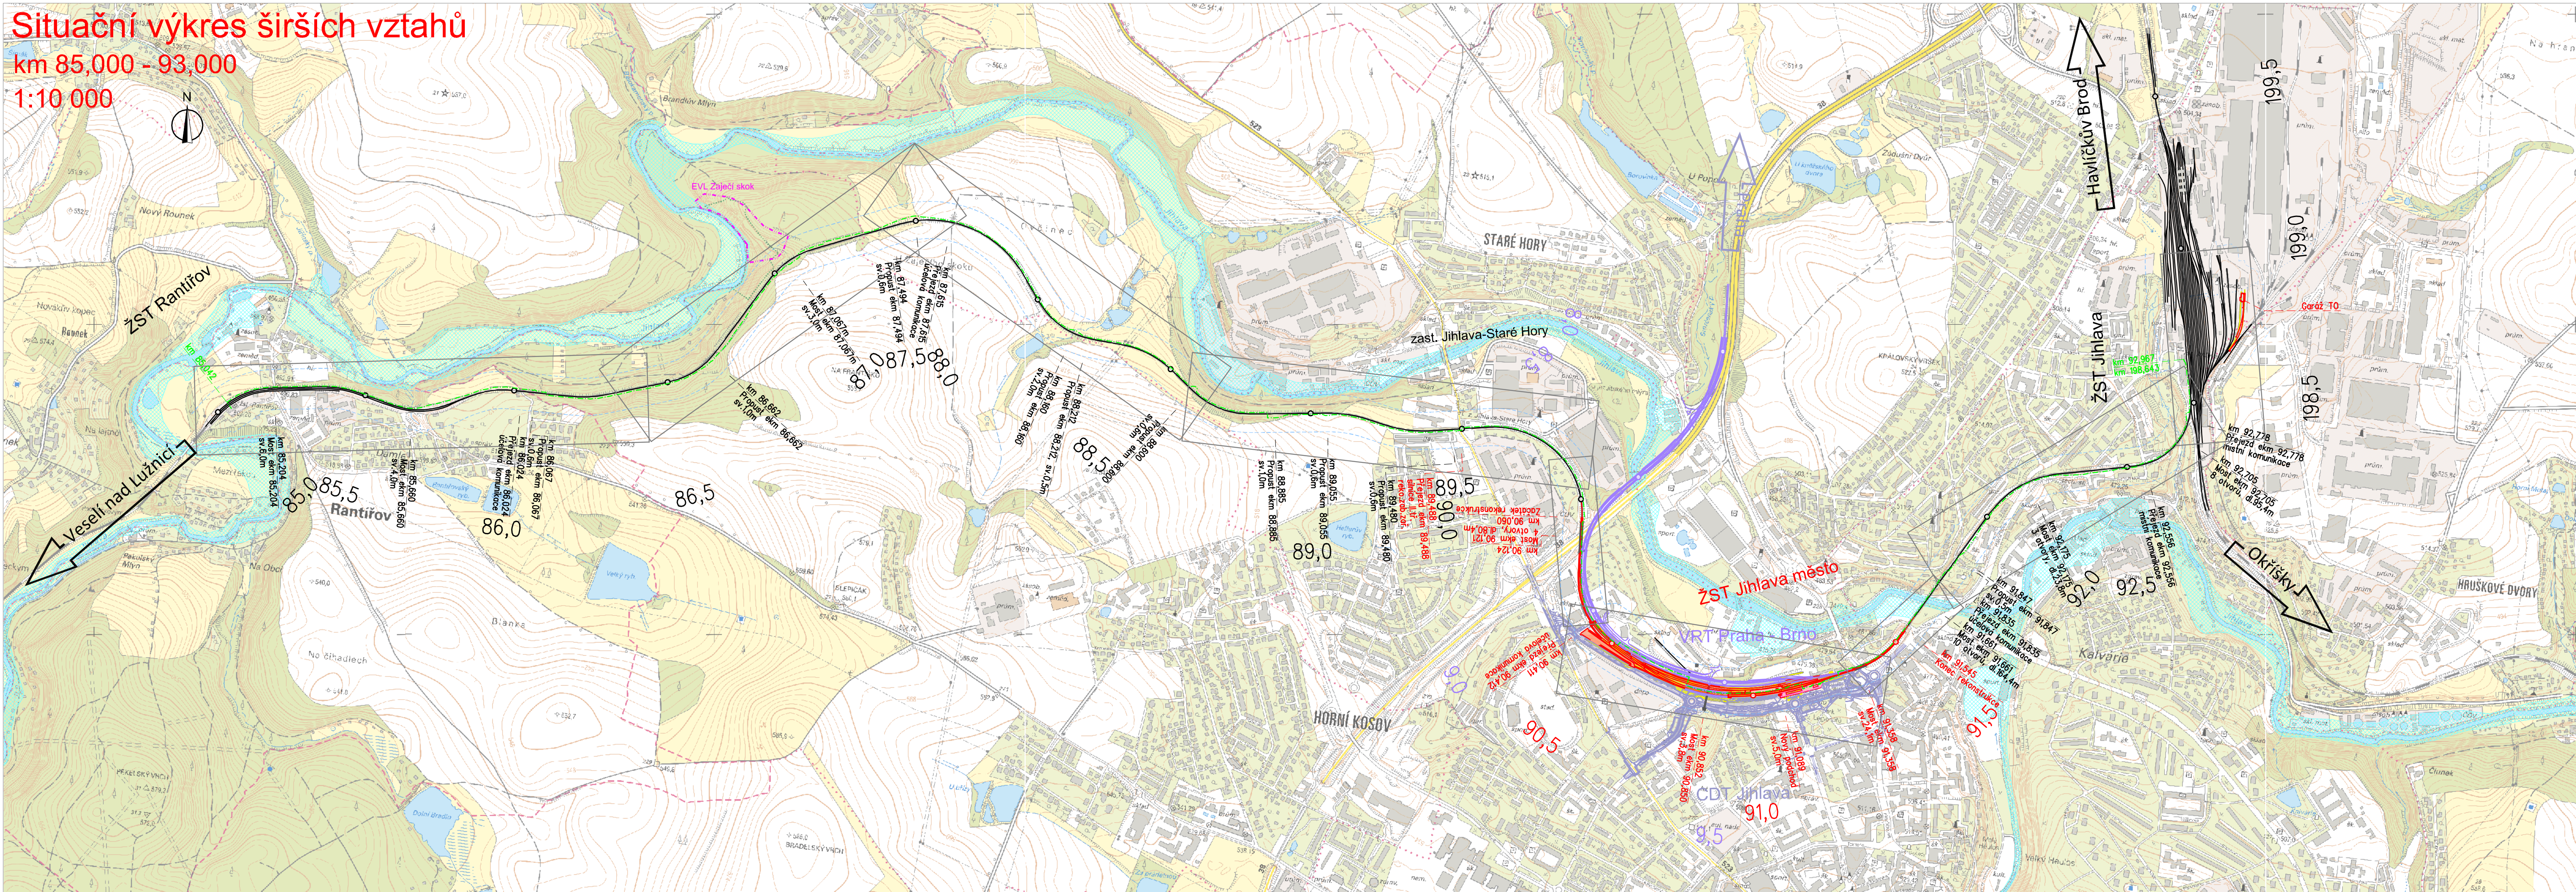

LEDENGA

- STÁVAJÍCÍ KOLEJE A OBJEKTY
- DEMONTOVANÉ KOLEJE A DEMOLICE
- NOVÉ KOLEJE A OBJEKTY
- HLAVNÍ KABELOVÁ TRASA
- OCHRANNÉ PÁSMA DRÁHY
- STAVBA VRT PRAHA - BRNO
- STAVBA CDT JIHLAVA
- Q100 JIHLAVA
- NATURA 2000

			SOUPRAVA Č.
REVIZE Č.	DATUM	ZMĚNA	

ZHOTOVITEL: Společnost SUBO-SAGASTA-AF-CITYPLAN pro DUSP+PDPS+AD "Modernizace ŽST Jihlava město"

Společník 1 (vedoucí společnosti): Společník 2: Společník 3:

SUDOP BRNO
SUDOP BRNO, spol. s r.o.
Kounicova 688/26
611 36 Brno

SAGASTA
SAGASTA, s.r.o.
Novodvorská 1010/4
142 00 Praha 4 - Lhotka

AFRY
AFRY CZ s.r.o.
Magistrů 1275/13
140 00 Praha 4

OBJEDNATEL:	Správa železnic, státní organizace, Dílčedělná 1003/7, 110 00 Praha 1 Stavební správa východ (organizační jednotka)	tel. : +420 972 625 804 E-mail: sudop@sudop-brno.cz
PROFESNÍ SKUPINA:	11 KOLEJE	VEDOUcí PROF. SKUPINY Ing. Petr Rotschein
ODPOVĚDNÝ PROJ. ZAKÁZKY Ing. Jiří Pelc Ing. Lubomír Beňák	ODPOVĚDNÝ PROJ. PS, SO Dle zákresu jedn. PS, SO	NAVRHL. VYPRACOVAL Ing. Lubomír Beňák
KRAJ: Vysočina	POVĚŘENÝ OÚ: Jihlava	KONTROLOVAL Ing. Petr Rotschein
Modernizace ŽST Jihlava město		STUPEŇ: DUSP
Situační výkres širších vztahů		ZAK. ČÍSLO 19094-01-1020 ARCH. ČÍSLO 2020110860 POČET FORMÁTŮ 5 A4 DATUM: 12/2020 ČÁST C.1 PŘÍLOHA