


ŽST Jihlava město  
nová výpravní budova  
2.NP

Rantířov ← koleje → Jihlava

M 1:50

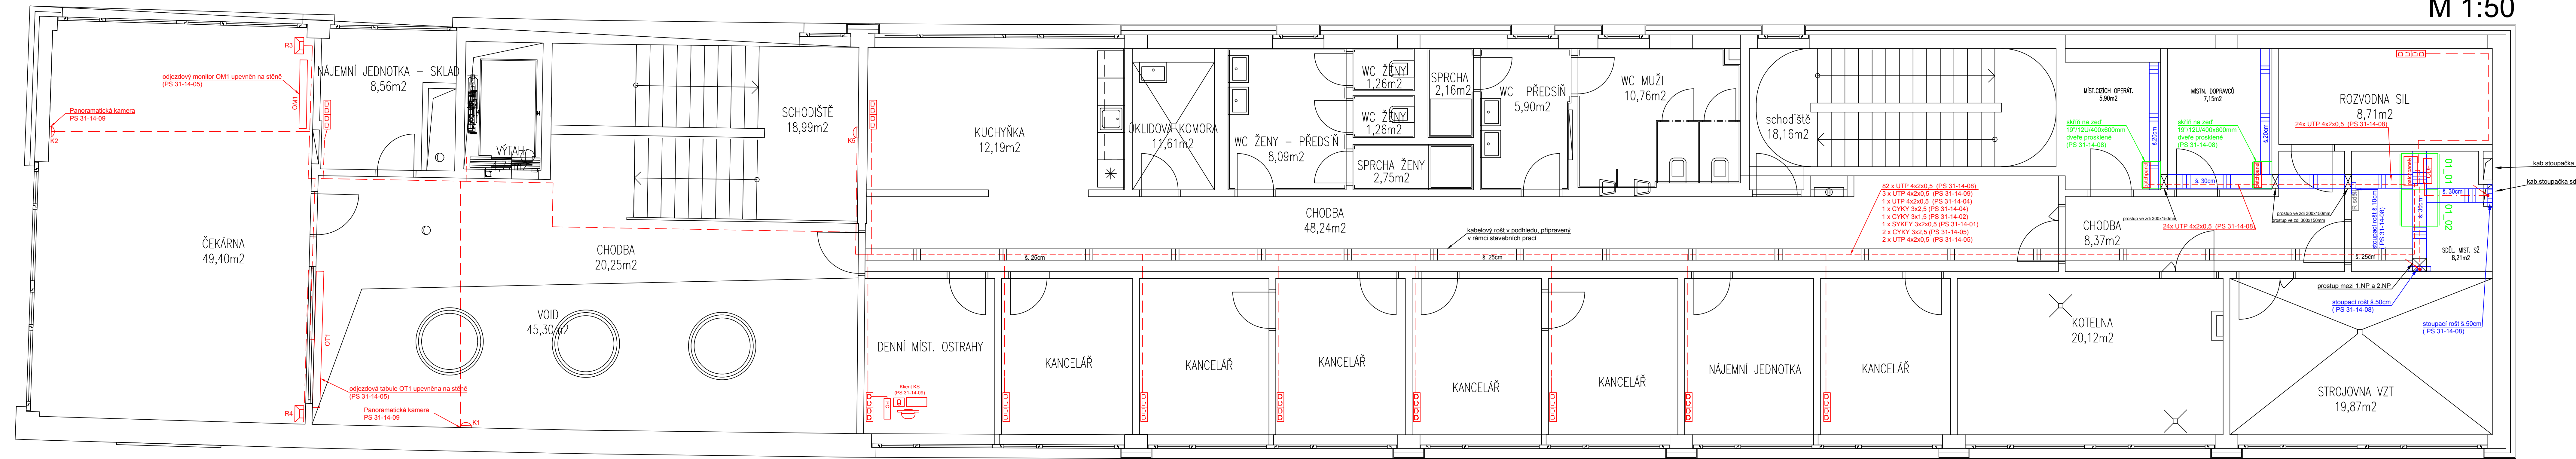





- LEGENDA:
- nové sdělovací zařízení SŽ
  - nové skříně pro sděl. zař. SŽ
  - nový kabelový rošt SŽ
  - ostatní zařízení
  - kabelovod

OBSAZENÍ SKŘÍNÍ SŽ:  
skříň 19"/47U/800x800mm (pokud není uvedeno jinak)  
skříň č. 01\_01: MK, MOK, přenosové zařízení, zdroj, strukturovaná kabeláž  
skříň č. 01\_02: kamerový systém, informační systém, rozhlás  
POŽADAVKY NA SKŘÍNĚ SŽ:  
dodávka nových skříní a stojanů je předmětem PS 31-14-08  
rozměry: 19"/47U/800x800mm  
dveře: z obou stran, oceloplechové, perforované  
vybavení skříní:  
1x zemní sběrnice 19"  
2x svislý kabelový žlab  
servisní zásuvkový panel 230V/8x zásuvka  
připojení do R-sděl na samostatný jistič 10A

KABELOVÉ ROŠTY:  
všechny rošty jsou předmětem PS 31-14-08  
kabelové rošty  
stoupací kabelový rošt šířky 500mm  
stoupací kabelový rošt šířky 250 mm  
POŽADAVKY NA ROŠTY:  
drátěný rošt, průměr nosných drátů min. 5 mm, ostatních drátů min. 4 mm  
antikorozní provedení  
ukotvení do stropu

datová dvojzásuvka (PS 31-14-08)

			SOUPRAVA Č.		
REVIZE Č.			ZMĚNA		
DATUM					
ZHOTOVITEL: Společnost SUBO-SAGASTA-AF-CITYPLAN pro DUSP+PDPS+AD "Modernizace ŽST Jihlava město"					
Společník 1 (vedoucí společník):			Společník 2:		
 <b>SUDOP BRNO</b> SUDOP BRNO, spol. s r.o. Kounicova 688/26 611 36 Brno			 <b>SAGASTA</b> SAGASTA, s.r.o. Novodvorská 1010/4 142 00 Praha 4 - Lhotka		
			 <b>AFRY</b> AFRY CZ s.r.o. Magistrů 1275/13 140 00 Praha 4		
OBJEDNATEL:  Správa železnic, státní organizace, Dílžební 1003/7, 110 00 Praha 1			tel.: +420 972 625 804 E-mail: sudop@sudop-brno.cz		
PROFESNÍ SKUPINA: 21 SĎELOVACÍ TECHNIKA			VEDOUcí PROF. SKUPINY Ing. Josef Naništa		
ODPOVĚDNÝ PROJ. ZÁKAZKY Ing. Jiří Pelc Ing. Lubomír Benčík <i>Benčík</i>			ODPOVĚDNÝ PROJ. PS, SO Ing. Jindřich Kintř <i>Kintř</i>		
KRAJ: Vysočina			POVĚŘENÝ OŘ: Jihlava		
STUPĚŇ: DUSP+PDPS			ZAK. ČÍSLO 19094-01-1020 ARCH. ČÍSLO 2020110860 ROZET FORMÁT 8 x A4		
Modernizace ŽST Jihlava město			PS 31-14-01 ŽST Jihlava město, MK		
Žst. Jihlava město, nová VB, 2.NP, dispozice			PRÍLOHA 2.3.04		