

LEGENDA:

- nové sdělovací zařízení SŽ
- ostatní zařízení


OBSAZENÍ SKŘÍNĚ:

skříň 19"/15U/600x400mm/nástěnná, dveře prosklené(PS 33-14-01)

obsazení: MK (PS 33-14-01)
přenosové zařízení, UPS (PS 91-14-01)
PZTS (PS 33-14-02)
zásuvkový panel, připojený na nn rozvaděč (PS 33-14-01)

Jihlava město ← koleje → Havlíčkův Brod

ŽST Jihlava
remíza TO
M 1:50

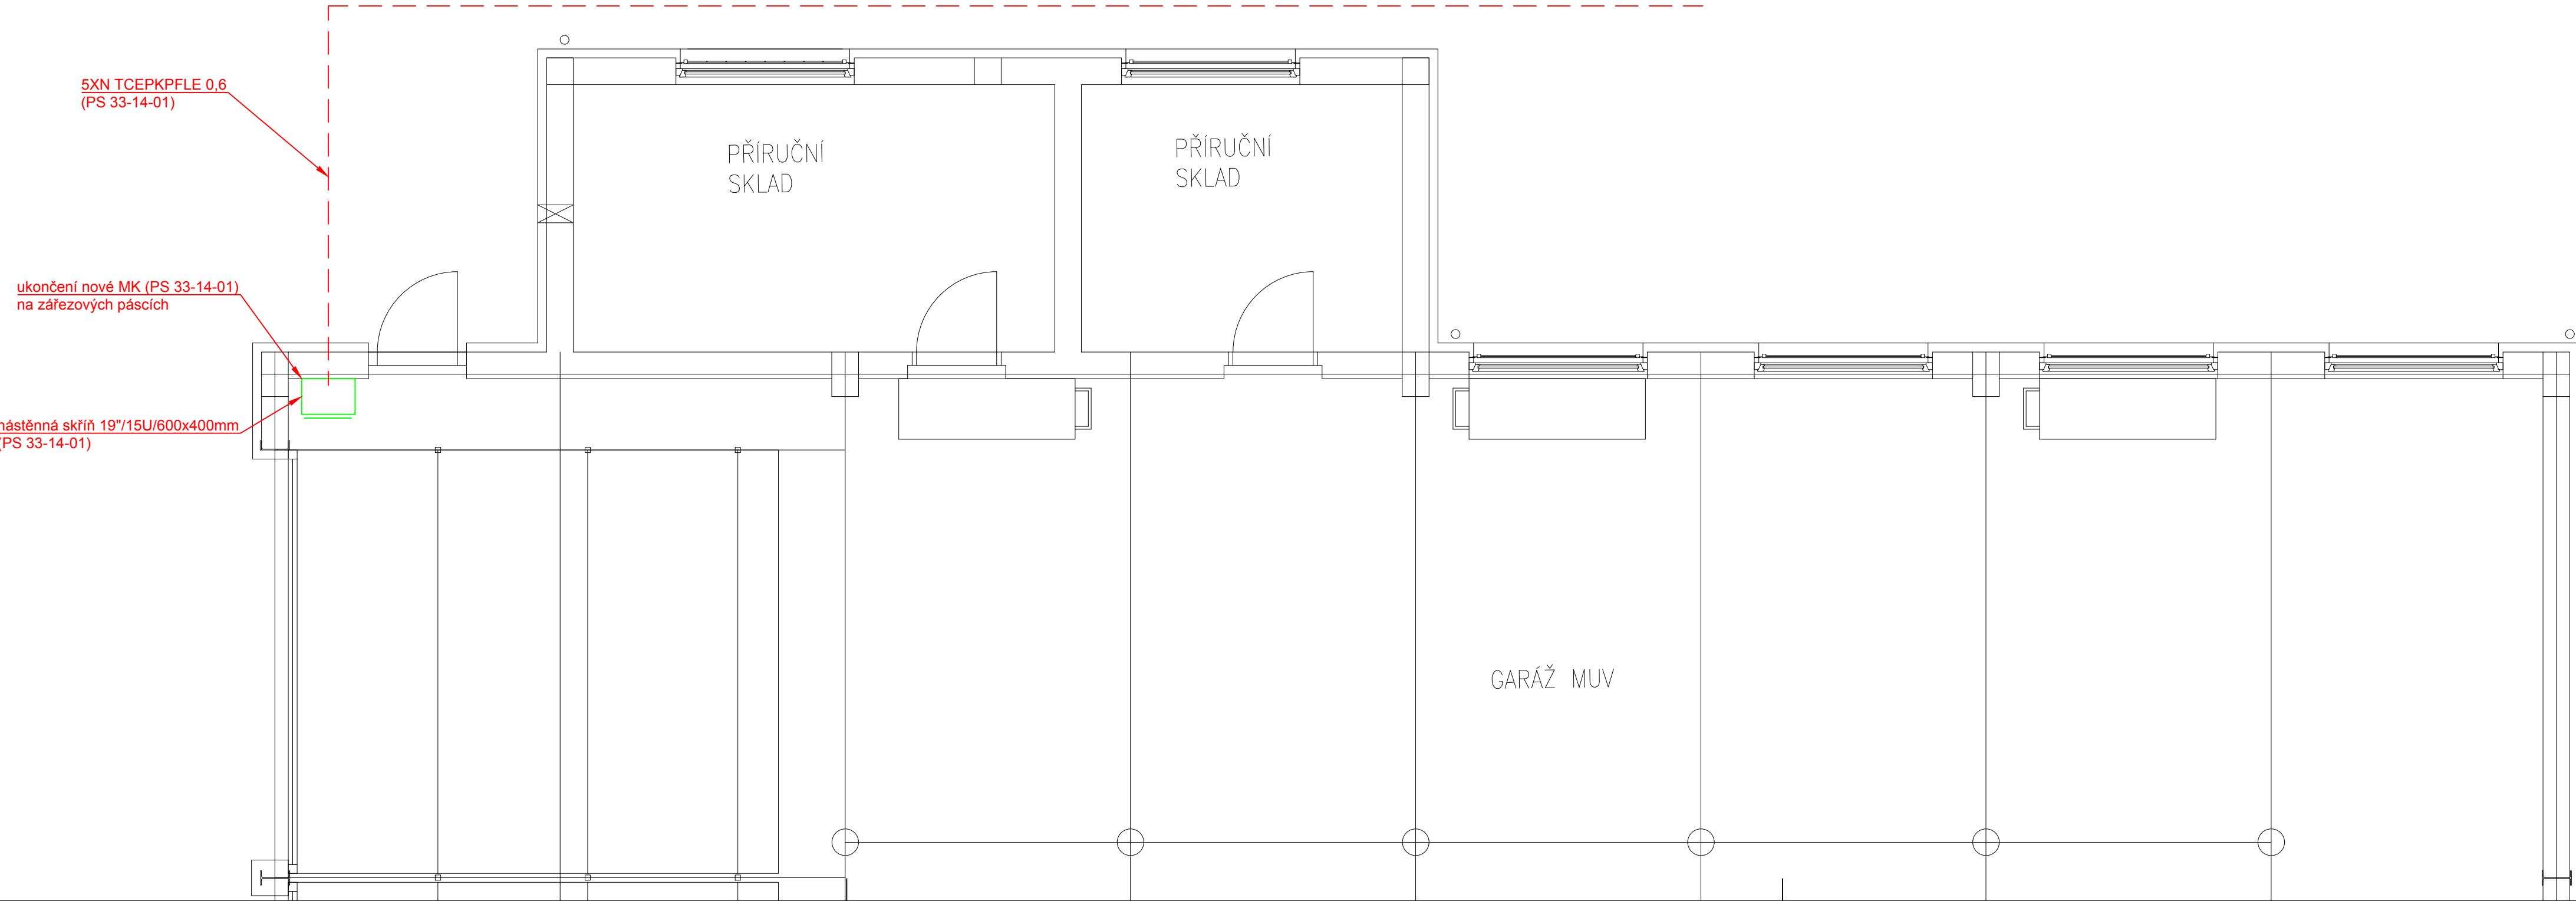

			SOUPRAVA Č.
REVIZE Č.	DATUM	ZMĚNA	

ZHOTOVITEL: Společnost SUBO-SAGASTA-AF-CITYPLAN pro DUSP+PDPS+AD "Modernizace ŽST Jihlava město"			
Společník 1 (vedoucí společník):		Společník 2:	Společník 3:
SUDOP BRNO, spol. s r.o. Kounicova 688/26 611 36 Brno		SAGASTA SAGASTA, s.r.o. Novodvorská 1010/4 142 00 Praha 4 - Lhotka	AFRY CZ s.r.o. Magistrů 1275/13 140 00 Praha 4

OBJEDNATEL:	Správa železnic, státní organizace, Dílčeděná 1003/7, 110 00 Praha 1 Stavební správa východ (organizační jednotka)	tel. : +420 972 625 804 E-mail: sudop@sudop-brno.cz
PROFESNÍ SKUPINA:	21 SDĚLOVACÍ TECHNIKA	VEDOUcí PROF. SKUPINY Ing. Josef Naništa
ODPOVĚDNÝ PROJ. ZAKÁZKY Ing. Jiří Pelc Ing. Lubomír Beňák	ODPOVĚDNÝ PROJ. PS, SO Ing. Jindřich Kintr	NAVRHL, VYPRACOVAL Ing. Jindřich Kintr
KRAJ: Vysočina		POVĚŘENÝ OÚ: Jihlava

STUPEŇ: DUSP+PDPS	
ZAK. ČÍSLO 19094-01-1020	ARCH. ČÍSLO 2020110860
MĚŘÍTKO 1:50	POČET FORMÁTŮ 4 x A4
DATUM: 12/2020	
ČÁST D.1.2.1.2	PŘÍLOHA 2.3.10

Modernizace ŽST Jihlava město PS 33-14-01 ŽST Jihlava, úprava MK	
žst. Jihlava, remíza TO, dispozice	