

LEGENDA:

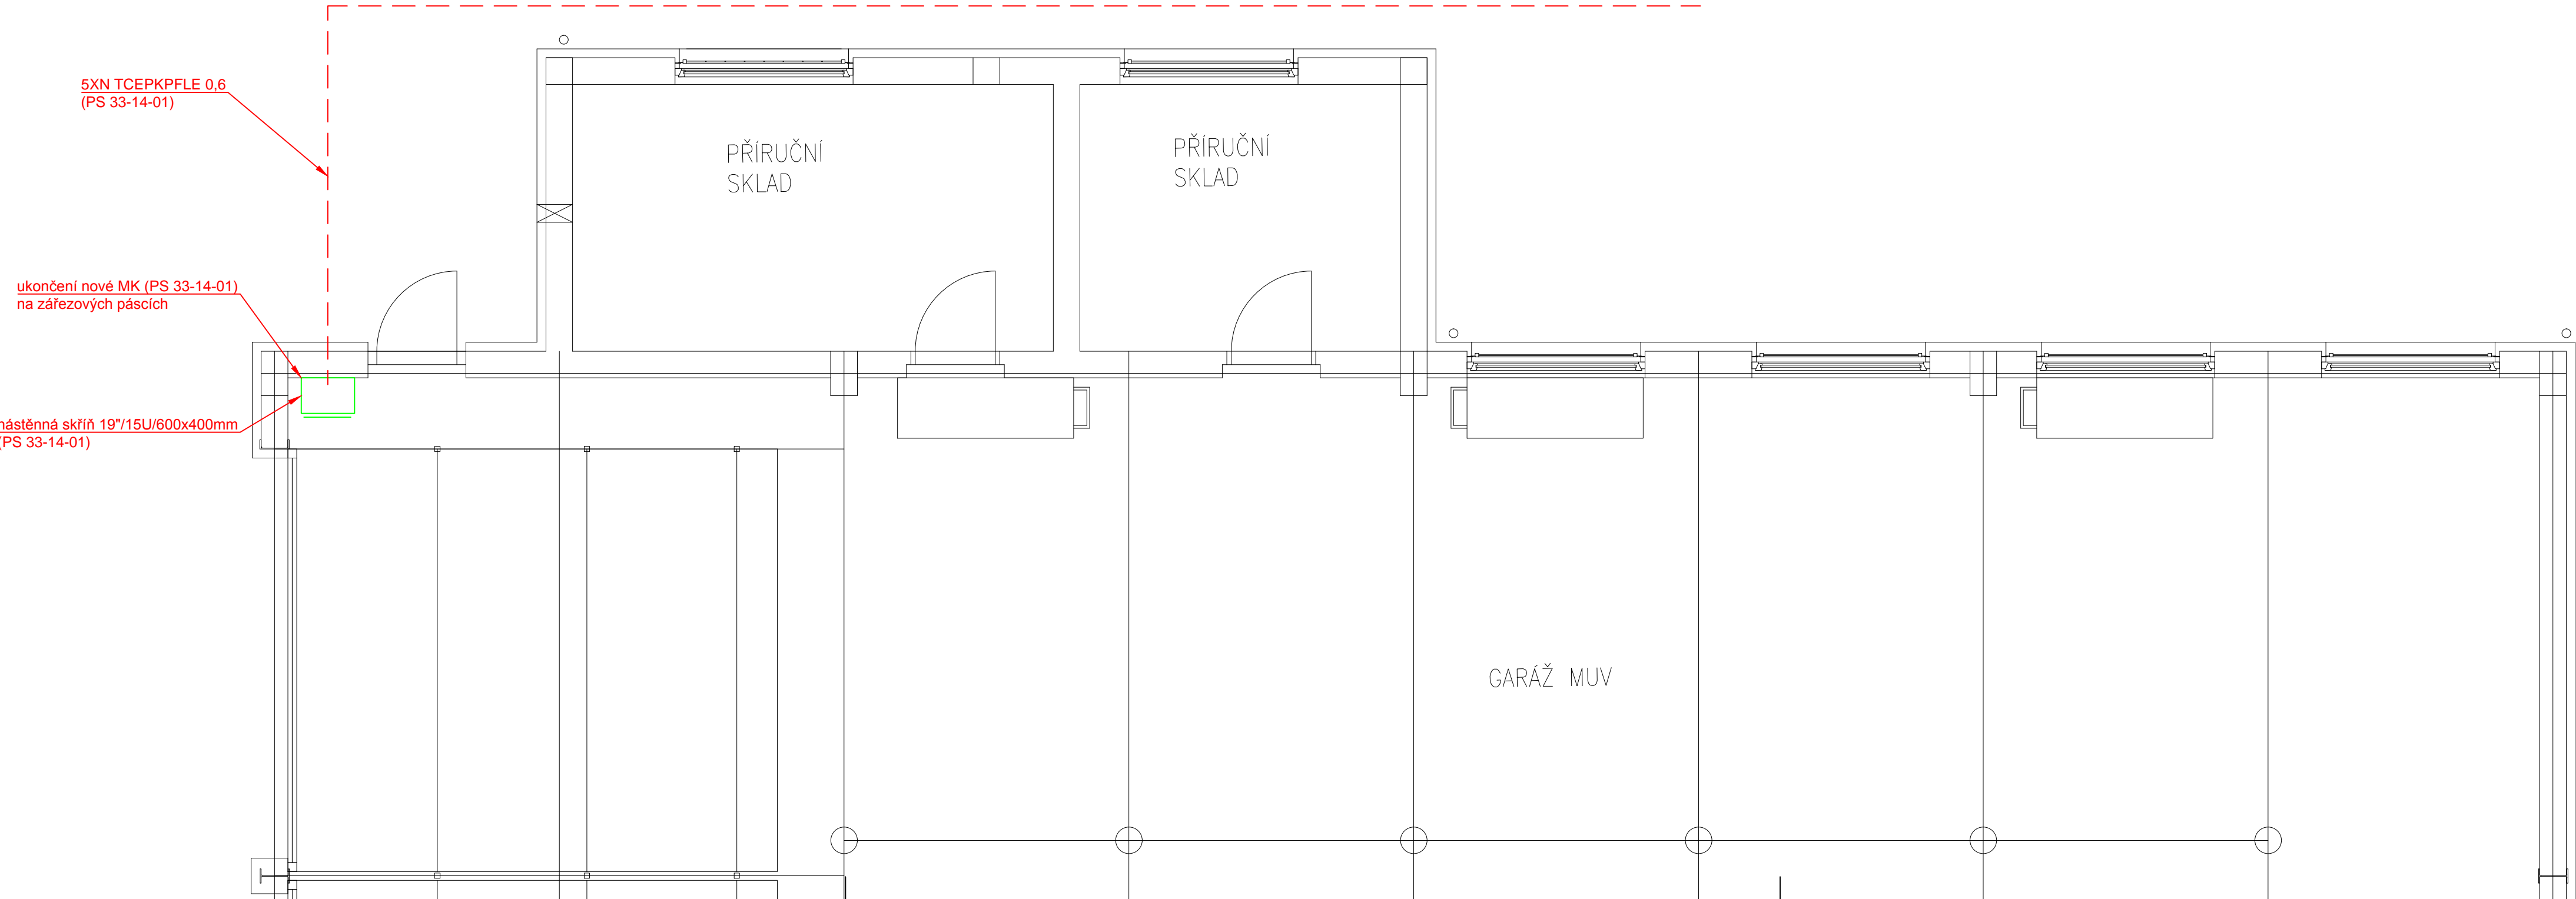
- nové sdělovací zařízení SŽ
- ostatní zařízení

OBSAZENÍ SKŘÍŇE:  
 skříň 19"/15U/600x400mm/nástěnná, dveře prosklené(PS 33-14-01)




obsazení: MK (PS 33-14-01)  
přenosové zařízení, UPS (PS 91-14-01)  
PZTS (PS 33-14-02)  
zásuvkový panel, připojený na nn rozvaděč (PS 33-14-01)


Jihlava město ← koleje → Havlíčkův Brod

ŽST Jihlava  
remíza TO  
M 1:50



			SOUPRAVA Č.
REVIZE Č.	DATUM	ZMĚNA	

ZHOTOVITEL: Společnost SUBO–SAGASTA–AF–CITYPLAN pro DUSP+PDPS+AD "Modernizace ŽST Jihlava město"			
Společník 1 (vedoucí společník):		Společník 2:	Společník 3:
 <div>SUDOP BRNO, spol. s r.o. Kounicova 688/26 611 36 Brno</div>		 <div>SAGASTA, s.r.o. Novodvorská 1010/4 142 00 Praha 4 - Lhotka</div>	 <div>AFRY CZ s.r.o. Magistrů 1275/13 140 00 Praha 4</div>

OBJEDNATEL:	 Správa železnic, státní organizace, Dílčeděná 1003/7, 110 00 Praha 1 Stavební správa východ (organizační jednotka)	tel. : +420 972 625 804 E-mail: sudop@sudop-brno.cz
PROFESNÍ SKUPINA:	21 SDĚLOVACÍ TECHNIKA	VEDOUČÍ PROF. SKUPINY Ing. Josef Naništa
ODPOVĚDNÝ PROJ. ZAKÁZKY Ing. Jiří Pelc Ing. Lubomír Beňák	ODPOVĚDNÝ PROJ. PS, SO Ing. Josef Naništa	NAVRHL, VYPRACOVAL Ing. Jindřich Kintr
KRAJ: Vysočina	POVĚŘENÝ OÚ: Jihlava	STUPEŇ: DUSP+PDPS
Modernizace ŽST Jihlava město PS 91-14-01 Rantířov - Jihlava, přenosové zařízení		ZAK. ČÍSLO 19094–01–1020 MĚŘÍTKO 1:50 DATUM: 12/2020
žst. Jihlava, remíza TO, dispozice		ARCH. ČÍSLO 2020110860 POČET FORMÁTŮ 4 x A4 ČÁST D.1.2.3.1 PŘÍLOHA 2.3.10