


ŽST Jihlava město
nová výpravní budova
1.NP

Rantířov ← koleje → Jihlava

M 1:50

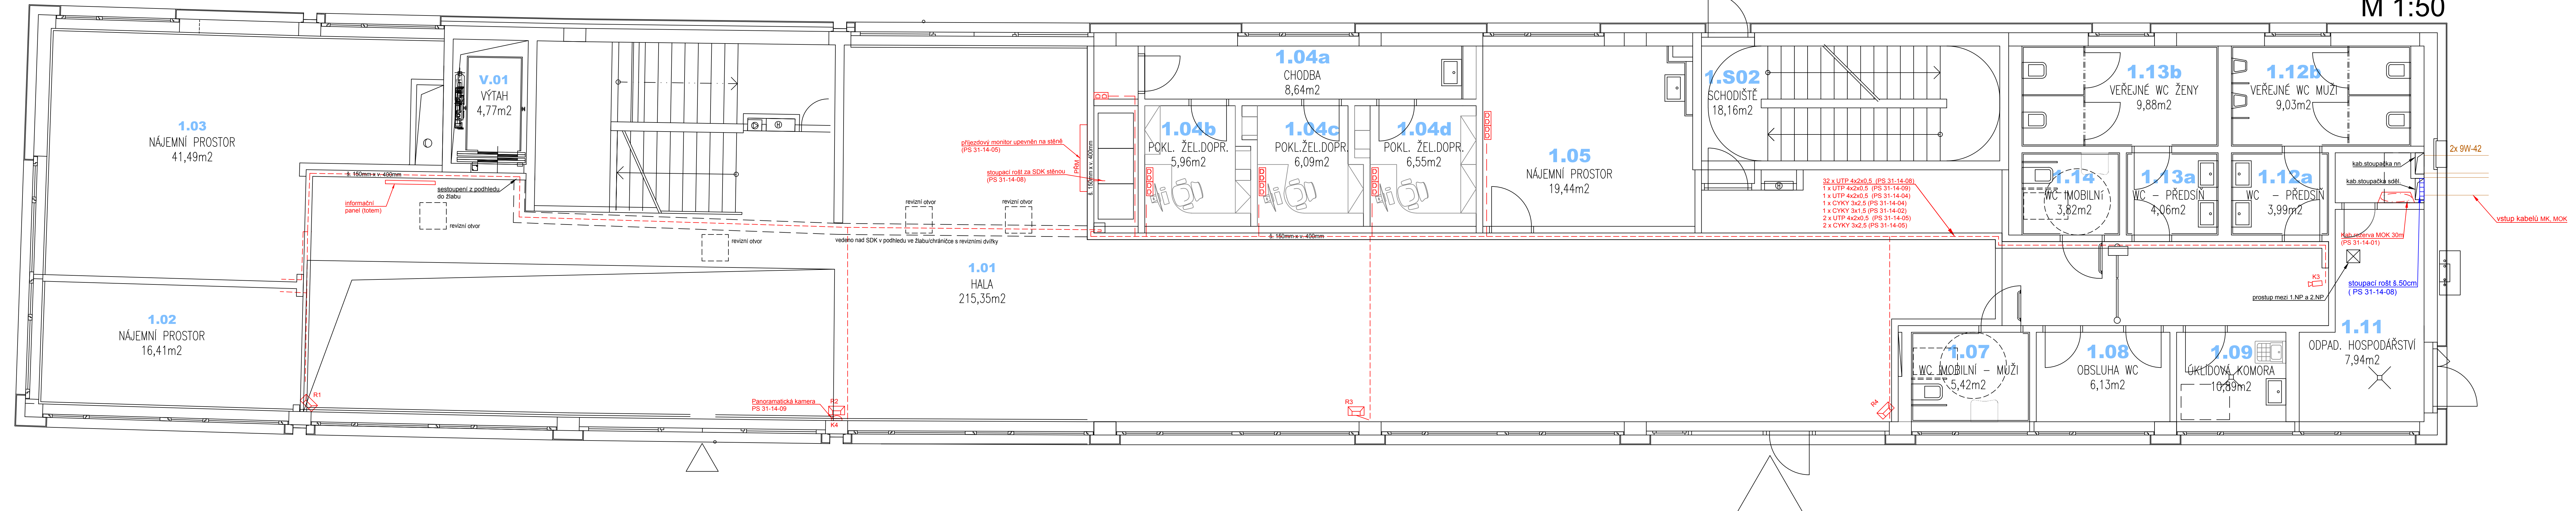

LEGENDA:

- nové sdělovací zařízení SŽ
- nové skříně pro sděl. zař. SŽ
- nový kabelový rošt SŽ
- ostatní zařízení
- kabelovod

OBSAZENÍ SKŘÍNÍ SŽ:

- skříň 19"/47U/800x800mm

skříň č. 01_01: MK, MOK, přenosové zařízení, zdroj
skříň č. 01_02: kamerový systém, informační systém

POŽADAVKY NA SKŘÍNĚ SŽ:

dodávka nových skříní a stojanů je předmětem PS 31-14-08
rozměry: 19"/47U/800x800mm
dveře: z obou stran, oceloplechové, perforované
vybavení skříní: 1x zemní sběrnice 19"
2x svislý kabelový žlab
servisní zásuvkový panel 230V/8x zásuvka
připojení do R-sděl na samostatný jistič 10A

KABELOVÉ ROŠTY:

všechny rošty jsou předmětem PS 31-14-08

kabelové rošty





stoupací kabelový rošt šířky 500mm

stoupací kabelový rošt šířky 250 mm

POŽADAVKY NA ROŠTY:

drátěný rošt, průměr nosných drátů min. 5 mm, ostatních drátů min. 4 mm
antikoroziní provedení
ukotvení do stropu

datová dvojzásuvka (PS 31-14-08)

			SOUPRAVA Č.			
REVIZE Č.	DATUM	ZMĚNA				
ZHOTOVITEL: Společnost SUBO-SAGASTA-AF-CITYPLAN pro DUSP+PDPS+AD "Modernizace ŽST Jihlava město"						
Společník 1 (vedoucí společník):		Společník 2:				
 SUDOP BRNO SUDOP BRNO, spol. s r.o. Kounicova 688/26 611 36 Brno		 SAGASTA SAGASTA, s.r.o. Novodvorská 1010/4 142 00 Praha 4 - Lhotka				
		 AFRY <small>CZ s.r.o.</small> Magistrů 1275/13 140 00 Praha 4				
OBJEDNATEL:  Správa železnic, státní organizace, Dílčedělná 1003/7, 110 00 Praha 1 Stavební správa východ (organizační jednotka)						
PROFESNÍ SKUPINA:	21 SDĚLOVACÍ TECHNIKA	VEDOUcí PROF. SKUPINY Ing. Josef Naništa		GENERÁLNÍ ŘEDITEL Ing. Kamel Chmela		
ODPOVĚDNÝ PROJ. ZÁKAZKY Ing. Jiří Pelc Ing. Lubomír Benák	ODPOVĚDNÝ PROJ. PS, SO Ing. Tomáš Matula	NAVRHL. VYPRACOVAL Ing. Jindřich Kintř		KONTROLOVAL Ing. Josef Naništa		
KRAJ: Vysočina	POVĚŘENÝ ODI Jihlava	STUPEŇ: DUSP+PDPS				
ZAK. ČÍSLO 19094-01-1020 MĚŘÍTKO 1:50 DATUM: 12/2020						
ARCH. ČÍSLO 2020110860 8 x M PŘÍLOHA 2.3.03						