



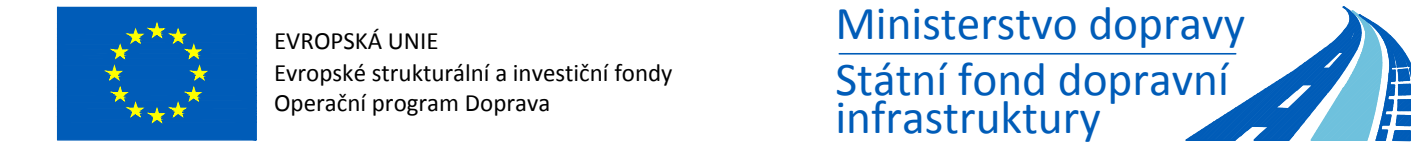

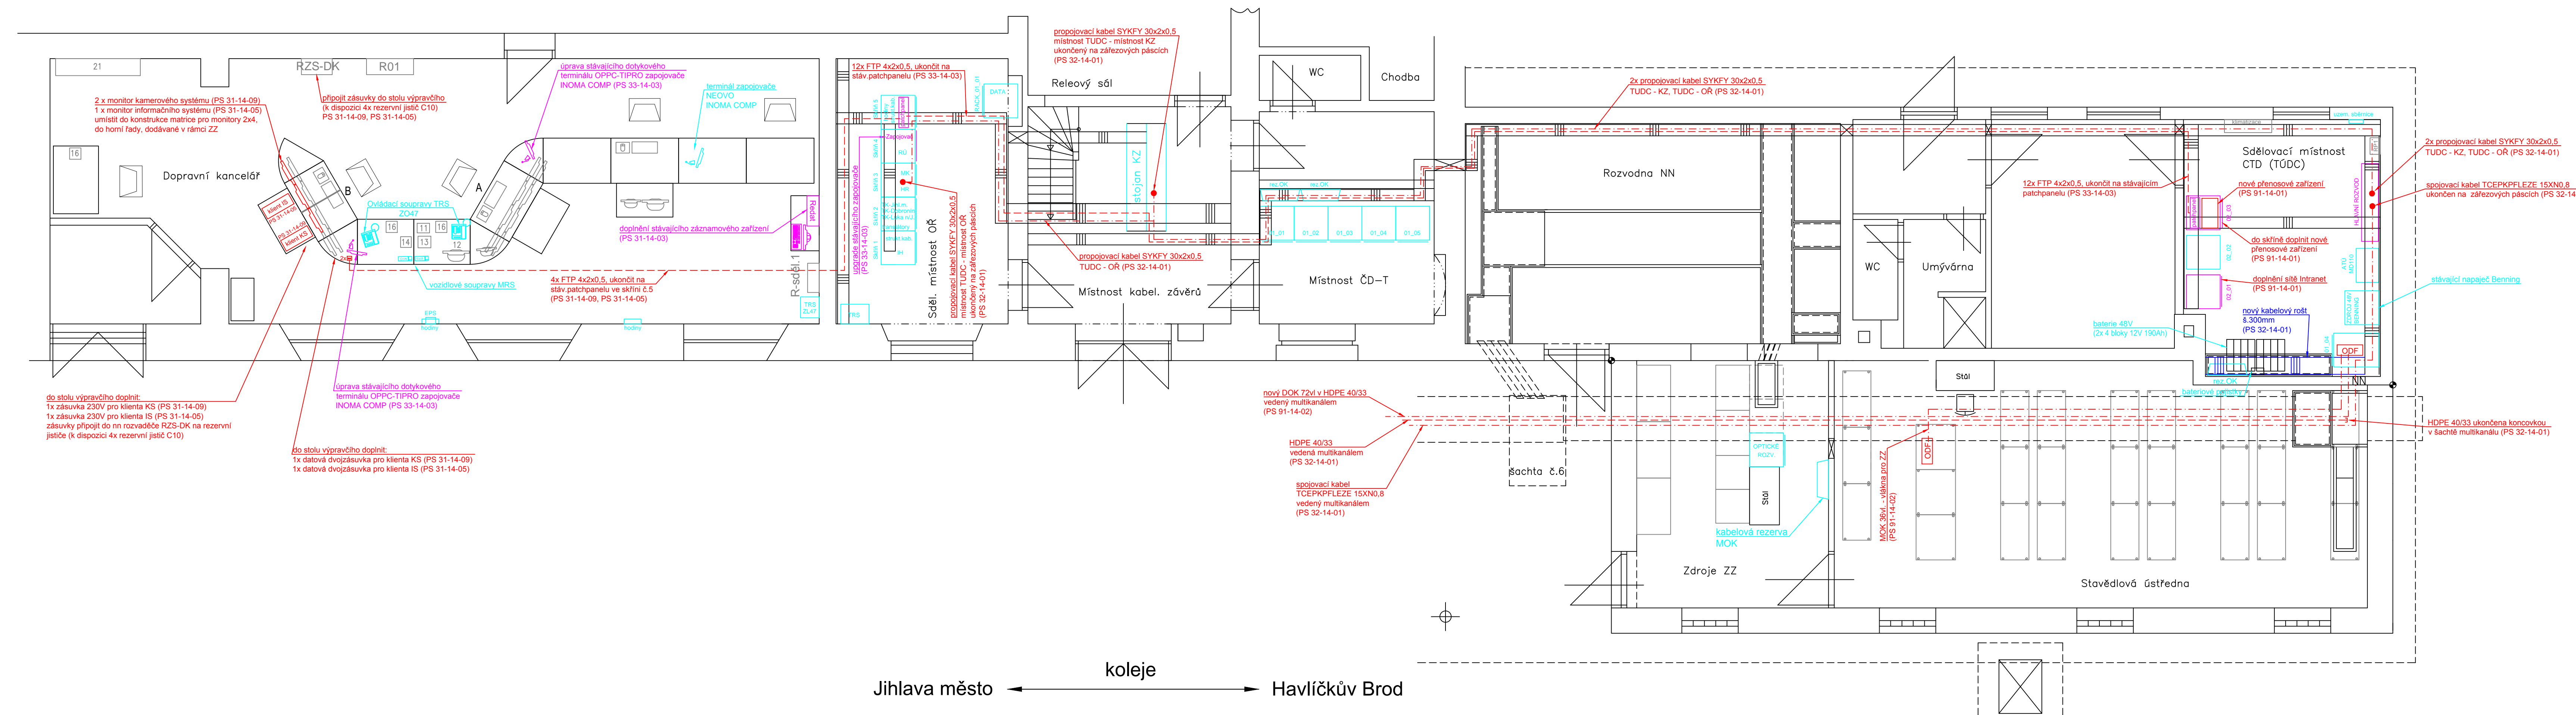



## DA:

- OBSAZENÍ STÁVAJÍCÍCH SKŘÍNÍ SŽ:**

skříň č. 02\_01: MOK, modemy, Intranet  
skříň č. 02\_02: přenosové zařízení SDH, PCM, vzdál. účastníci, inf.systém  
skříň č. 02\_03: přenosové zařízení MLPS  
skříň č. 01\_04: DOK, MOK, vzdálení účastníci



				SOUPRAVA 8	
REVIZE Č.		DATUM		ZMĚNA	
<p>ZHOTOVITEL: Společnost SUBO-SAGASTA-AF-CITYPLAN pro DUSP+PDPS+AD "Modernizace ŽST Jihlava město"</p> <p>Společník 1 (vedoucí projektant): Společník 2: Společník 3:</p> <div style="display: flex; justify-content: space-around; align-items: center;"> <div style="text-align: center;">  <p><b>SUDOP BRNO</b> SUDOP BRNO, spol. s r.o. Kouniceva 688/26 611 36 BRNO</p> </div> <div style="text-align: center;">  <p><b>SAGASTA</b> SAGASTA, s.r.o. Novodvorská 1010/4 142 00 Praha 4 - Lhotka</p> </div> <div style="text-align: center;">  <p><b>AFRY</b> AFRY C.z.s.r.o. Magistrů 1275/13 140 00 Praha 4</p> </div> </div>					

OBJEDNATEL:	 Správa železnic, státní organizace, Dílčedělné 1003/7, 110 00 Praha 1 Stavební správa východ (organizační jednotka)		tel. : +420 972 625 804 E-mail: sudop@sudop-brno.cz
PROFESNÍ SKUPINA:	21 SDĚLOVACÍ TECHNIKA	VEDOUČÍ PROF. SKUPINY Ing. Josef Naništa	GENERÁLNÍ ŘEDITEL Ing. Kamil Chmela
ODPOVĚDNÝ PROJ. ZAKÁZKY Ing. Jiří Pelc Ing. Lubomír Benák	ODPOVĚDNÝ PROJ. PS, SO Ing. Josef Naništa	NAVRHL. VYPRACOVAL Ing. Jindřich Kintř	KONTROLOVAL Ing. Josef Naništa
KRAJ: Vysočina	POVĚŘENÝ OÚ: Jihlava		

<h1 style="text-align: center;">Modernizace ŽST Jihlava město</h1> <p style="text-align: center;">PS 91-14-01 Rantířov - Jihlava, přenosové zařízení</p>		STUPEŇ: DUSP+PDPS	
		ZAK. ČÍSLO 90394-01-1020 MĚŘÍTKO 1:50 POZET FORMÁT 7 x M	ARCH. ČÍSLO 1020110860 7 x M
		DATUM:	12/2020
		ČÁST D.1.2.3.1	PŘÍLOHA 2.3.09

žst. Jihlava, VB, dispozice