


ŽST Jihlava město
nová výpravní budova
2.NP

Rantířov ← koleje → Jihlava

M 1:50

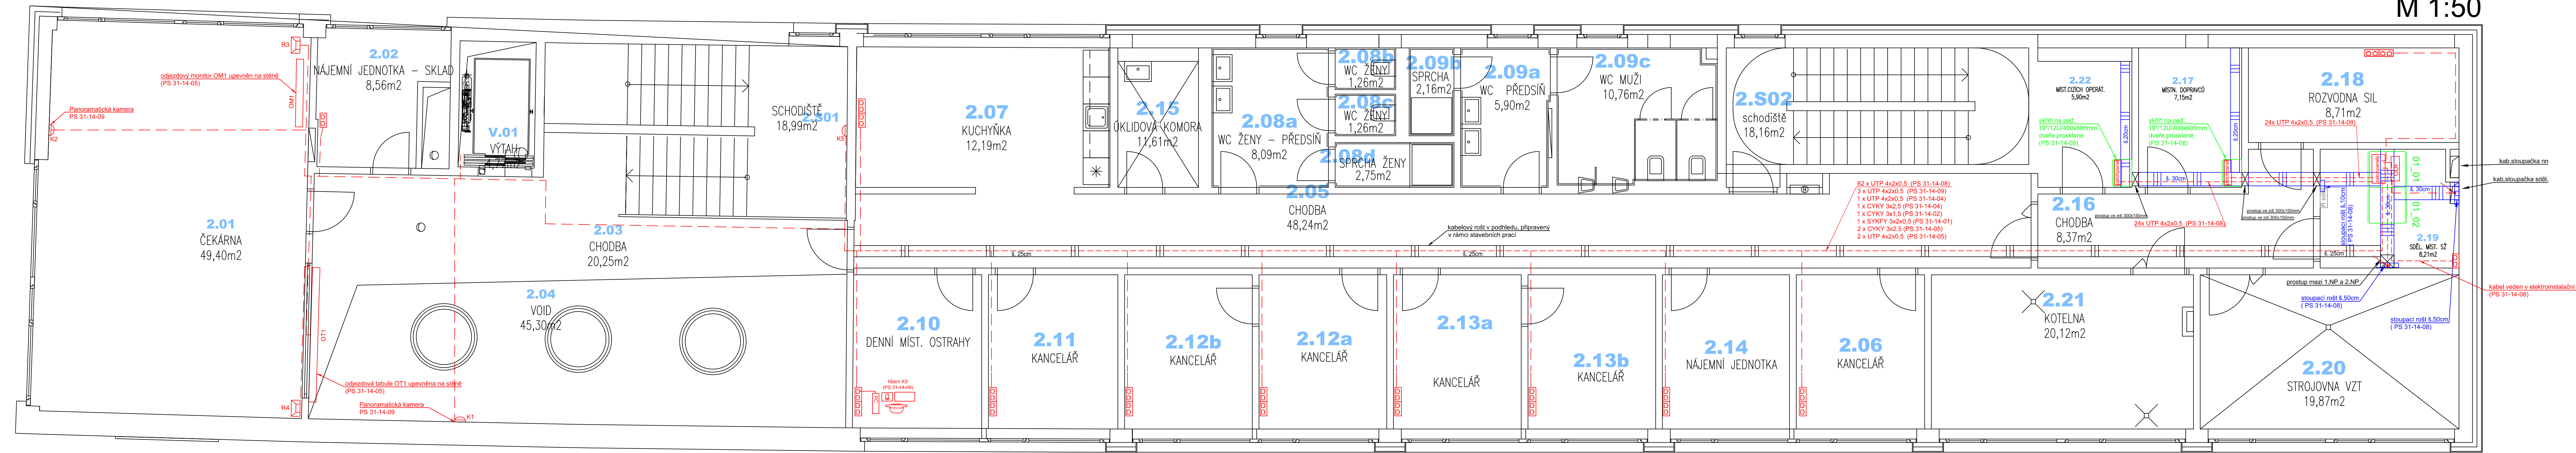

LEGENDA:

- nové sdělovací zařízení SŽ
- nové skříně pro sděl. zař. SŽ
- nový kabelový rošt SŽ
- ostatní zařízení
- kabelovod

OBSAZENÍ SKŘÍNÍ SŽ:

- skříň 19"/47U/800x800mm (pokud není uvedeno jinak)

skříň č. 01_01: MK, MOK, přenosové zařízení, zdroj, strukturovaná kabeláž
skříň č. 01_02: kamerový systém, informační systém, rozhlas

POŽADAVKY NA SKŘÍNĚ SŽ:

dodávka nových skříní a stojanů je předmětem PS 31-14-08
rozměry: 19"/47U/800x800mm
dveře: z obou stran, oceloplechové, perforované
vybavení skříní: 1x zemní sběrnice 19"
2x svislý kabelový žlab
servisní zásuvkový panel 230V/8x zásuvka
připojení do R-sděl na samostatný jistič 10A

KABELOVÉ ROŠTY:

všechny rošty jsou předmětem PS 31-14-08

kabelové rošty

stoupací kabelový rošt šířky 500mm

stoupací kabelový rošt šířky 250 mm

POŽADAVKY NA ROŠTY:

drátěný rošt, průměr nosných drátů min. 5 mm, ostatních drátů min. 4 mm
antikorozní provedení
ukotvení do stropu

datová dvojzásuvka (PS 31-14-08)

REVIZE Č.	DATUM	ZMĚNA	SOUPRAVA Č.
ZHOTOVITEL: Společnost SUBO-SAGASTA-AF-CITYPLAN pro DUSP+PDPS+AD "Modernizace ŽST Jihlava město"			
Společník 1 (vedoucí společník):		Společník 2:	Společník 3:
SUDOP BRNO, spol. s r.o. Kounicova 688/26 611 36 Brno		SAGASTA, s.r.o. Novodvorská 1010/4 142 00 Praha 4 - Lhotka	AFRY CZ s.r.o. Magistrů 1275/13 140 00 Praha 4
OBJEDNATEL: Správa železnic, státní organizace, Dílčedělná 1003/7, 110 00 Praha 1		tel. : +420 972 625 804 E-mail: sudop@sudop-brno.cz	
PROFESNÍ SKUPINA: 21 SDĚLOVACÍ TECHNIKA		VEDOUcí PROF. SKUPINY Ing. Josef Naništa	GENERÁLNÍ ŘEDITEL Ing. Kamil Chmela
ODPOVĚDNÝ PROJ. ZÁKAZKY Ing. Jiří Pelc Ing. Lubomír Bábek		ODPOVĚDNÝ PROJ. PS, SO Ing. Zdeněk Španěl	NAVRHL. VYPRACOVAL Ing. Jindřich Kintř
KRAJ: Vysočina		POVĚŘENÝ OČ: Jihlava	KONTROLOVAL Ing. Josef Naništa
STUPĚŇ: DUSP+PDPS		ZAK. ČÍSLO 19094-01-1020	
Modernizace ŽST Jihlava město		ARCH. ČÍSLO 2020110860	
PS 31-14-08 Žst. Jihlava město, sdělovací zařízení		POČET FORMÁTŮ 8 x 14	
Žst. Jihlava město, nová VB, 1.NP, dispozice		PRÍLOHA 2.3.04	