

datový CE router, počet slotů SFP, portů Eth. viz popis

datový switch, počet portů Eth. viz popis,


optický modem ethernet – na optické okruhy

2x opt. patchcord (resp. duplexní patchcord)

nové zařízení  
řeší stavba "Modernizace ŽST Jihlava město"  
PS 91-14-01 Rantířov-Jihlava, přenosové zařízení

stávající zařízení – přemístěné, upravené nebo doplněné  
řeší stavba "Modernizace ŽST Jihlava město"  
PS 91-14-01 Rantířov-Jihlava, přenosové zařízení


řeší stavba "Modernizace ŽST Jihlava město", ostatní PS a SO

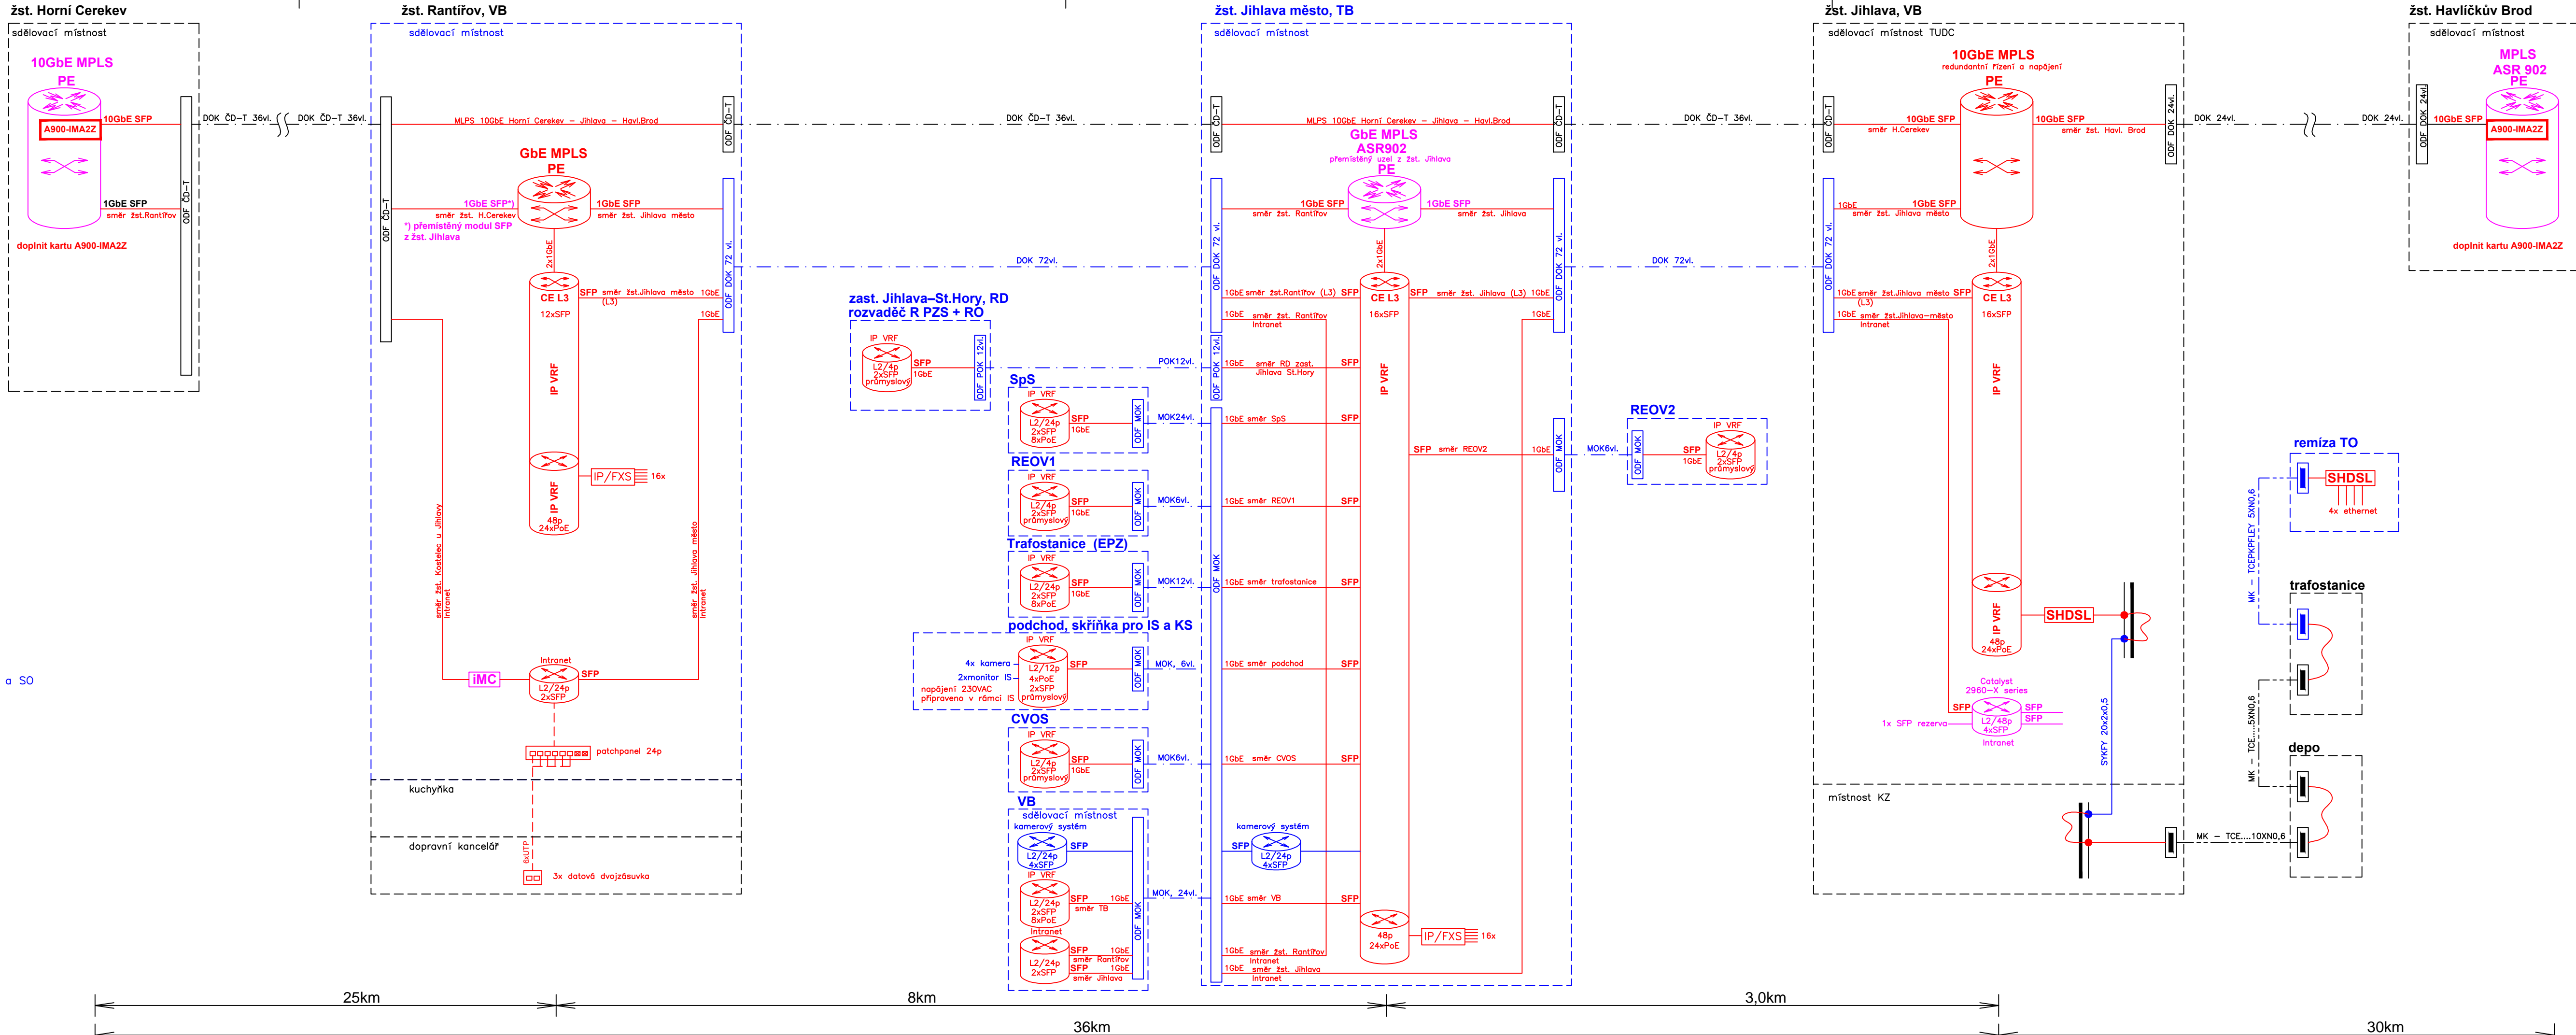




přibližná optická vzdálenost mezi uzly MPLS (vzdálenost dle žkm + 20%)

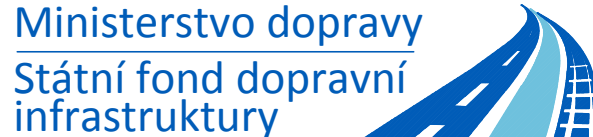


EVROPSKÁ UNIE  
Evropské strukturální a investiční fondy  
Operační program Doprava



			SOUPRAVA Č.	
REVIZE Č.	DATUM	ZMĚNA		

ZHOTOVITEL: Společnost SUBO-SAGASTA-AF-CITYPLAN pro DUSP+PDPS+AD "Modernizace ŽST Jihlava město"				
Společník 1 (vedoucí společník):		Společník 2:		Společník 3:
 <b>SUDOP BRNO</b> SUDOP BRNO, spol. s r.o. Kounicova 688/26 611 36 Brno		 <b>SAGASTA</b> SAGASTA, s.r.o. Novodvorská 1010/4 142 00 Praha 4 - Lhotka		 <b>AFRY</b> AFRY CZ s.r.o. Magistrů 1275/13 140 00 Praha 4

OBJEDNATEL:		Správa železnic, státní organizace, Dílžďěná 1003/7, 110 00 Praha 1 Stavební správa východ (organizační jednotka)	tel. : +420 972 625 804 E-mail: sudop@sudop-brno.cz
PROFESNÍ SKUPINA:	21 SDĚLOVACÍ TECHNIKA	VEDOUĆÍ PROF. SKUPINY Ing. Josef Naništa	GENERÁLNÍ ŘEDITEL Ing. Kamil Chmela
ODPOVĚDNÝ PROJ. ZAKÁZKY Ing. Jiří Pelc Ing. Lubomír Beňák	ODPOVĚDNÝ PROJ. PS, SO Ing. Josef Naništa	NAVRHL, VYPRACOVAL Ing. Josef Naništa	KONTROLOVAL Ing. Jindřich Kintř
KRAJ: Vysočina	POVĚŘENÝ OÚ: Jihlava	STUPEŇ: DUSP+PDPS	
<div>Modernizace ŽST Jihlava město</div> <div>PS 91-14-01 Rantířov - Jihlava, přenosové zařízení</div>			
<div>Blokové schéma přenosového zařízení</div>			
		ZAK. ČÍSLO 19094-01-1020	ARCH. ČÍSLO 2020110860
		MĚŘÍTKO -	POČET FORMÁTŮ 5x A4
		DATUM:	09/2020
		ČÁST D.1.2.3.1	PŘÍLOHA 2.1.01