


ŽST Jihlava město
nová výpravní budova
1.NP

Rantířov ← koleje → Jihlava

M 1:50

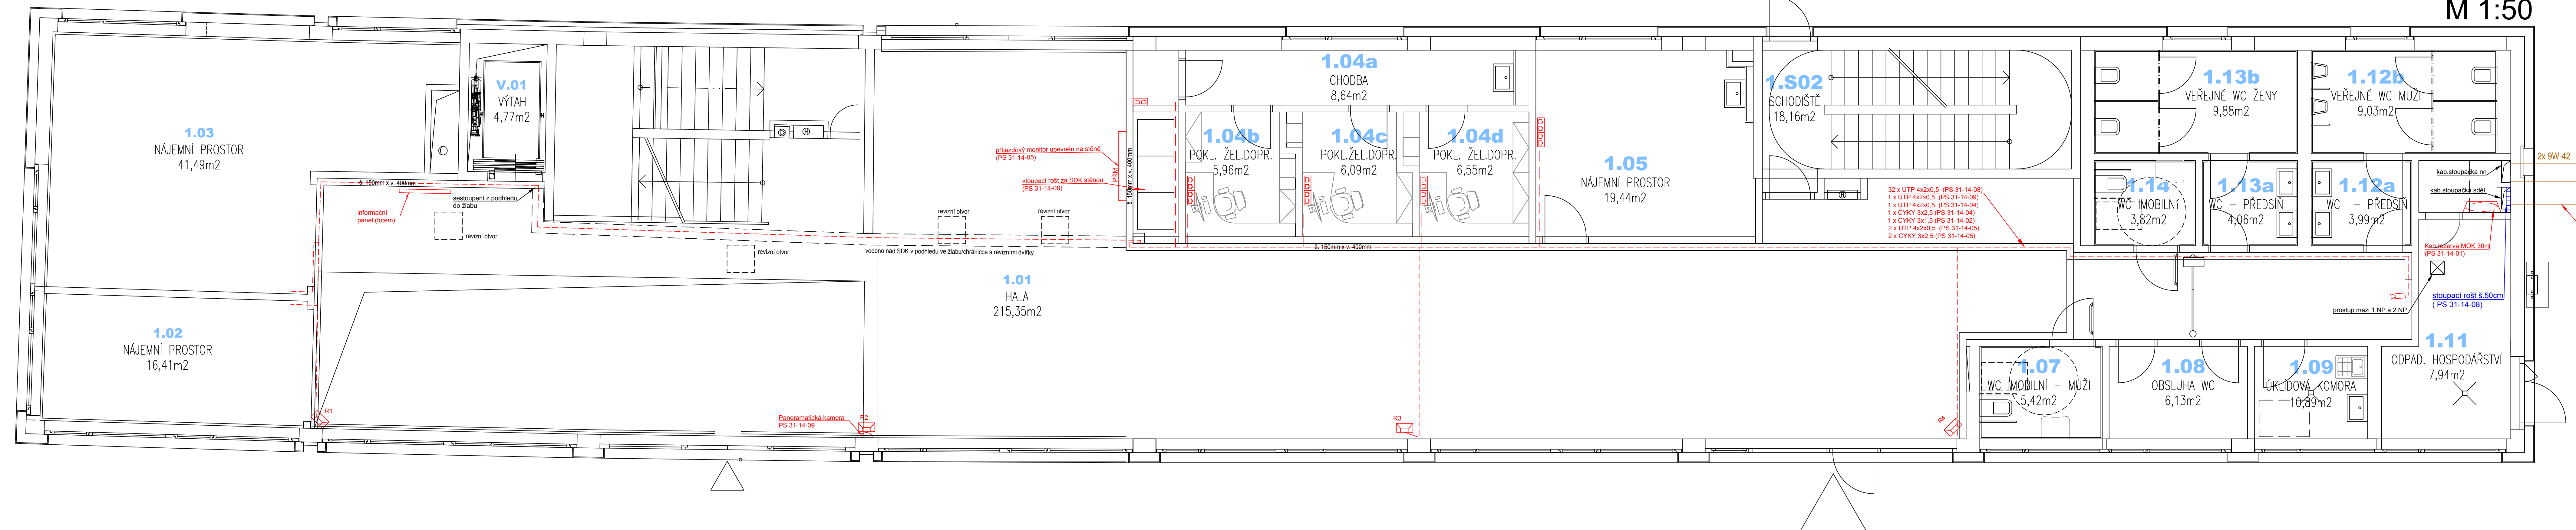

LEGENDA:

- nové sdělovací zařízení SŽ
- nové skříně pro sděl. zař. SŽ
- nový kabelový rošt SŽ
- ostatní zařízení
- kabelovod

OBSAZENÍ SKŘÍNÍ SŽ:

- skříň 19"/47U/800x800mm
- skříň č. 01_01: MK, MOK, přenosové zařízení, zdroj
- skříň č. 01_02: kamerový systém, informační systém

POŽADAVKY NA SKŘÍNĚ SŽ:

- dodávka nových skříní a stojanů je předmětem PS 31-14-08
- rozměry: 19"/47U/800x800mm
- dveře: z obou stran, oceloplechové, perforované
- vybavení skříní: 1x zemní sběrnice 19"
- 2x svislý kabelový žlab
- servisní zásuvkový panel 230V/8x zásuvka
- připojení do R-sděl na samostatný jistič 10A

KABELOVÉ ROŠTY:





- všechny rošty jsou předmětem PS 31-14-08

- kabelové rošty
- stoupací kabelový rošt šířky 500mm
- stoupací kabelový rošt šířky 250 mm

POŽADAVKY NA ROŠTY:

- drátěný rošt, průměr nosných drátů min. 5 mm, ostatních drátů min. 4 mm
- antikorozní provedení
- ukotvení do stropu

- datová dvojzásuvka (PS 31-14-08)

| | | | | | |
|---|--|---|--|--|--|
| | | | SOUPRAVA Č. | | |
| | | | | | |
| | | | | | |
| REVIZE Č. | | | DATUM | | |
| | | | ZMĚNA | | |
| ZHOTOVITEL: Společnost SUBO-SAGASTA-AF-CITYPLAN pro DUSP+PDPS+AD "Modernizace ŽST Jihlava město" | | | | | |
| Společník 1 (vedoucí společník): | | | Společník 2: | | |
| Společník 3: | | | | | |
|  SUDOP BRNO SUDOP BRNO, spol. s r.o. Kounicova 688/26 611 36 Brno | | |  SAGASTA SAGASTA, s.r.o. Novodvorská 1010/4 142 00 Praha 4 - Lhotka | | |
| | | |  AFRY AFRY CZ s.r.o. Magistrů 1275/13 140 00 Praha 4 | | |
| OBJEDNATEL:  Správa železnic, státní organizace, Dílždné 1003/7, 110 00 Praha 1 Stavební správa východ (organizační jednotka) | | | | | |
| PROFESNÍ SKUPINA: 21 SDĚLOVACÍ TECHNIKA | | VEDOUcí PROF. SKUPINY Ing. Josef Naništa | | GENERÁLNÍ ŘEDITEL Ing. Kamil Chmela | |
| ODPOVĚDNÝ PROJ. ZAKÁZKY Ing. Jiří Pelc Ing. Lubomír Benčík | | ODPOVĚDNÝ PROJ. PS, SO Ing. Lukáš Bari | | NAVRHL. VYPRACOVAL Ing. Jindřich Kintř | |
| KRAJ: Vysočina | | POVĚŘENÝ OČ: Jihlava | | KONTROLOVAL Ing. Josef Naništa | |
| Modernizace ŽST Jihlava město PS 31-14-02 žst. Jihlava město, rozhlasové zařízení | | | | STUPĚŇ: DUSP+PDPS | |
| Žst. Jihlava město, nová VB, 1.NP, dispozice | | | | ZAK. ČÍSLO 19094-01-1020 MĚŘÍTKO 1:50 DATUM: 12/2020 | |
| | | | | ARCH. ČÍSLO 2020110860 ROZET FÓRMAT B x M ČÁST D.1.2.2.1 PŘÍLOHA 2.3.03 | |