


ŽST Jihlava město
nová výpravní budova
2.NP

Rantířov ← koleje → Jihlava

M 1:50

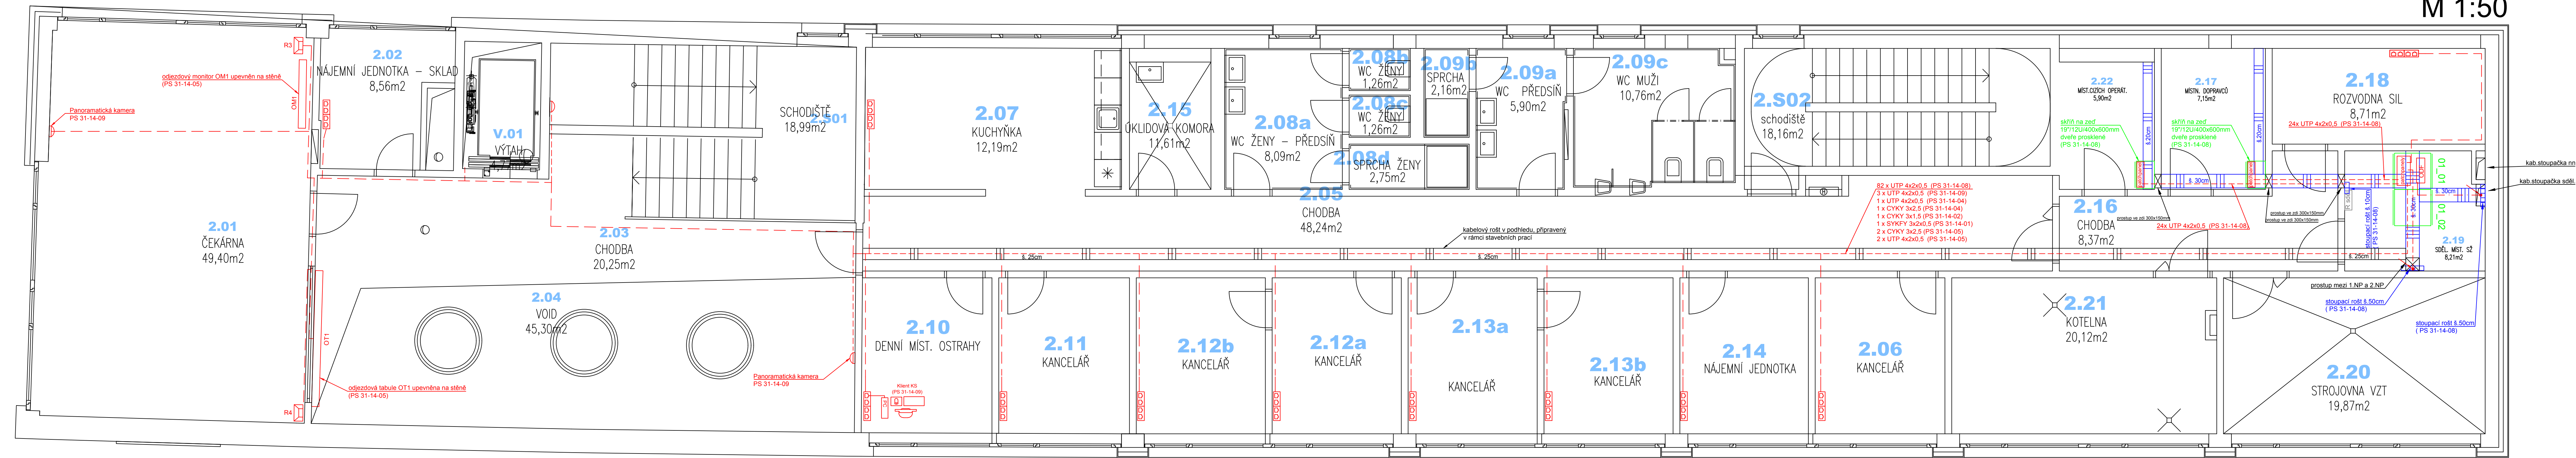

LEGENDA:

- nové sdělovací zařízení SŽ
- nové skříně pro sděl. zař. SŽ
- nový kabelový rošt SŽ
- ostatní zařízení
- kabelovod

OBSAZENÍ SKŘÍNÍ SŽ:

- skříň 19"/47U/800x800mm (pokud není uvedeno jinak)

skříň č. 01_01: MK, přenosové zařízení, zdroj, strukturovaná kabeláž
skříň č. 01_02: kamerový systém, informační systém, rozhlas

POŽADAVKY NA SKŘÍNĚ SŽ:

dodávka nových skříní a stojanů je předmětem PS 31-14-08
rozměry: 19"/47U/800x800mm
dveře: z obou stran, oceloplechové, perforované
vybavení skříní: 1x zemní sběrnice 19"
2x svíslý kabelový žlab
servisní zásuvkový panel 230V/8x zásuvka
připojení do R-sděl na samostatný jistič 10A

KABELOVÉ ROŠTY:

všechny rošty jsou předmětem PS 31-14-08

- kabelové rošty
- stoupací kabelový rošt šířky 500mm
- stoupací kabelový rošt šířky 250 mm

POŽADAVKY NA ROŠTY:

drátěný rošt, průměr nosných drátů min. 5 mm, ostatních drátů min. 4 mm
antikorozní provedení
ukotvení do stropu

datová dvojzásuvka (PS 31-14-08)

REVIZE Č.	DATUM	ZMĚNA	SOUPRAVA Č.

ZHOTOVITEL: Společnost SUBO-SAGASTA-AF-CITYPLAN pro DUSP+PDPS+AD "Modernizace ŽST Jihlava město"	Společník 1 (vedoucí společnosti): SUDOP BRNO, spol. s r.o. Kounicova 688/26 611 36 Brno	Společník 2: SAGASTA, s.r.o. Novodvorská 1010/4 142 00 Praha 4 - Lhotka	Společník 3: AFRY CZ s.r.o. Magistrů 1275/13 140 00 Praha 4
--	--	---	---

OBJEDNATEL: Správa železnic, státní organizace, Dílčedělná 1003/7, 110 00 Praha 1	tel.: +420 972 625 804
PROFESNÍ SKUPINA: 21 SĎELOVACÍ TECHNIKA	E-mail: sudop@sudop-brno.cz
ODPOVĚDNÝ PROJ. ZAKÁZKY: Ing. Jiří Pelc, Ing. Lubomír Beňák	VEDOUcí PROF. SKUPINY: Ing. Josef Naništa
ODPOVĚDNÝ PROJ. PS, SO: Ing. Lukáš Bari	NAVŘHL., VYPRACOVAL: Ing. Jindřich Kintř
KRAJ: Vysočina	POVĚŘENÝ OŘ: Jihlava
STUPĚŇ: DUSP+PDPS	STUPĚŇ: DUSP+PDPS

Modernizace ŽST Jihlava město PS 31-14-02 žst. Jihlava město, rozhlasové zařízení	ZAK. ČÍSLO: 19094-01-1020 MĚŘÍTKO: 1:50 DATUM: 12/2020	ARCH. ČÍSLO: 2020110860 ROZET FORMÁT: 8 x A4 ČÁST: D.1.2.2.1 PŘÍLOHA: 2.3.04
--	--	---