


ŽST Jihlava město  
nová výpravní budova  
1.NP

Rantířov ← koleje → Jihlava

M 1:50

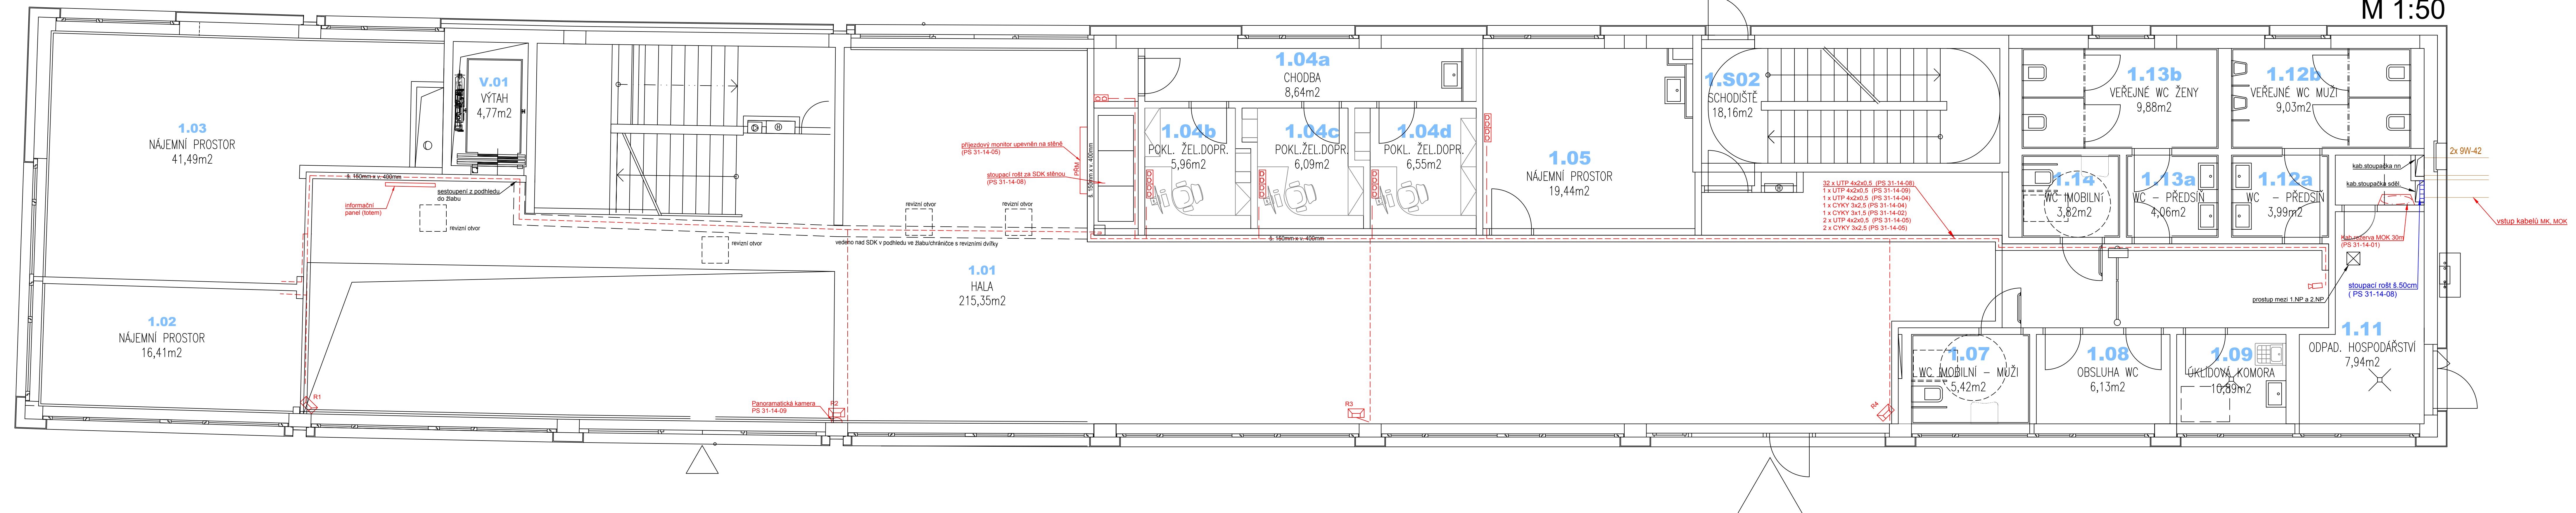

LEGENDA:

- nové sdělovací zařízení SŽ
- nové skříně pro sděl. zař. SŽ
- nový kabelový rošt SŽ
- ostatní zařízení
- kabelovod

OBSAZENÍ SKŘÍNÍ SŽ:

- skříň 19"/47U/800x800mm
- skříň č. 01\_01: MK, MOK, přenosové zařízení, zdroj
- skříň č. 01\_02: kamerový systém, informační systém

POŽADAVKY NA SKŘÍNĚ SŽ:

- dodávka nových skříní a stojanů je předmětem PS 31-14-08
- rozměry: 19"/47U/800x800mm
- dveře: z obou stran, oceloplechové, perforované
- vybavení skříní: 1x zemní sběrnice 19"
- 2x svislý kabelový žlab
- servisní zásuvkový panel 230V/8x zásuvka
- připojení do R-sděl na samostatný jistič 10A

KABELOVÉ ROŠTY:

- všechny rošty jsou předmětem PS 31-14-08

- kabelové rošty
- stoupací kabelový rošt šířky 500mm
- stoupací kabelový rošt šířky 250 mm

POŽADAVKY NA ROŠTY:

- drátěný rošt, průměr nosných drátů min. 5 mm, ostatních drátů min. 4 mm
- antikoroziní provedení
- ukotvení do stropu

- datová dvojzásuvka (PS 31-14-08)

REVIZE Č.	DATUM	ZMĚNA	SOUPRAVA Č.

ZHOTOVITEL: Společnost SUBO-SAGASTA-AF-CITYPLAN pro DUSP+PDPS+AD "Modernizace ŽST Jihlava město"	Společník 1 (vedoucí společnosti): SUDOP BRNO, spol. s r.o. Kounicova 688/26 611 36 Brno	Společník 2: SAGASTA, s.r.o. Novodvorská 1010/4 142 00 Praha 4 - Uhřetka	Společník 3: AFRY CZ s.r.o. Magistrů 1275/13 140 00 Praha 4
--	--	--	---

OBJEDNATEL: Správa železnic, státní organizace, Dílždné 1003/7, 110 00 Praha 1	tel.: +420 972 625 804
PROFESNÍ SKUPINA: 21 SDĚLOVACÍ TECHNIKA	E-mail: sudop@sudop-brno.cz
VEDOUcí PROF. SKUPINY: Ing. Josef Naništa	GENERÁLNÍ ŘEDITEL: Ing. Kamil Chmela
ODPOVĚDNÝ PROJ. ZAKÁZKY: Ing. Jirí Pelc	ODPOVĚDNÝ PROJ. PS, SO: Ing. Lukáš Bari
ODPOVĚDNÝ PROJ. PS, SO: Ing. Jindřich Kintř	NAVŘEL, VYPRACOVAL: Ing. Jindřich Kintř
KONTROLOVAL: Ing. Josef Naništa	KRAJ: Vysočina
POVĚŘENÝ OČ: Jihlava	STUPEN: DUSP+PDPS

Modernizace ŽST Jihlava město		ZAK. ČÍSLO: 19094-01-1020	ARCH. ČÍSLO: 2020110860
ŽST Jihlava město, informační zařízení		VERZE: 1.50	ROZET FORMÁT: 8 x A4
Žst. Jihlava město, nová VB, 1.NP, dispozice		DATUM: 12/2020	ČÁST: D.1.2.7.1
		PŘÍLOHA: 2.3.03	