


18690

9540

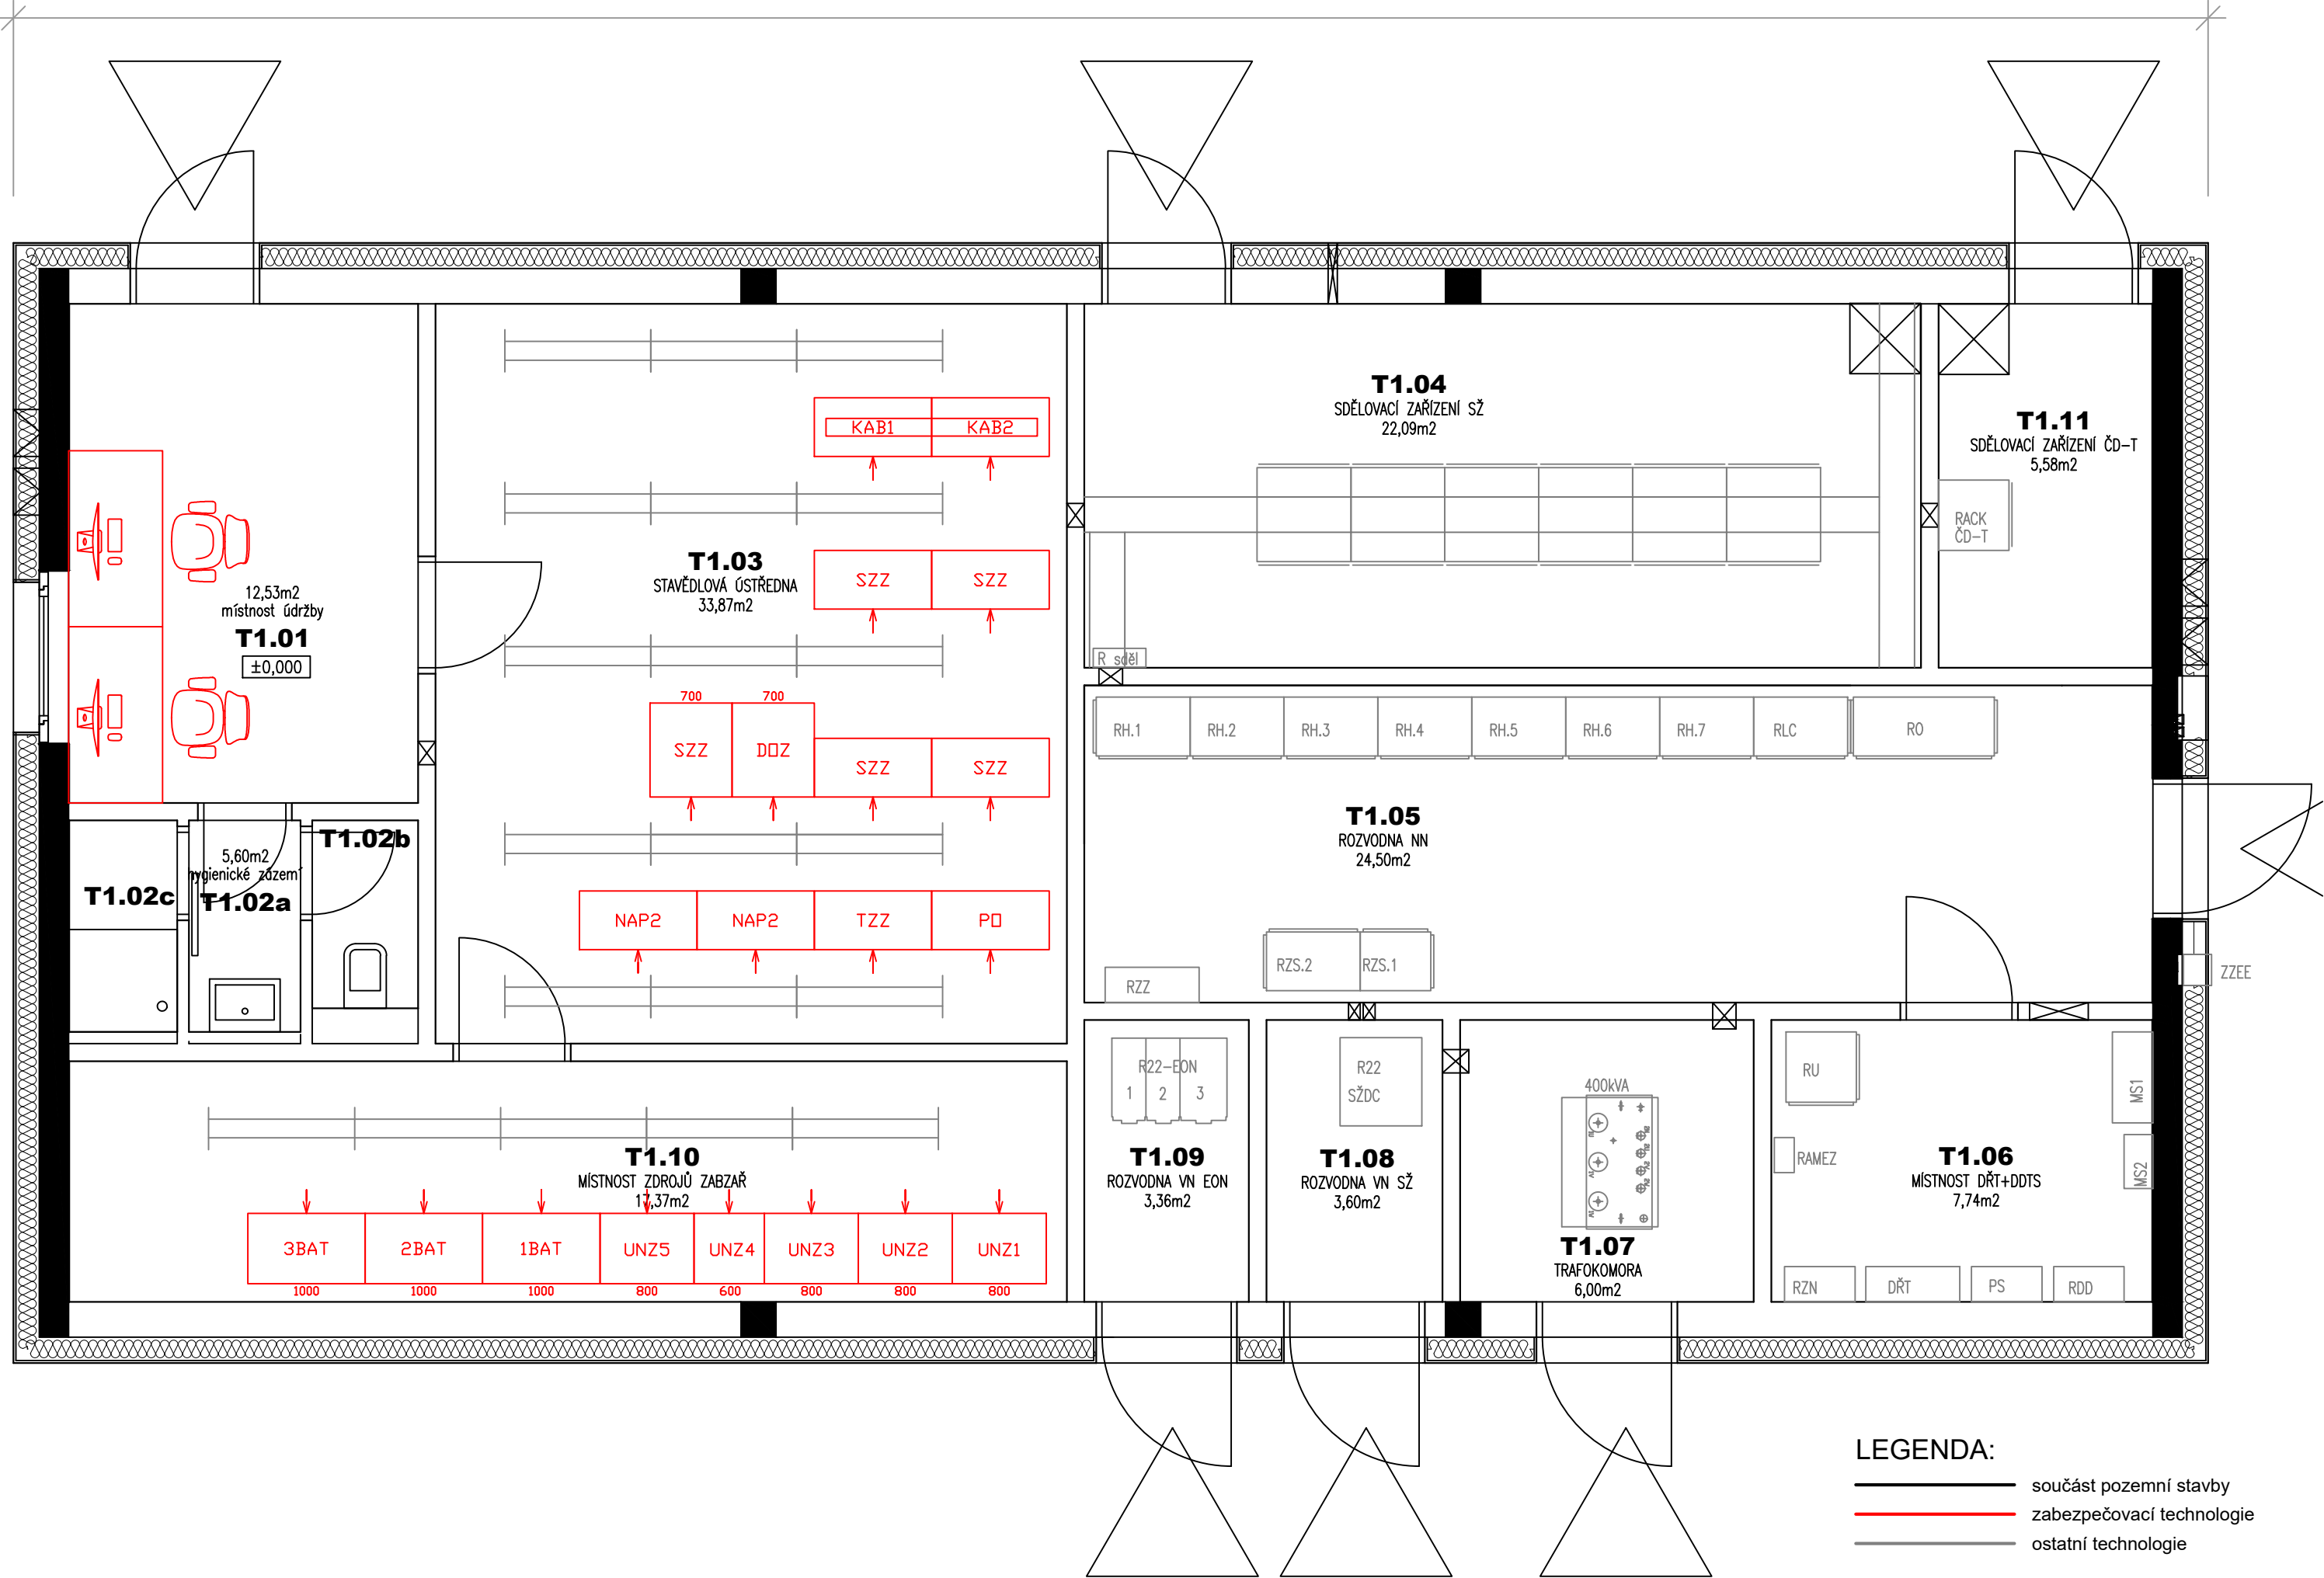

LEGENDA:

- součást pozemní stavby
- zabezpečovací technologie
- ostatní technologie




EVROPSKÁ UNIE
Evropské strukturální a investiční fondy
Operační program Doprava

Ministerstvo dopravy
Státní fond dopravní
infrastruktury



			SOUPRAVA Č.
REVIZE Č.	DATUM	ZMĚNA	

ZHOTOVITEL: Společnost SUBO-SAGASTA-AF-CITYPLAN pro DUSP+PDPS+AD "Modernizace ŽST Jihlava město"		
Společník 1 (vedoucí společník):	Společník 2:	Společník 3:
 SUDOP BRNO, spol. s r.o. Kounicova 688/26 611 36 Brno	 SAGASTA SAGASTA, s.r.o. Novodvorská 1010/4 142 00 Praha 4 - Lhotka	 AFRY AFRY CZ s.r.o. Magistrů 1275/13 140 00 Praha 4

OBJEDNATEL:	 Správa železnic, státní organizace, Dílčedná 1003/7, 110 00 Praha 1 Stavební správa východ (organizační jednotka)	tel. : +420 972 625 804 E-mail: sudop@sudop-brno.cz
PROFESNÍ SKUPINA:	2000 Ateliér železničních staveb	VEDOUcí PROF. SKUPINY Ing. Emil Špaček
ODPOVĚDNÝ PROJ. ZAKÁZKY Ing. Jiří Pelc Ing. Lubomír Beňák	ODPOVĚDNÝ PROJ. PS, SO Ing. Marek Guspan	NAVRHL, VYPRACOVAL Miroslav Galbavý
KRAJ: Vysočina	POVĚŘENÝ OÚ: Jihlava	KONTROLOVAL Ing. Miroslav Šerý
Modernizace ŽST Jihlava město PS 31-28-01 Jihlava-město, část A - Definitivní SZZ		STUPEŇ: DUSP+PDPS
Umístění zařízení		ZAK. ČÍSLO 19094-01-1020 MĚŘITKO 1:20 DATUM: 12/2020 ČÁST D.1.1.1.1.A
		ARCH. ČÍSLO 2020110860 POČET FORMÁTŮ 3 A4 PŘÍLOHA 6