


sdělovací místnost SŽ

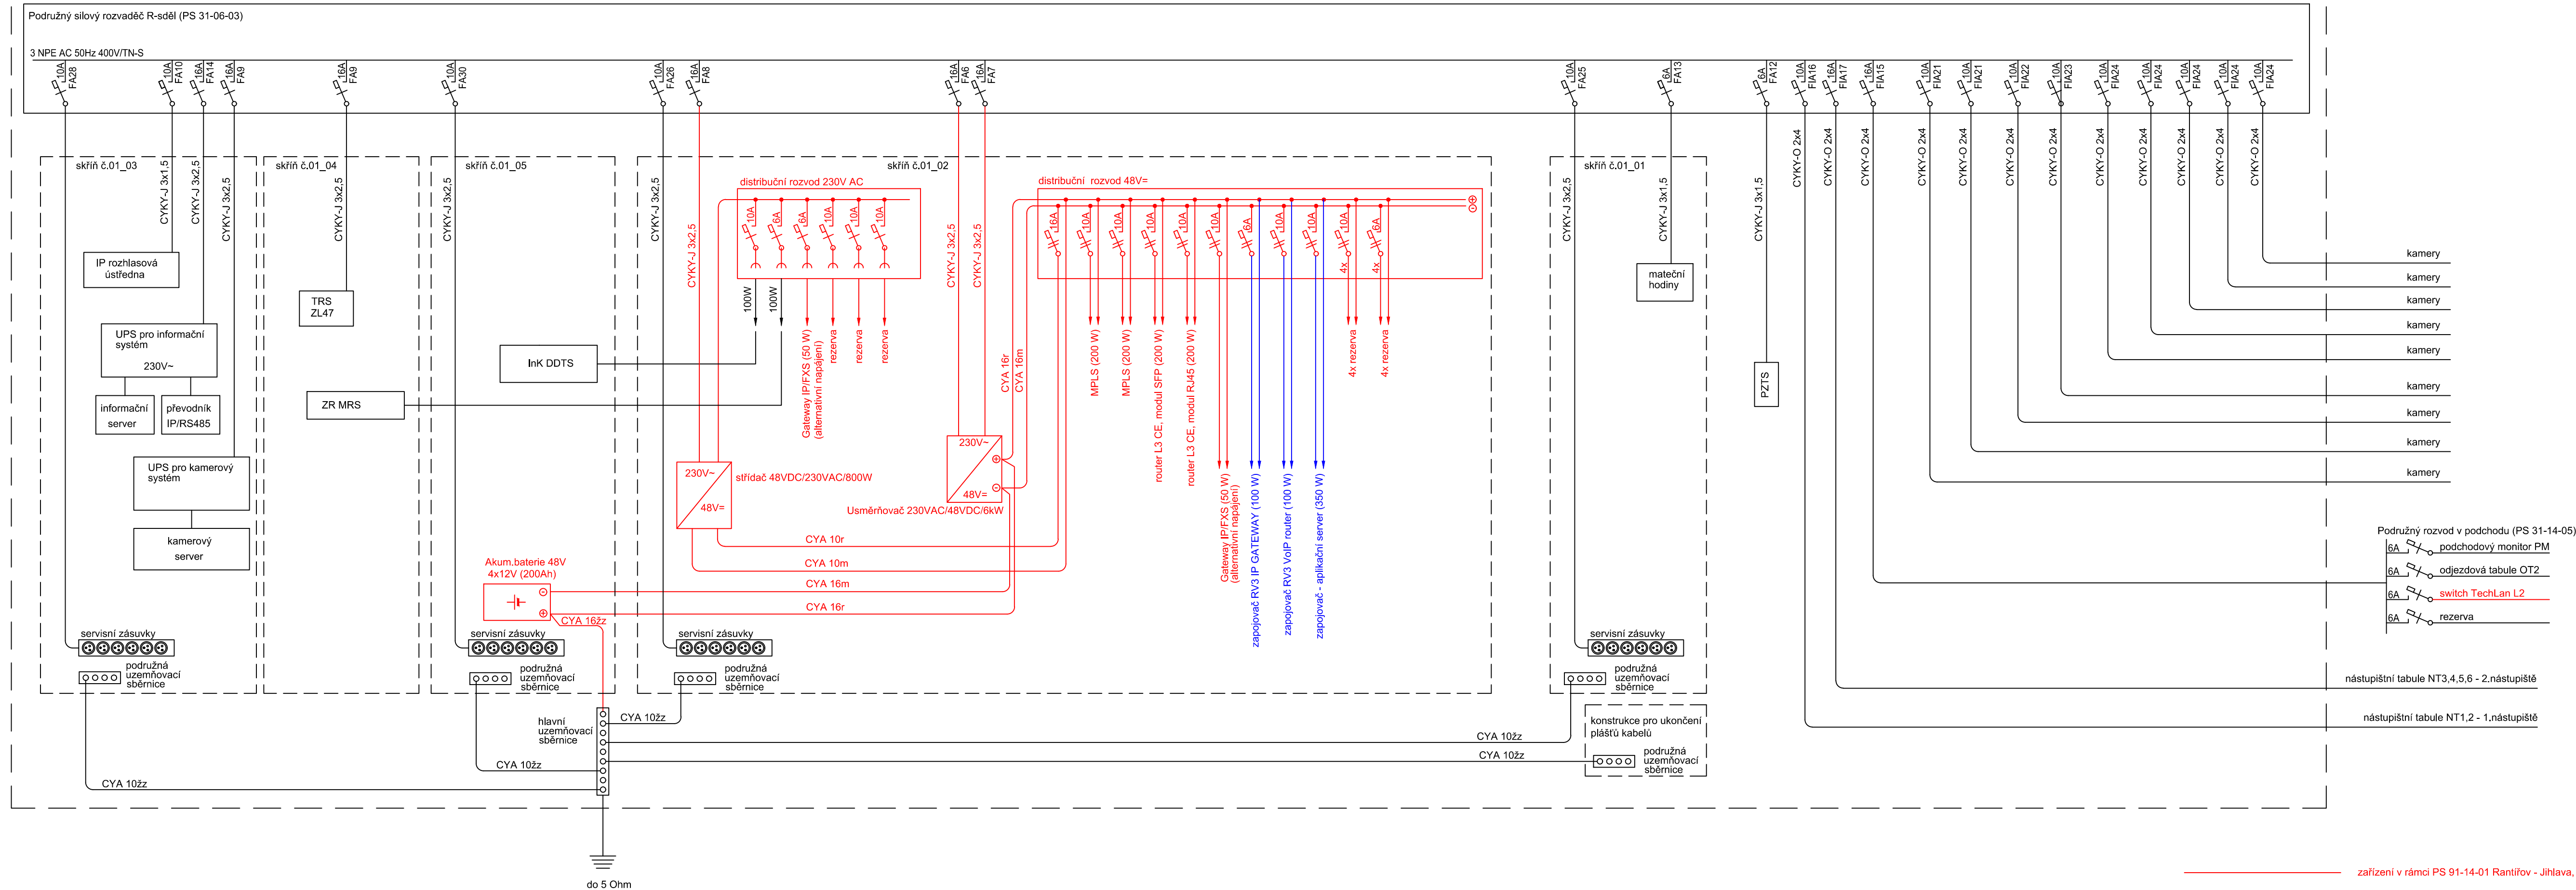

zařízení v rámci PS 91-14-01 Rantřfov - Jihlava, přenosové zařízení





zařízení v rámci PS 31-14-03 ŽST Jihlava město, telefonní zapojovač

zařízení v rámci ostatních PS a SO



EVROPSKÁ UNIE
Evropské strukturální a investiční fondy
Operační program Doprava

Ministerstvo dopravy
Státní fond dopravní
infrastruktury

			SOUPRAVA Č.
REVIZE Č.	DATUM	ZMĚNA	
ZHOTOVITEL: Společnost SUBO-SAGASTA-AF-CITYPLAN pro DUSP+PDPS+AD "Modernizace ŽST Jihlava město"			
Společník 1 (vedoucí společník):		Společník 2:	Společník 3:
 SUDOP BRNO, spol. s r.o. Kounicova 688/26 611 36 Brno		 SAGASTA SAGASTA, s.r.o. Novodvorská 1010/4 142 00 Praha 4 - Lhotka	 AFRY AFRY CZ s.r.o. Magistrů 1275/13 140 00 Praha 4
OBJEDNATEL:	 Správa železnic, státní organizace, Dílčeděná 1003/7, 110 00 Praha 1 Stavební správa východ (organizační jednotka)	tel. : +420 972 625 804 E-mail: sudop@sudop-brno.cz	
PROFESNÍ SKUPINA:	21 SDĚLOVACÍ TECHNIKA	VEDOUcí PROF. SKUPINY Ing. Josef Naništa	GENERÁLNÍ ŘEDITEL Ing. Kamil Chmela
ODPOVĚDNÝ PROJ. ZAKÁZKY Ing. Jiří Pelc Ing. Lubomír Beňák	ODPOVĚDNÝ PROJ. PS, SO Ing. Zdeněk Španěl	NAVRHL, VYPRACOVAL Ing. Josef Naništa	KONTROLOVAL Ing. Jindřich Kintř
KRAJ: Vysočina	POVĚŘENÝ OÚ: Jihlava	STUPEŇ: DUSP+PDPS	
Modernizace ŽST Jihlava město PS 31-14-03 ŽST Jihlava město, telefonní zapojovač		ZAK. ČÍSLO 19094-01-1020	ARCH. ČÍSLO 2020110860
		MĚŘITKO -	POČET FORMÁTŮ 5x A4
žst. Jihlava město, technologická budova, schéma napájení		DATUM:	12/2020
		ČÁST D.1.2.3.2	PŘÍLOHA 2.1.11