


ŽST Jihlava město
nová výpravní budova
2.NP

Rantířov ← koleje → Jihlava

M 1:50

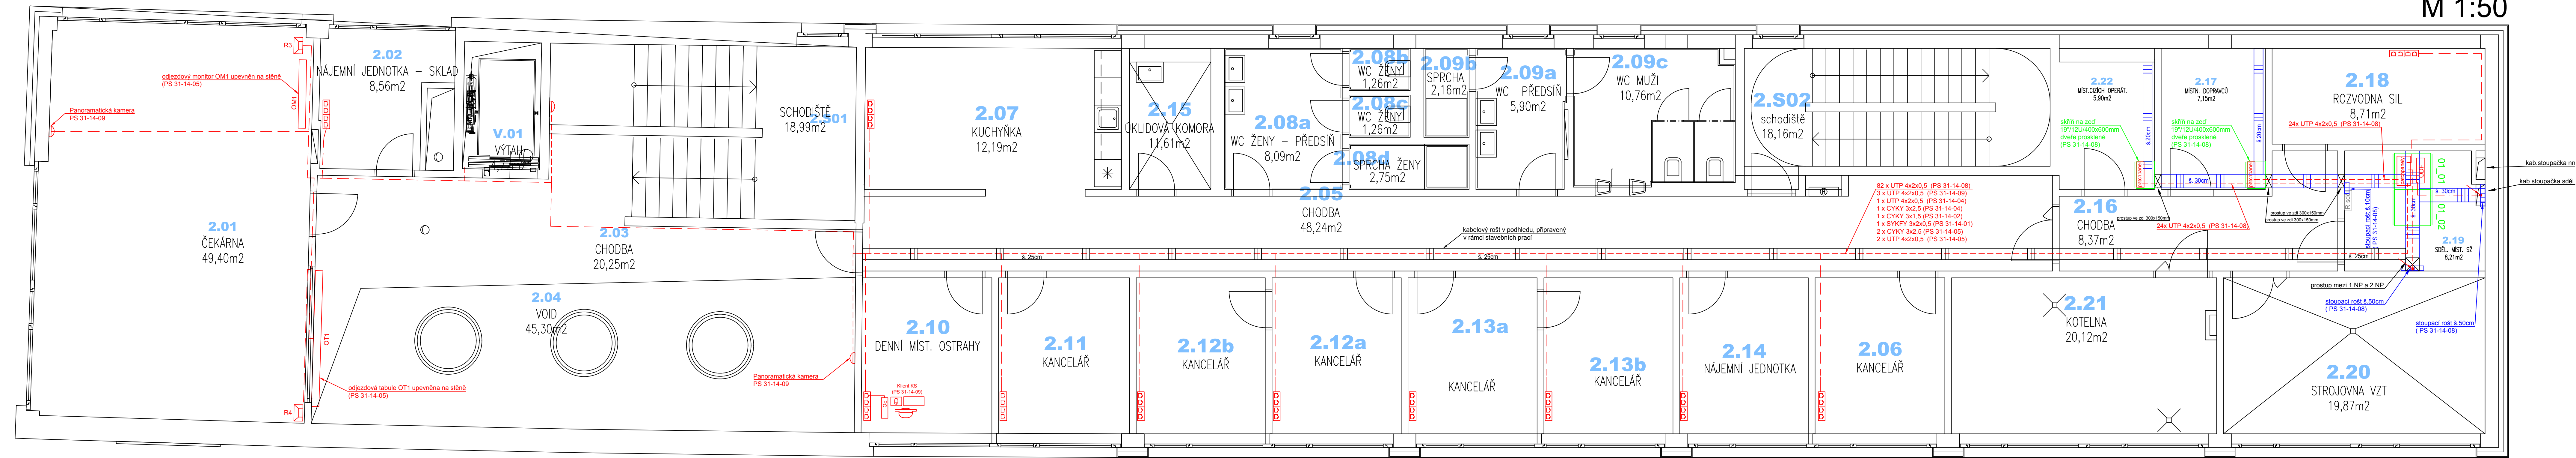

LEGENDA:

- nové sdělovací zařízení SŽ
- nové skříně pro sděl. zař. SŽ
- nový kabelový rošt SŽ
- ostatní zařízení
- kabelovod

OBSAZENÍ SKŘÍNÍ SŽ:

- skříň 19"/47U/800x800mm (pokud není uvedeno jinak)

skříň č. 01_01: MK, MOK, přenosové zařízení, zdroj, strukturovaná kabeláž
skříň č. 01_02: kamerový systém, informační systém, rozhlás

POŽADAVKY NA SKŘÍNĚ SŽ:

dodávka nových skříní a stojanů je předmětem PS 31-14-08
rozměry: 19"/47U/800x800mm
dveře: z obou stran, oceloplechové, perforované
vybavení skříní: 1x zemní sběrnice 19"
2x svíslý kabelový žlab
servisní zásuvkový panel 230V/8x zásuvka
připojení do R-sděl na samostatný jistič 10A

KABELOVÉ ROŠTY:

všechny rošty jsou předmětem PS 31-14-08

- kabelové rošty
- stoupací kabelový rošt šířky 500mm
- stoupací kabelový rošt šířky 250 mm

POŽADAVKY NA ROŠTY:

drátěný rošt, průměr nosných drátů min. 5 mm, ostatních drátů min. 4 mm
antikorozní provedení
ukotvení do stropu

datová dvojzásuvka (PS 31-14-08)

REVIZE Č.	DATUM	ZMĚNA	SOUPRAVA Č.

ZHOTOVITEL:	Společnost SUBO-SAGASTA-AF-CITYPLAN pro DUSP+PDPS+AD "Modernizace ŽST Jihlava město"	Společnost 3:
Společnost 1 (vedoucí společnosti):	Společnost 2:	
SUDOP BRNO SUDOP BRNO, spol. s r.o. Kounicova 688/26 611 36 Brno	SAGASTA SAGASTA, s.r.o. Novodvorská 1010/4 142 00 Praha 4 - Lhotka	AFRY AFRY CZ s.r.o. Magistrů 1275/13 140 00 Praha 4

OBJEDNATEL:	Správa železnic, státní organizace, Dílždně 1003/7, 110 00 Praha 1	tel. : +420 972 625 804
PROFESNÍ SKUPINA:	21 SDĚLOVACÍ TECHNIKA	E-mail: sudop@sudop-brno.cz
ODPOVĚDNÝ PROJ. ZAKÁZKY	ODPOVĚDNÝ PROJ. PS, SO	VEDOUcí PROF. SKUPINY
Ing. Jiří Pelc	Ing. Lukáš Bari	Ing. Josef Naništa
Ing. Lubomír Benčík	Ing. Jindřich Kintř	Ing. Josef Naništa
KRAL: Vysočina	POVĚŘENÝ OČ: Jihlava	STUPĚŇ: DUSP+PDPS

Modernizace ŽST Jihlava město		ZAK. ČÍSLO	ARCH. ČÍSLO
ŽST Jihlava město, informační zařízení		19094-01-1020	2020110860
Žst. Jihlava město, nová VB, 2.NP, dispozice		VERZE	POČET FORMÁTŮ
		1:50	8 x A4
		DATUM:	12/2020
		ČÁST	PŘÍLOHA
		D.1.2.7.1	2.3.04