


ŽST Jihlava město
nová výpravní budova
2.NP

Rantířov ← koleje → Jihlava

M 1:50

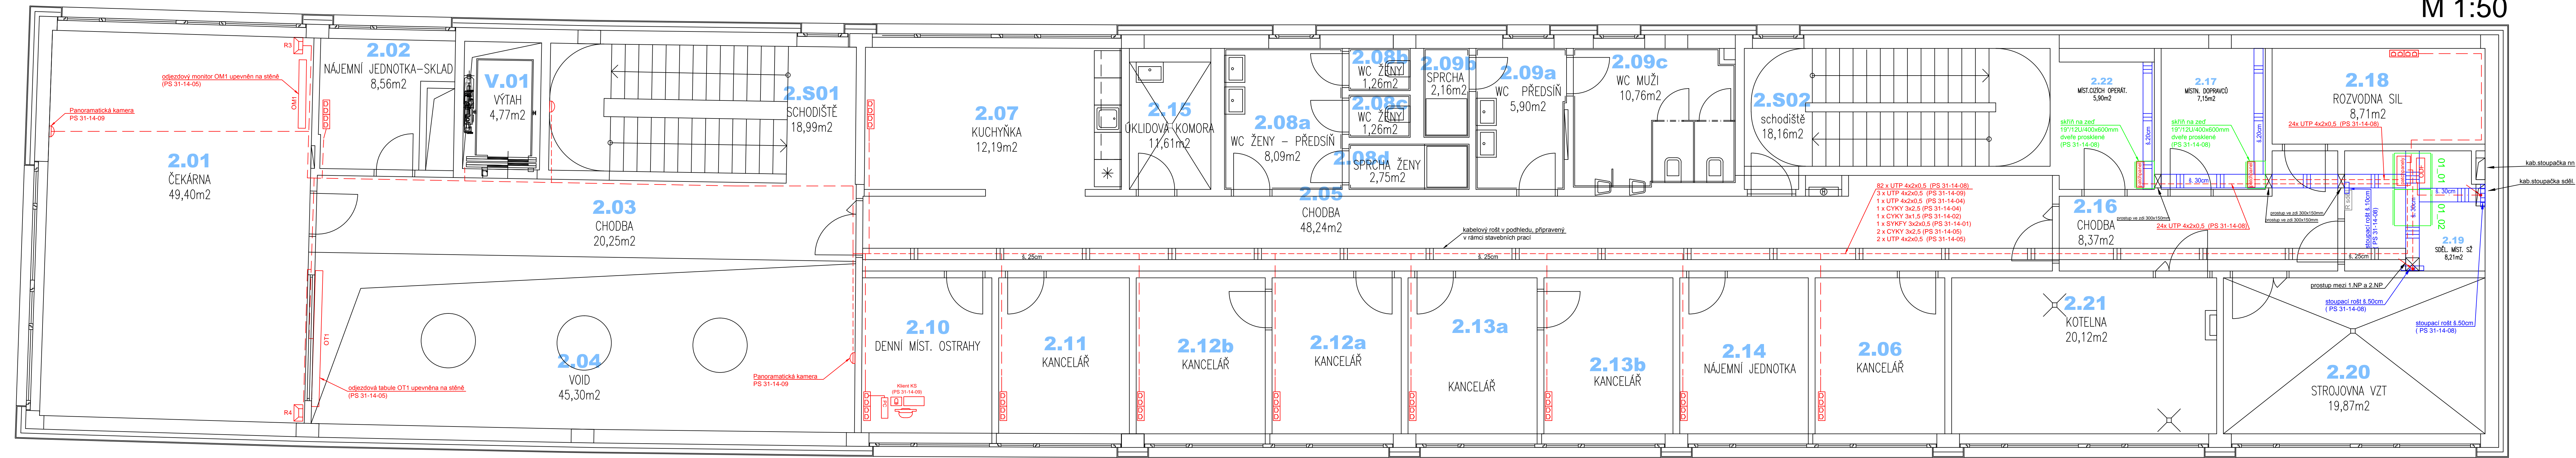

LEGENDA:

- nové sdělovací zařízení SŽ
- nové skříně pro sděl. zař. SŽ
- nový kabelový rošt SŽ
- ostatní zařízení
- kabelovod

OBSAZENÍ SKŘÍNÍ SŽ:

- skříň 19"/47U/800x800mm (pokud není uvedeno jinak)

skříň č. 01_01: MK, MOK, přenosové zařízení, zdroj, strukturovaná kabeláž
skříň č. 01_02: kamerový systém, informační systém, rozhlas

POŽADAVKY NA SKŘÍNĚ SŽ:

dodávka nových skříní a stojanů je předmětem PS 31-14-08
rozměry: 19"/47U/800x800mm
dveře: z obou stran, oceloplechové, perforované
vybavení skříní: 1x zemní sběrnice 19"
2x svíslý kabelový žlab
servisní zásuvkový panel 230V/8x zásuvka
připojení do R-sděl na samostatný jistič 10A

KABELOVÉ ROŠTY:





všechny rošty jsou předmětem PS 31-14-08

- kabelové rošty
- stoupací kabelový rošt šířky 500mm
- stoupací kabelový rošt šířky 250 mm

POŽADAVKY NA ROŠTY:

drátěný rošt, průměr nosných drátů min. 5 mm, ostatních drátů min. 4 mm
antikoroziní provedení
ukotvení do stropu

- datová dvojzásuvka (PS 31-14-08)

			SOUPRAVA Č.
REVIZE Č.	DATUM	ZMĚNA	
ZHOTOVITEL: Společnost SUBO-SAGASTA-AF-CITYPLAN pro DUSP+PDPS+AD "Modernizace ŽST Jihlava město"			
Společník 1 (vedoucí společník):		Společník 2:	
 SUDOP BRNO , spol. s r.o. Kounicova 688/26 611 36 Brno	 SAGASTA SAGASTA, s.r.o. Novodvorská 1010/4 142 00 Praha 4 - Lhotka	 AFRY CZ s.r.o. Magistrů 1275/13 140 00 Praha 4	
OBJEDNATEL:	 Správa železnic, státní organizace, Dílždná 1003/7, 110 00 Praha 1 Stavební správa východ (organizační jednotka)	tel. : +420 972 625 804 E-mail: sudop@sudop-brno.cz	
PROFESNÍ SKUPINA:	21 SDĚLOVACÍ TECHNIKA	VEDOUcí PROF. SKUPINY Ing. Josef Naništa	GENERÁLNÍ ŘEDITEL Ing. Kamel Chmela
ODPOVĚDNÝ PROJ. ZAKÁZKY Ing. Jiří Pelc Ing. Lubomír Benčík	ODPOVĚDNÝ PROJ. PS, SO Ing. Josef Naništa	NAVRHL. VYPRACOVAL Ing. Jindřich Kintř	KONTROLOVAL Ing. Josef Naništa
KRAJ: Vysočina	POVĚŘENÝ OČ: Jihlava	STUPEŇ: DUSP+PDPS	
Modernizace ŽST Jihlava město PS 91-14-01 Rantířov - Jihlava, přenosové zařízení		ZAK. ČÍSLO 19094-01-1020 MĚSTO 150 ARCH. ČÍSLO 2020110860 8 x M 2021	
žst. Jihlava město, nová VB, 1.NP, dispozice		DATUM: 12/2020 ČÁST D.1.2.3.1	
		PŘÍLOHA 2.3.04	