


ŽST Jihlava město  
nová výpravní budova  
2.NP

Rantířov ← koleje → Jihlava

M 1:50

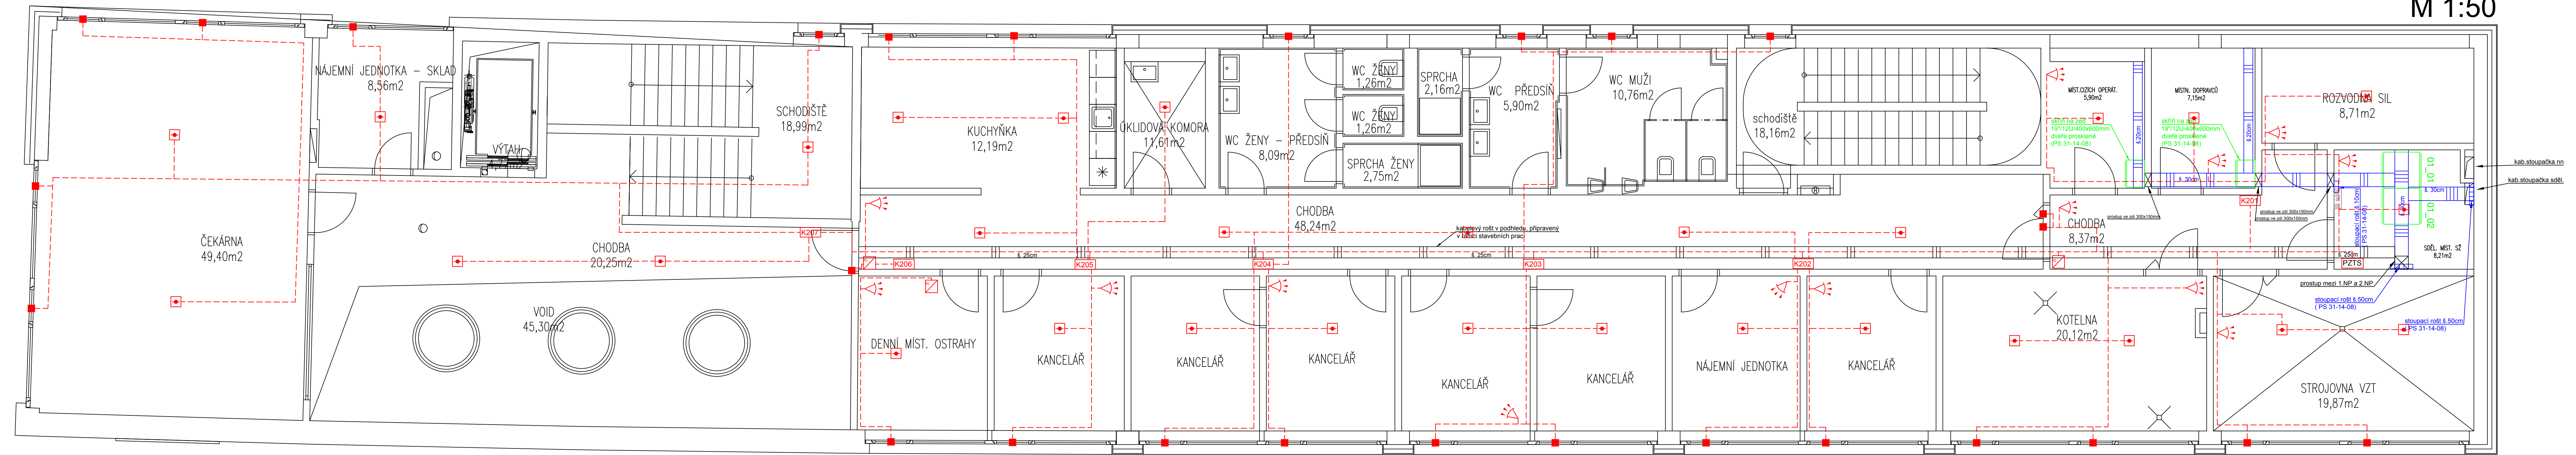

LEGENDA:

- nové skříně pro sděl. zař. SŽ
- nový kabelový rošt SŽ
- ostatní zařízení
- kabelovod

OBSAZENÍ SKŘÍNÍ SŽ:

- skříň 19"47U/800x800mm (pokud není uvedeno jinak)
- skříň č. 01\_01: MK, MOK, přenosové zařízení, zdroj, strukturovaná kabeláž
- skříň č. 01\_02: kamerový systém, informační systém, rozhlas

POŽADAVKY NA SKŘÍNĚ SŽ:

- dodávka nových skříní a stojanů je předmětem PS 31-14-08
- rozměry: 19"47U/800x800mm
- dveře: z obou stran, oceloplechové, perforované
- vybavení skříní: 1x zemní sběrnice 19" 2x svazky kabelový žlab servisní zásuvkový panel 230V/8x zásuvka připojení do R-sděl na samostatný jistič 10A

KABELOVÉ ROŠTY:

- všechny rošty jsou předmětem PS 31-14-08

- kabelové rošty
- stoupací kabelový rošt šířky 500mm
- stoupací kabelový rošt šířky 250 mm

POŽADAVKY NA ROŠTY:

- drátěný rošt, průměr nosných drátů min. 5 mm, ostatních drátů min. 4 mm
- antikorozní provedení
- ukotvení do stropu

Znak	Popis
PZTS	Ústředna PZTS
☑	Ovládací klávesnice
K	Koncentrátor
🔊	Duální židlo
■	Magnetický kontakt
🔊	Optickoakustický hlásič
📢	Poplachová siréna
📞	Tisňové tlačítko s komunikačním rozhraním
🔊	Panic tlačítko
🧲	Přidržený magnet
—	FTP 4x2x0,5
—	CYKY 3Cx1,5

REVIZE Č.	DATUM	ZMĚNA	SOUPRAVA Č.
ZHOTOVITEL: Společnost SUBO-SAGASTA-AF-CITYPLAN pro DUSP+PDPS+AD "Modernizace ŽST Jihlava město"			
Společník 1 (vedoucí společník): SUDOP BRNO, spol. s r.o. Kounicova 688/26 611 36 Brno		Společník 2: SAGASTA, s.r.o. Novodvorská 1010/4 142 00 Praha 4 - Uhotka	
Společník 3: AFRY CZ s.r.o. Magistrů 1275/13 140 00 Praha 4			
OBJEDNATEL: Správa železnic, státní organizace, Dílždná 1003/7, 110 00 Praha 1	tel.: +420 972 625 804	E-mail: sudop@sudop-brno.cz	
PROFESNÍ SKUPINA: 21 SĚLOVACÍ TECHNIKA	VEDOUcí PROF. SKUPINY: Ing. Josef Naništa	GENERÁLNÍ ŘEDITEL: Ing. Kamil Chmela	
ODPOVĚDNÝ PROJ. ZAKÁZKY: Ing. Jiří Pelc Ing. Lubomír Benčík	ODPOVĚDNÝ PROJ. PS, SO: Ing. Lukáš Bari	NAVRHL. VYPRACOVAL: Ing. Lukáš Bari	KONTROLOVAL: Ing. Josef Naništa
KRAL: Vysočina	POVĚŘENÝ OČ: Jihlava	STUPĚŇ: DUSP+PDPS	
Modernizace ŽST Jihlava město			
PS 31-14-04 Žst. Jihlava město, 2.NP, dispozice			
ZAK. ČÍSLO: 19094-01-1020		ARCH. ČÍSLO: 2020110860	
MĚŘÍTKO: 4x A4		ROZTYL FORMÁT: 4x A4	
DATUM: 08/2020		ČÁST: D.1.2.4.1	
PRÍLOHA: 2.3.04			