




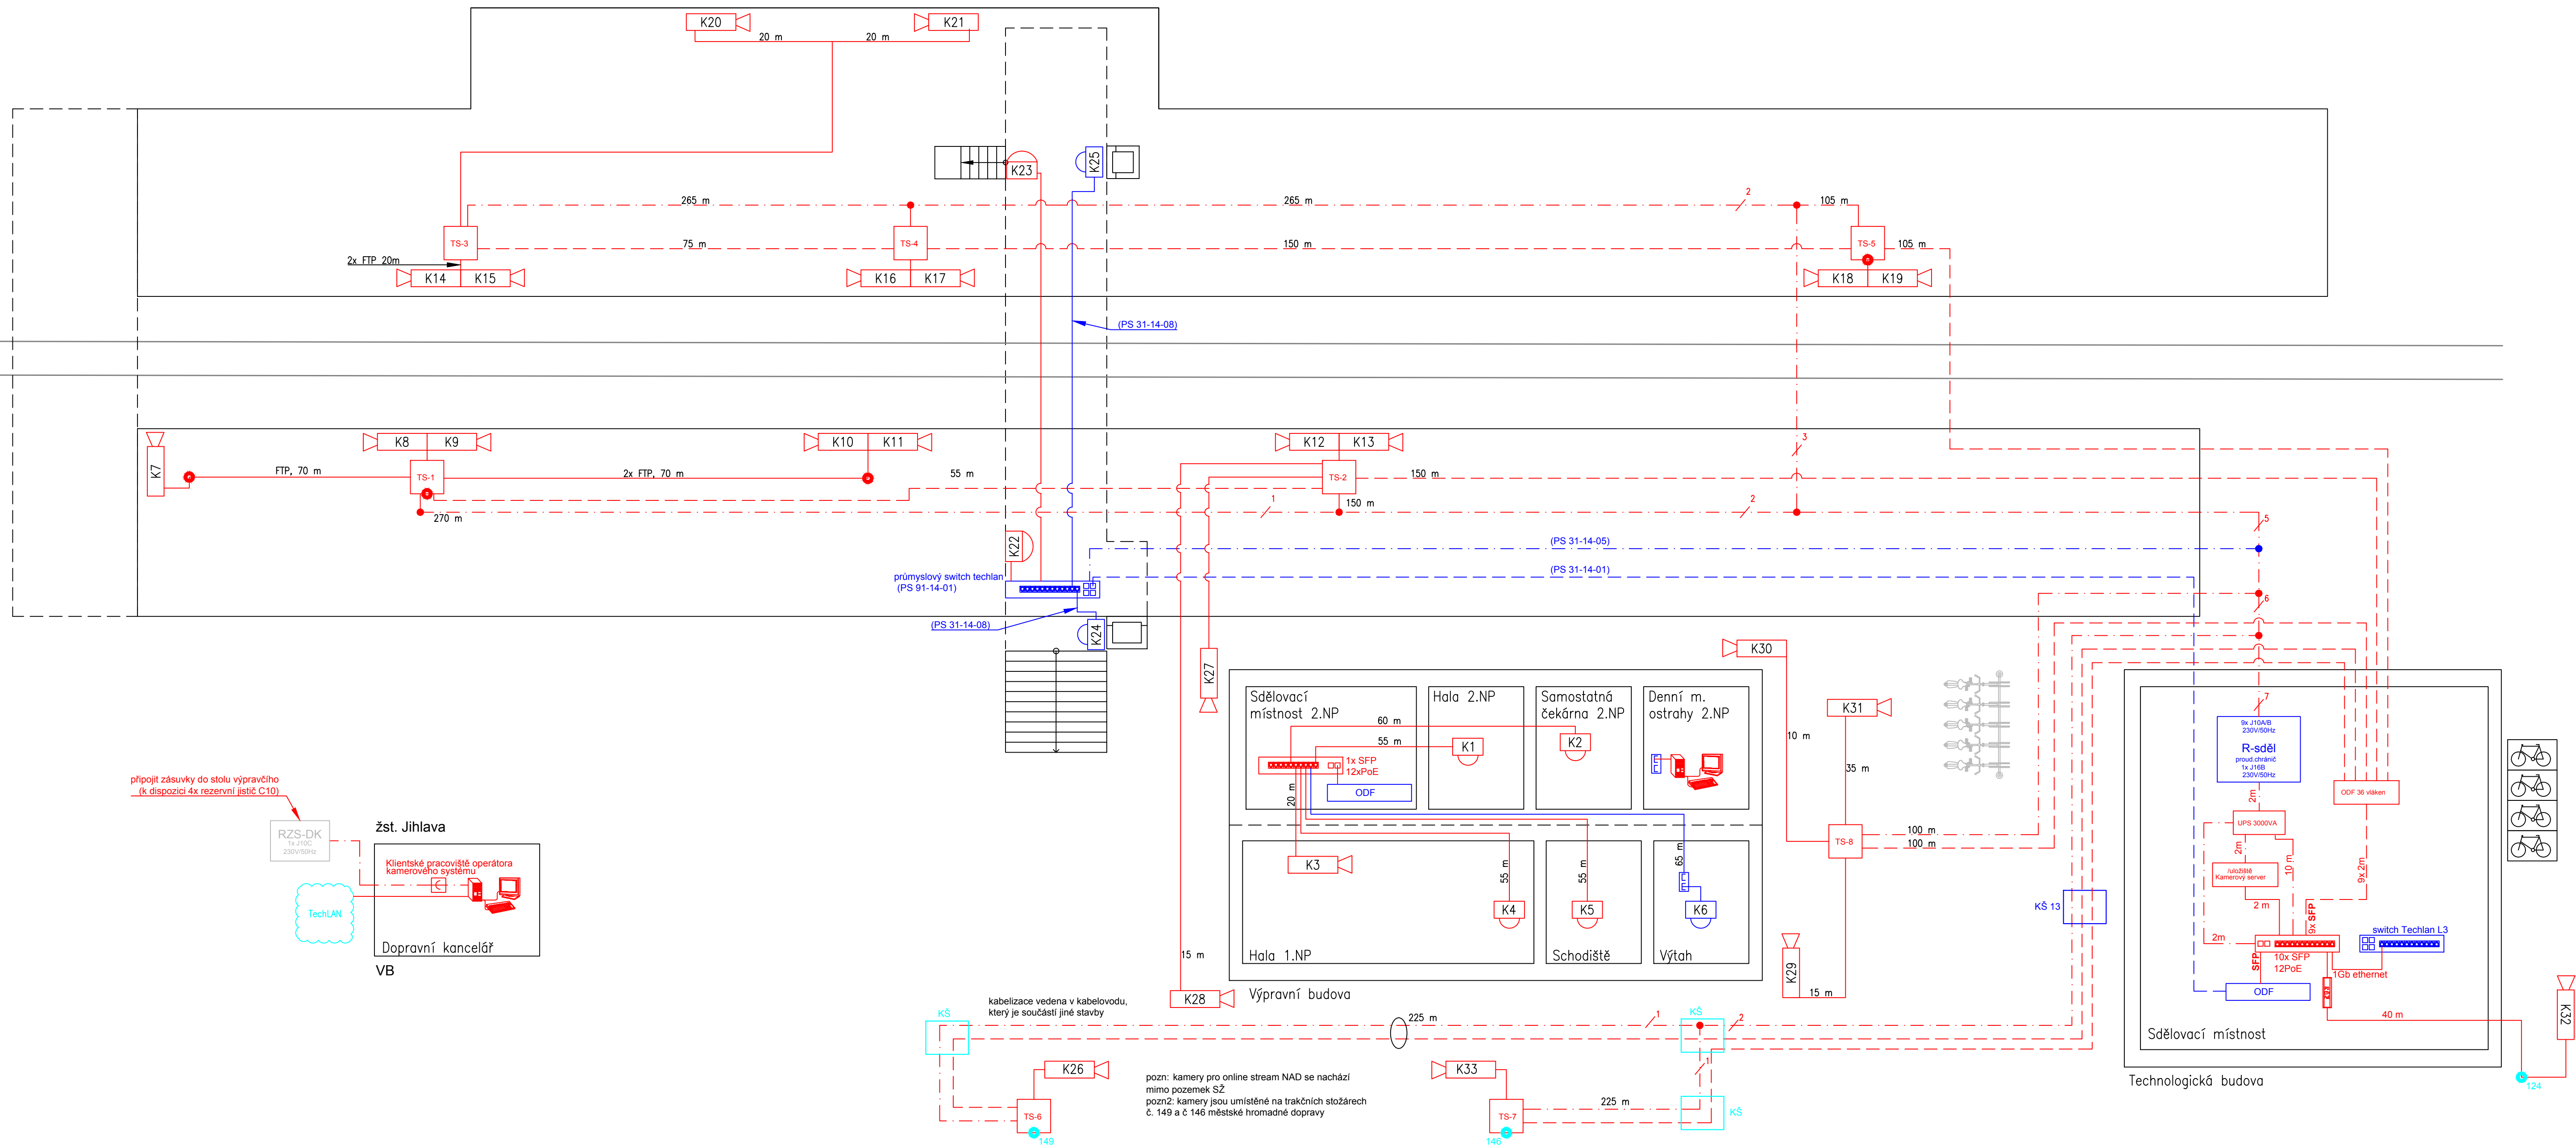

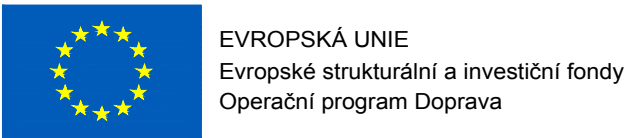

žst. Jihlava město

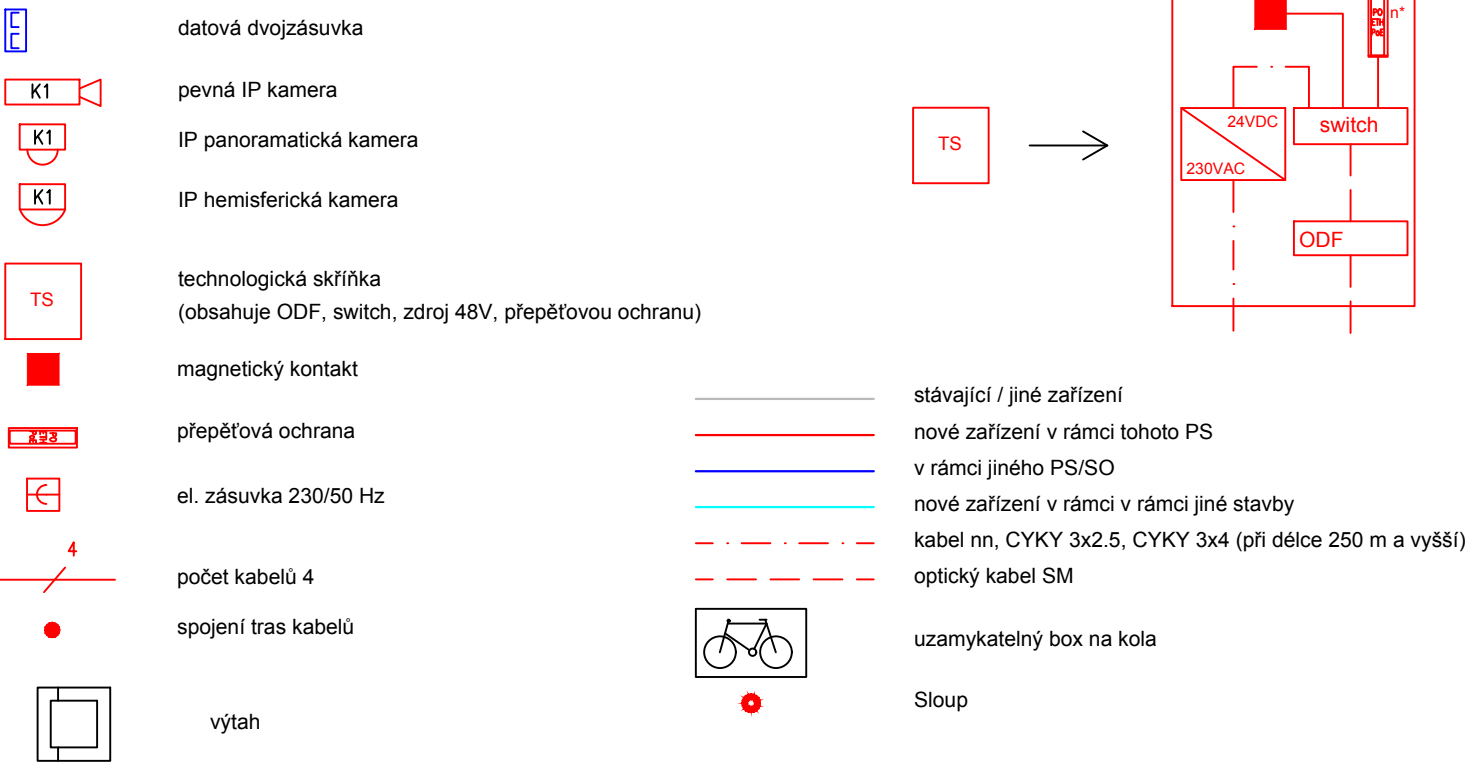

Legenda:



			SOUPRAVA Č.
1	11/2023	Aktualizace návazností na nově etapizovaný CDT Jihlava	
REVIZE Č.	DATUM	ZMĚNA	
ZHOTOVITEL: Společnost SUBO-SAGASTA-AF-CITYPLAN pro DUSP+PDPS+AD "Modernizace ŽST Jihlava město"			
Společník 1 (vedoucí společnosti):		Společník 2:	Společník 3:
 SUDOP BRNO, spol. s r.o. Kounicova 688/26 611 36 Brno		 SAGASTA, s.r.o. Novodvorská 1010/4 142 00 Praha 4 - Lhotka	 AFRY CZ s.r.o. Magistrů 1275/13 140 00 Praha 4
OBJEDNATEL:  Správa železnic, státní organizace, Dílčďdně 1003/7, 110 00 Praha 1 Stavební správa východ (organizační jednotka)	tel. : +420 972 625 804 E-mail: sudop@sudop-brno.cz		
PROFESNÍ SKUPINA: 21 SĐELOVACÍ TECHNIKA	VEDOUĆÍ PROF. SKUPINY Ing. Josef Naništa	GENERÁLNÍ ŘEDITEL Ing. Kamil Chmela	
ODPOVĚDNÝ PROJ. ZAKÁZKY Ing. Jiří Pelc Ing. Lubomír Benďák	ODPOVĚDNÝ PROJ. PS, SO Ing. Tomáš Matula	NAVRHL, VYPRACOVAL Ing. Tomáš Matula	KONTROLOVAL Ing. Josef Naništa
KRAJ: Vysočina	POVĚŘENÝ OÚ: Jihlava	STUPEN: DUSP+PDPS	
Modernizace ŽST Jihlava město PS 31-14-09 ŽST Jihlava město, kamerový systém			ZAK. ČÍSLO 19094-01-1020 ARCH. ČÍSLO 2020110860 MĚŘÍTKO POČET FORMÁTŮ 10x A4 DATUM: 12/2020 ČÁST PRÍLOHA D.1.2.9.2 2.1.01
Blokové schéma			