


ŽST Jihlava
výpravní budova
M 1:50

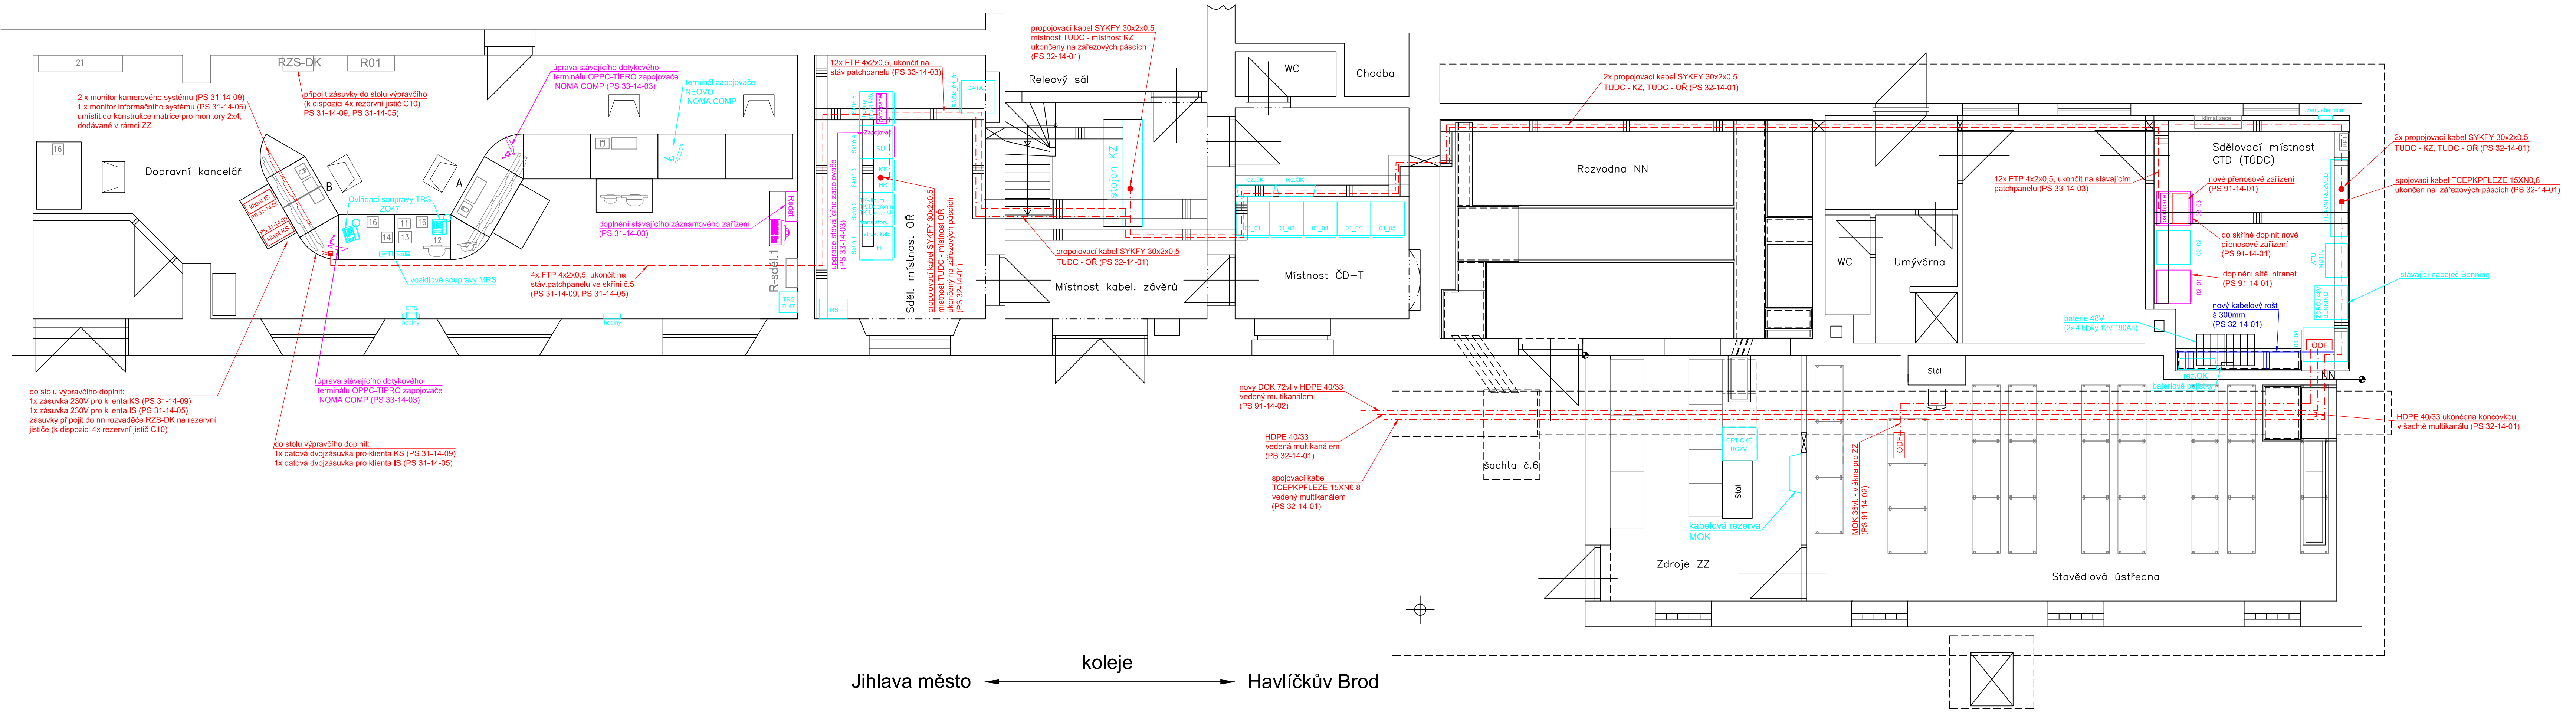





LEGENDA:

- stávající sdělovací zařízení - beze změny
- stávající sděl. zařízení - demontáž
- stávající sděl. zařízení - upravované nebo doplňované
- nové sdělovací zařízení SŽ
- nový kabelový rošt SŽ
- ostatní zařízení

OBSAZENÍ STÁVAJÍCÍCH SKŘÍNÍ SŽ:

skříň č. 02_01: MOK, modemy, Intranet
skříň č. 02_02: přenosové zařízení SDH, PCM, vzdál. účastníci, inf.systém
skříň č. 02_03: přenosové zařízení MLPS
skříň č. 01_04: DOK, MOK, vzdálení účastníci

		SOUPRAVA Č.	
REVIZE Č.	DATUM	ZMĚNA	
ZHOTOVITEL: Společnost SUBO-SAGASTA-AF-CITYPLAN pro DUSP+PDPS+AD "Modernizace ŽST Jihlava město"			
Společník 1 (vedoucí společník):		Společník 2:	Společník 3:
 SUDOP BRNO, spol. s r.o. Kounicova 688/26 611 36 Brno		 SAGASTA SAGASTA, s.r.o. Novodvorská 1010/4 142 00 Praha 4 - Lhotka	 AFRY AFRY CZ s.r.o. Magistrů 1275/13 140 00 Praha 4
OBJEDNATEL:  Správa železnic, státní organizace, Dílčedné 1003/7, 110 00 Praha 1 Stavební správa východ (organizační jednotka)	VEDOUcí PROF. SKUPINY Ing. Josef Naništa	tel. : +420 972 625 804 E-mail: sudop@sudop-brno.cz	
PROFESNÍ SKUPINA: 21 SĎELOVACÍ TECHNIKA	ODPOVĚDNÝ PROJ. ZAKÁZKY Ing. Jiří Pelc Ing. Lubomír Beňák	ODPOVĚDNÝ PROJ. PS, SO Ing. Zdeněk Španěl	ODPOVĚDNÝ PROJ. NAVRHL. VYPRACOVAL Ing. Jindřich Kintř
KRAJ: Vysočina		POVĚŘENÝ OÚ: Jihlava	STUPEŇ: DUSP+PDPS
ZAK. ČÍSLO 19094-01-1020		ARCH. ČÍSLO 2020110860	POČET FORMÁTŮ 7x A4
MĚRITKO 1:50		DATUM: 12/2020	
ČÁST D.1.2.3.3		PŘÍLOHA 2.3.09	
Modernizace ŽST Jihlava město PS 33-14-03 ŽST Jihlava, telefonní zapojovač, doplnění			
Žst. Jihlava, VB, dispozice			