

remíza TO  
M 1:50

LEGENDA:

\_\_\_\_\_ nové sdělovací zařízení SŽ

\_\_\_\_\_ ostatní zařízení

## OBSAZENÍ SKŘÍNĚ:










 skříň 19"/15U/600x400mm/nástěnná, dveře prosklené(PS 33-14-01)

obsazení: MK (PS 33-14-01)  
přenosové zařízení, UPS (PS 91-14-01)  
PZTS (PS 33-14-02)  
zásuvkový panel, připojený na nn rozvaděč (PS 33-14-01)


Poznámka:

 Na všech oknech objektu budou použity 3 magnetický kontakty na jedno okno (vyplývající z konstrukce okna)

LEGENDA PZTS:

Znak	Popis
	Digitální převodník 2xRS485
	Ovládací klávesnice
	Koncentrátor
	Duální čidlo
	Magnetický kontakt
	Optickokouřový hlásič
	Poplachová siréna
	FTP 4x2x0,5
	CYKY 3Cx1,5

Jihlava město ← koleje → Havlíčkův Brod

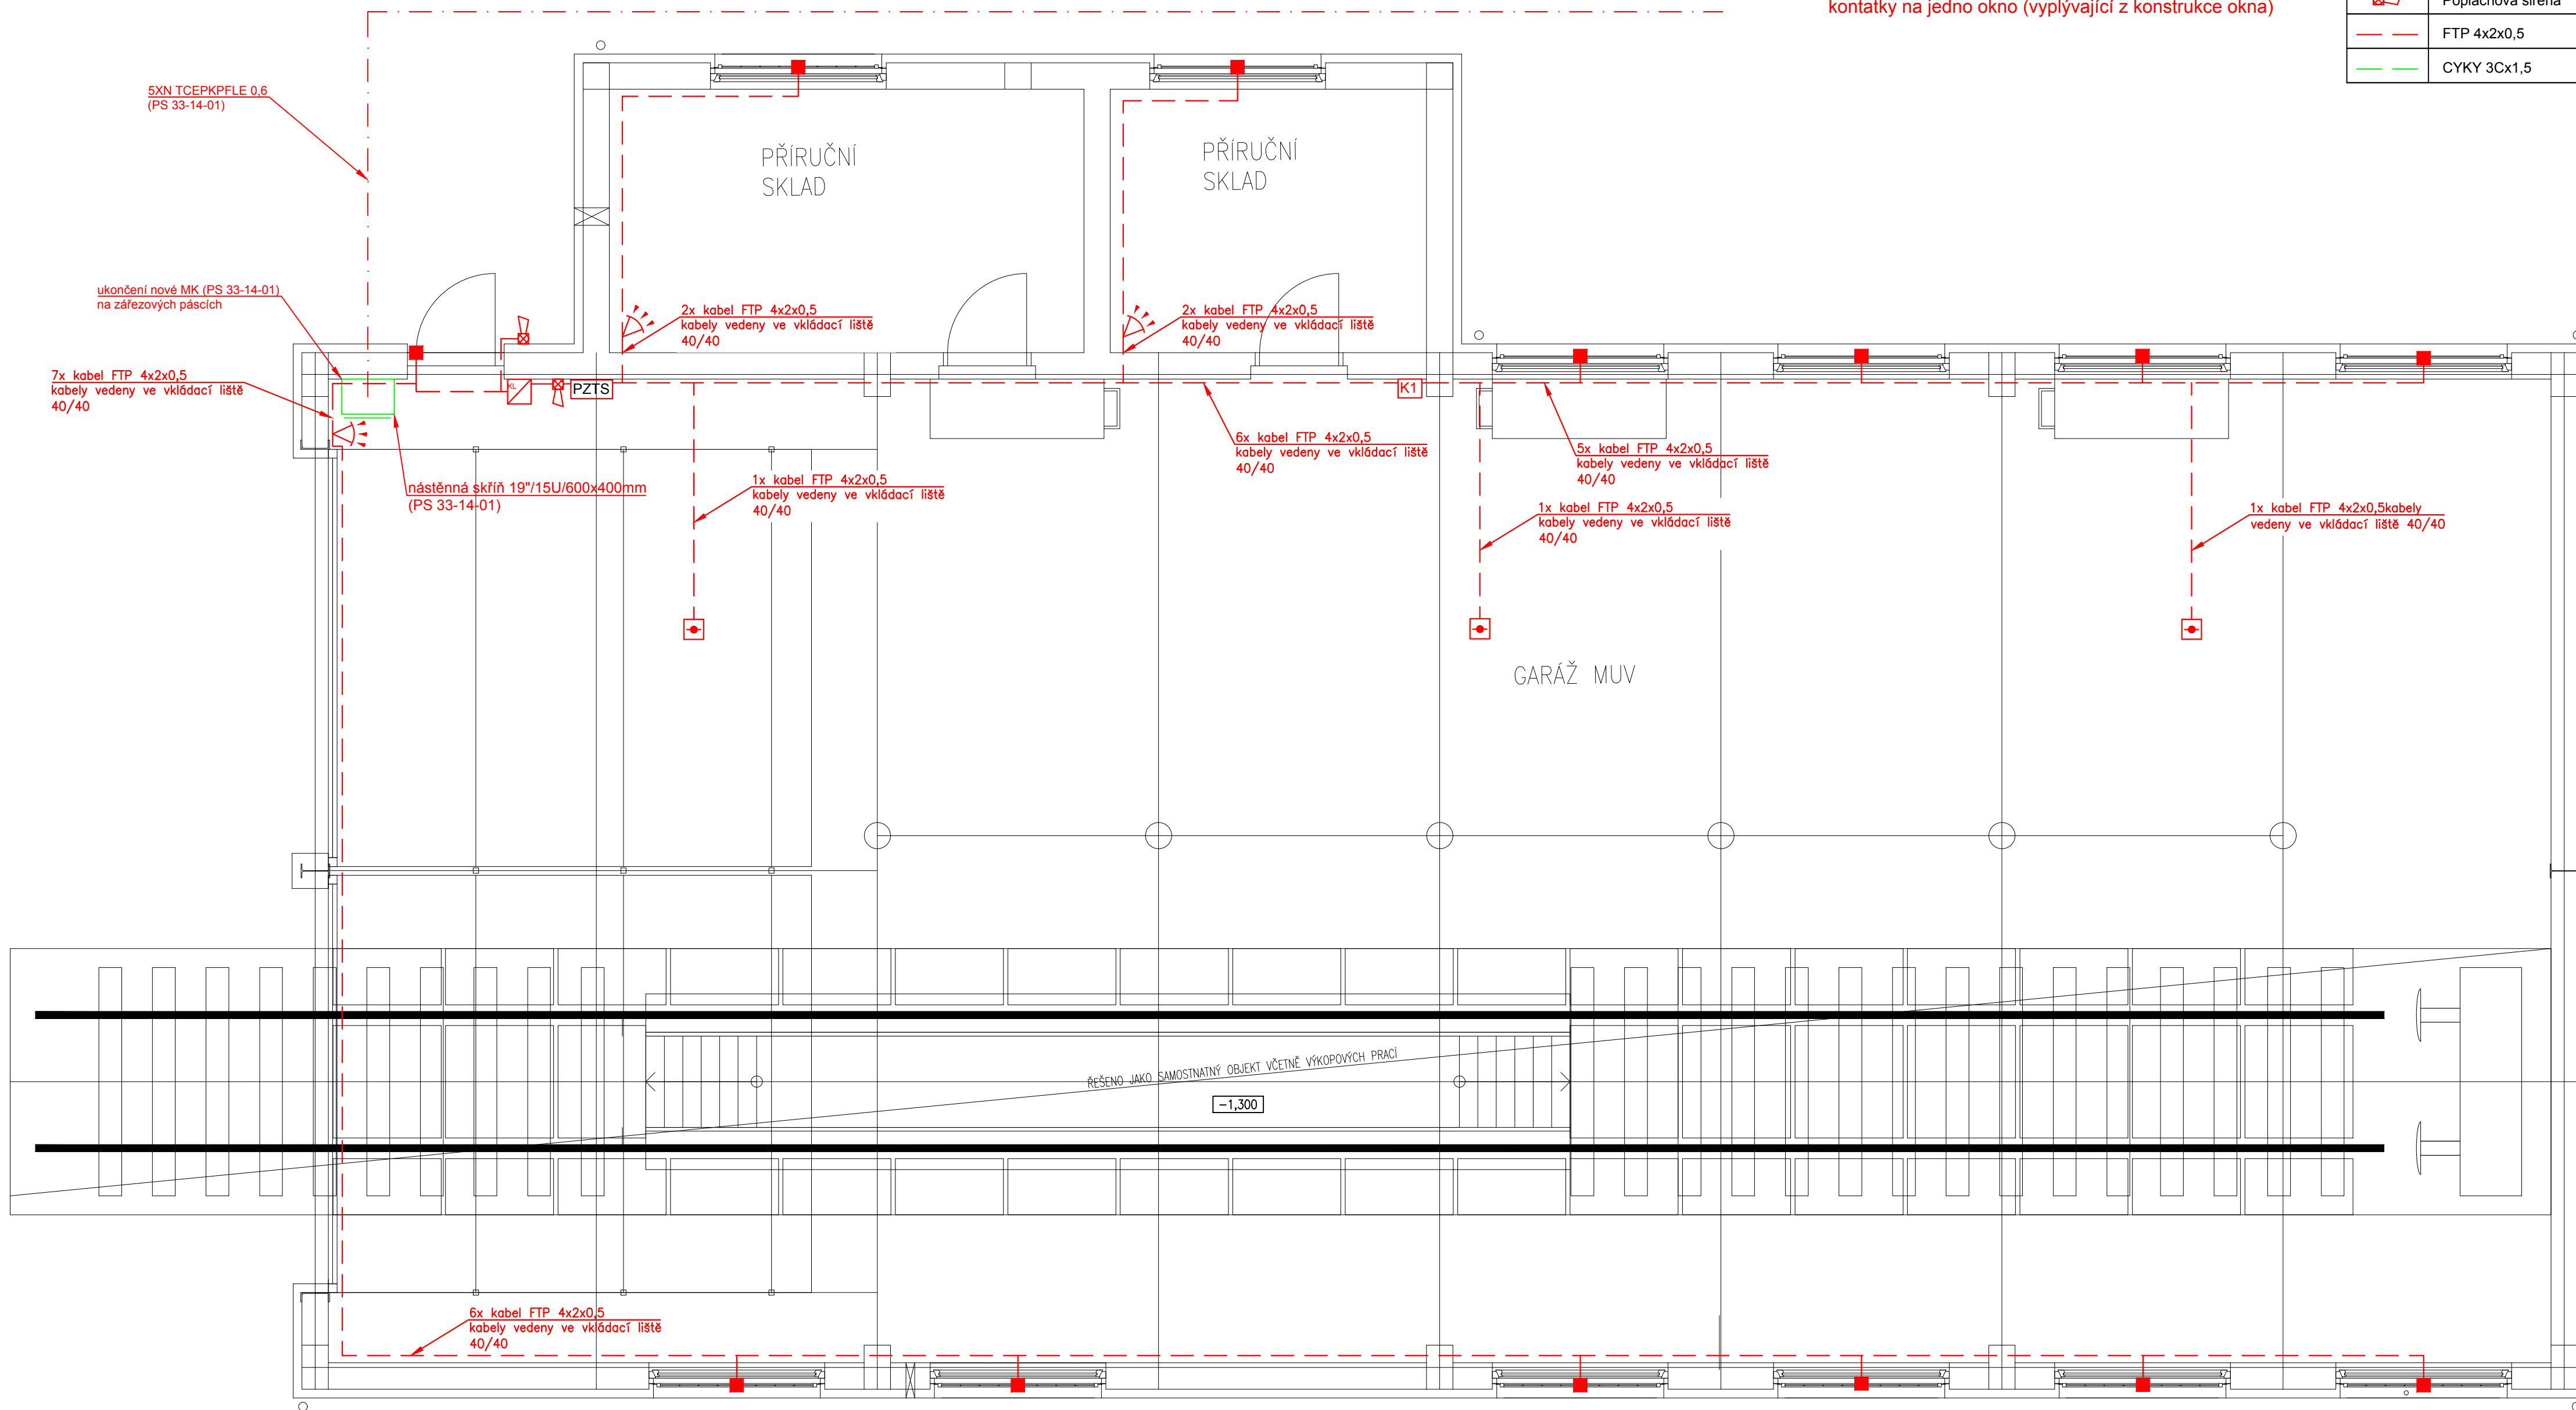

EVROPSKÁ UNIE  
Evropské strukturální a investiční fondy  
Operační program Doprava

Ministerstvo dopravy  
Státní fond dopravní  
infrastruktury




			SOUPRAVA Č.
REVIZE Č.	DATUM	ZMĚNA	

ZHOTOVITEL: Společnost SUBO-SAGASTA-AF-CITYPLAN pro DUSP+PDPS+AD "Modernizace ŽST Jihlava město"

Společník 1 (vedoucí společník):  **SUDOP BRNO**, spol. s r.o.  
Kounicova 688/26  
611 36 BRNO

Společník 2:  **SAGASTA**  
SAGASTA, s.r.o.  
Novodvorská 1010/4  
142 00 Praha 4 - Lhotka

Společník 3:  **AFRY**  
AFRY CZ s.r.o.  
Magistrů 1275/13  
140 00 Praha 4

OBJEDNATEL:	 Správa železnic, státní organizace, Dlážděná 1003/7, 110 00 Praha 1 Stavební správa východ (organizační jednotka)		tel. : +420 972 625 804 E-mail: sudop@sudop-brno.cz
PROFESNÍ SKUPINA:	21 SDĚLOVACÍ TECHNIKA	VEDOUcí PROF. SKUPINY Ing. Josef Naništa	GENERÁLNÍ ŘEDITEL Ing. Kamil Chmela
ODPOVĚDNÝ PROJ. ZAKÁZKY Ing. Jiří Pelc Ing. Lubomír Beňák	ODPOVĚDNÝ PROJ. PS, SO Ing. Lukáš Bari	NAVRHL, VYPRACOVAL Ing. Jindřich Kintř	KONTROLOVAL Ing. Josef Naništa

KRAJ:	Vysočina	POVĚŘENÝ OÚ:	Jihlava	STUPEŇ:	DUSP+PPPS
<h1>Modernizace ŽST Jihlava město</h1> <p>PS 33-14-02 ŽST Jihlava, remíza TO, PZTS</p>				ZAK. ČÍSLO	ARCH. ČÍSLO
				19094-01-1020	2020110860
				MĚŘÍTKO	POČET FORMÁTŮ
				1:50	8 x A4
<p>žst. Jihlava, remíza TO, dispozice</p>				DATUM:	09/2024
				ČÁST	PŘÍLOHA
				D.1.2.4.2	2.3.10