


žst. Rantířov
výpravní budova
M 1:50

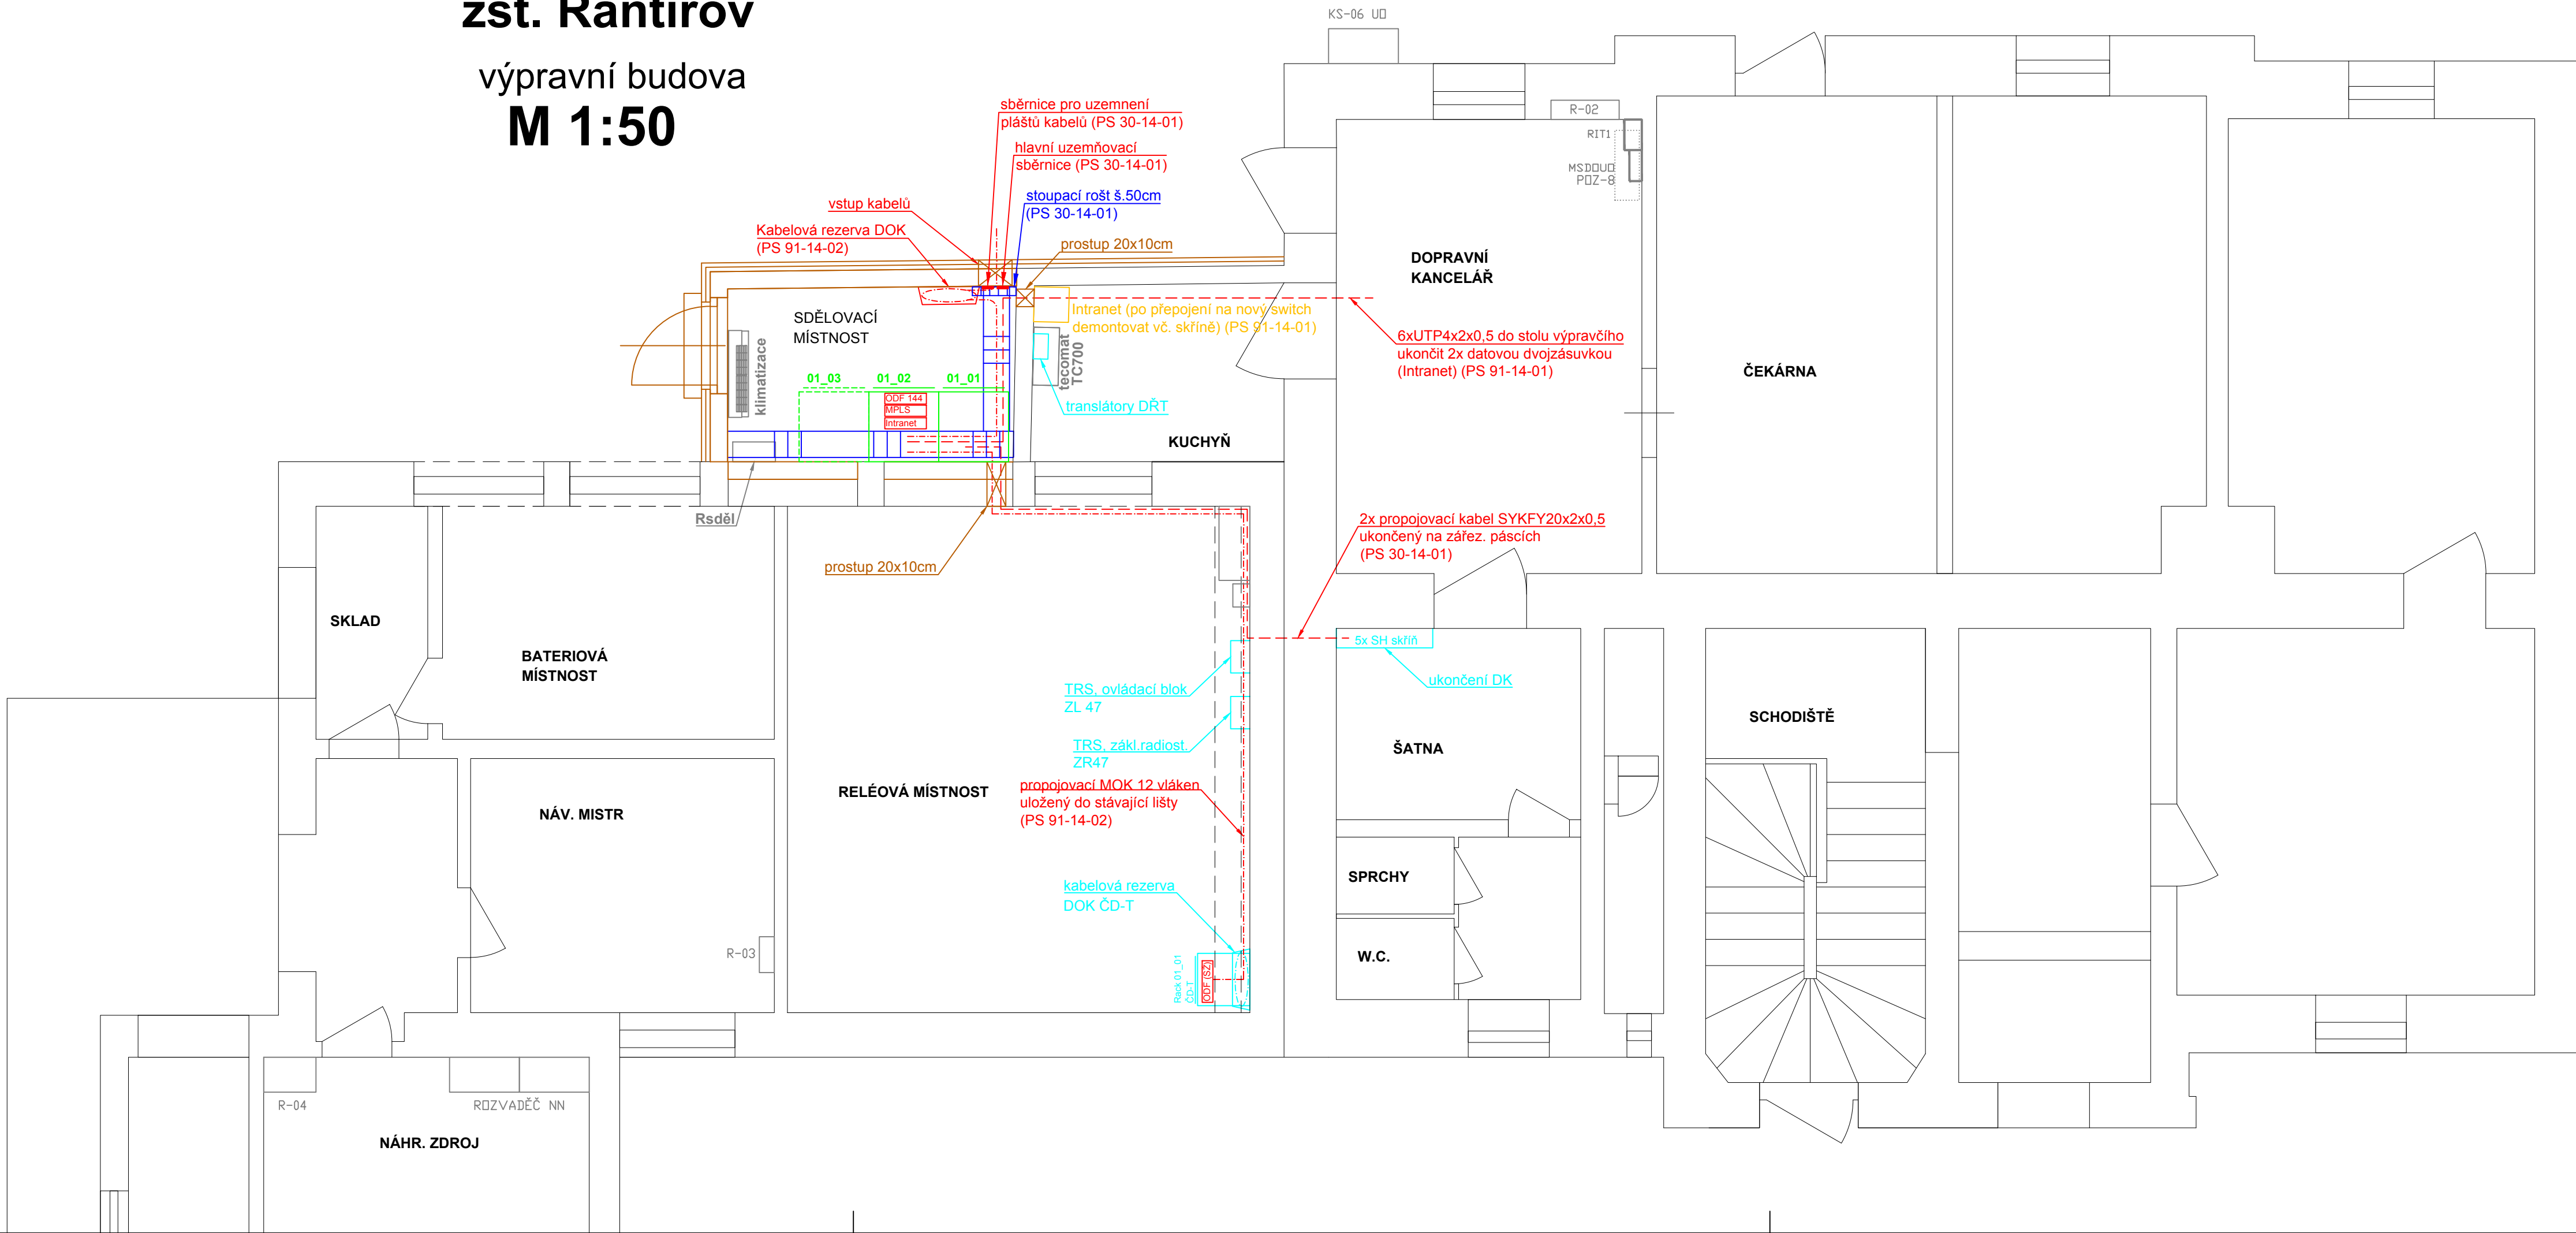

LEGENDA:

- stávající sdělovací zařízení - beze změny
- stávající sděl. zařízení - demontáž
- stávající sděl. zařízení - přemístěné do provizorního stavu, následná demontáž
- stávající sděl. zařízení - přemístěné do provizorního a následně do definitivního stavu
- nové sdělovací zařízení SŽ
- nové skříně pro sděl. zař. SŽ
- nový kabelový rošt SŽ
- ostatní zařízení
- stavební úpravy

OBSAZENÍ SKŘÍNÍ SŽ:

skřín 19"47U/800x800mm

skřín č. 01_01: TK, metalické spoj, kabely, Tr
skřín č. 01_02: DOK, strukt. kabeláž, přenosové zař., zdroje
skřín č. 01_03: rezervní pozice

POŽADAVKY NA SKŘÍNĚ:

dodávka nových skříní a stojanů je předmětem PS 30-14-01
rozměry: 19"47U/800x800mm
dveře: z přední strany, oceloplechové, perforované
vybavení skříní: 1x zemní sběrnice 19"
4x svislý kabelový žlab
servisní zásuvkový panel 230V/8x zásuvka
připojení do R-sděl na samostatný jistič 10A

KABELOVÉ ROŠTY:

všechny rošty jsou předmětem PS 30-14-01

kabelové rošty

stoupací kabelový rošt šířky 500mm

stoupací kabelový rošt šířky 250 mm

POŽADAVKY NA ROŠTY:

drátěný rošt, průměr nosných drátů min. 5 mm, ostatních drátů min. 4 mm
antikorozní provedení
ukotvení do stropu



EVROPSKÁ UNIE
Evropské strukturální a investiční fondy
Operační program Doprava

Ministerstvo dopravy
Státní fond dopravní
infrastruktury



			SOUPRAVA Č.
REVIZE Č.	DATUM	ZMĚNA	

ZHOTOVITEL:	Společnost SUBO-SAGASTA-AF-CITYPLAN pro DUSP+PDPS+AD "Modernizace ŽST Jihlava město"		
Společník 1 (vedoucí společník):	Společník 2:	Společník 3:	
SUDOP BRNO, spol. s r.o. Kounicova 688/26 611 36 Brno	SAGASTA, s.r.o. Novodvorská 1010/4 142 00 Praha 4 - Lhotka	AFRY CZ s.r.o. Magistrů 1275/13 140 00 Praha 4	

OBJEDNATEL:	Správa železnic, státní organizace, Dílžďená 1003/7, 110 00 Praha 1 Stavební správa východ (organizační jednotka)	tel. : +420 972 625 804 E-mail: sudop@sudop-brno.cz
PROFESNÍ SKUPINA:	21 SDĚLOVACÍ TECHNIKA	VEDOUcí PROF. SKUPINY Ing. Josef Naništa
ODPOVĚDNÝ PROJ. ZAKÁZKY Ing. Jiří Pelc Ing. Lubomír Beňák	ODPOVĚDNÝ PROJ. PS, SO Ing. Jindřich Kintr	NAVRHL. VYPRACOVAL Ing. Jindřich Kintr
KRAJ: Vysočina	POVĚŘENÝ OÚ: Jihlava	KONTROLOVAL Ing. Josef Naništa
STUPEŇ: DUSP+PDPS		ZAK. ČÍSLO 19094-01-1020
Modernizace ŽST Jihlava město		ARCH. ČÍSLO 2020110860
PS 30-14-01 TÚ Rantířov - Jihlava město, TK		POČET FORMÁTŮ 5 x A4
žst. Rantířov, VB, dispozice		DATUM: 12/2020
		ČÁST D.1.2.5.1
		PŘÍLOHA 2.3.08