


Rekonstrukce mostu v km 4,894 na trati Brno - Přerov  
C.2 Katastrální situační výkres  
M 1:1 000

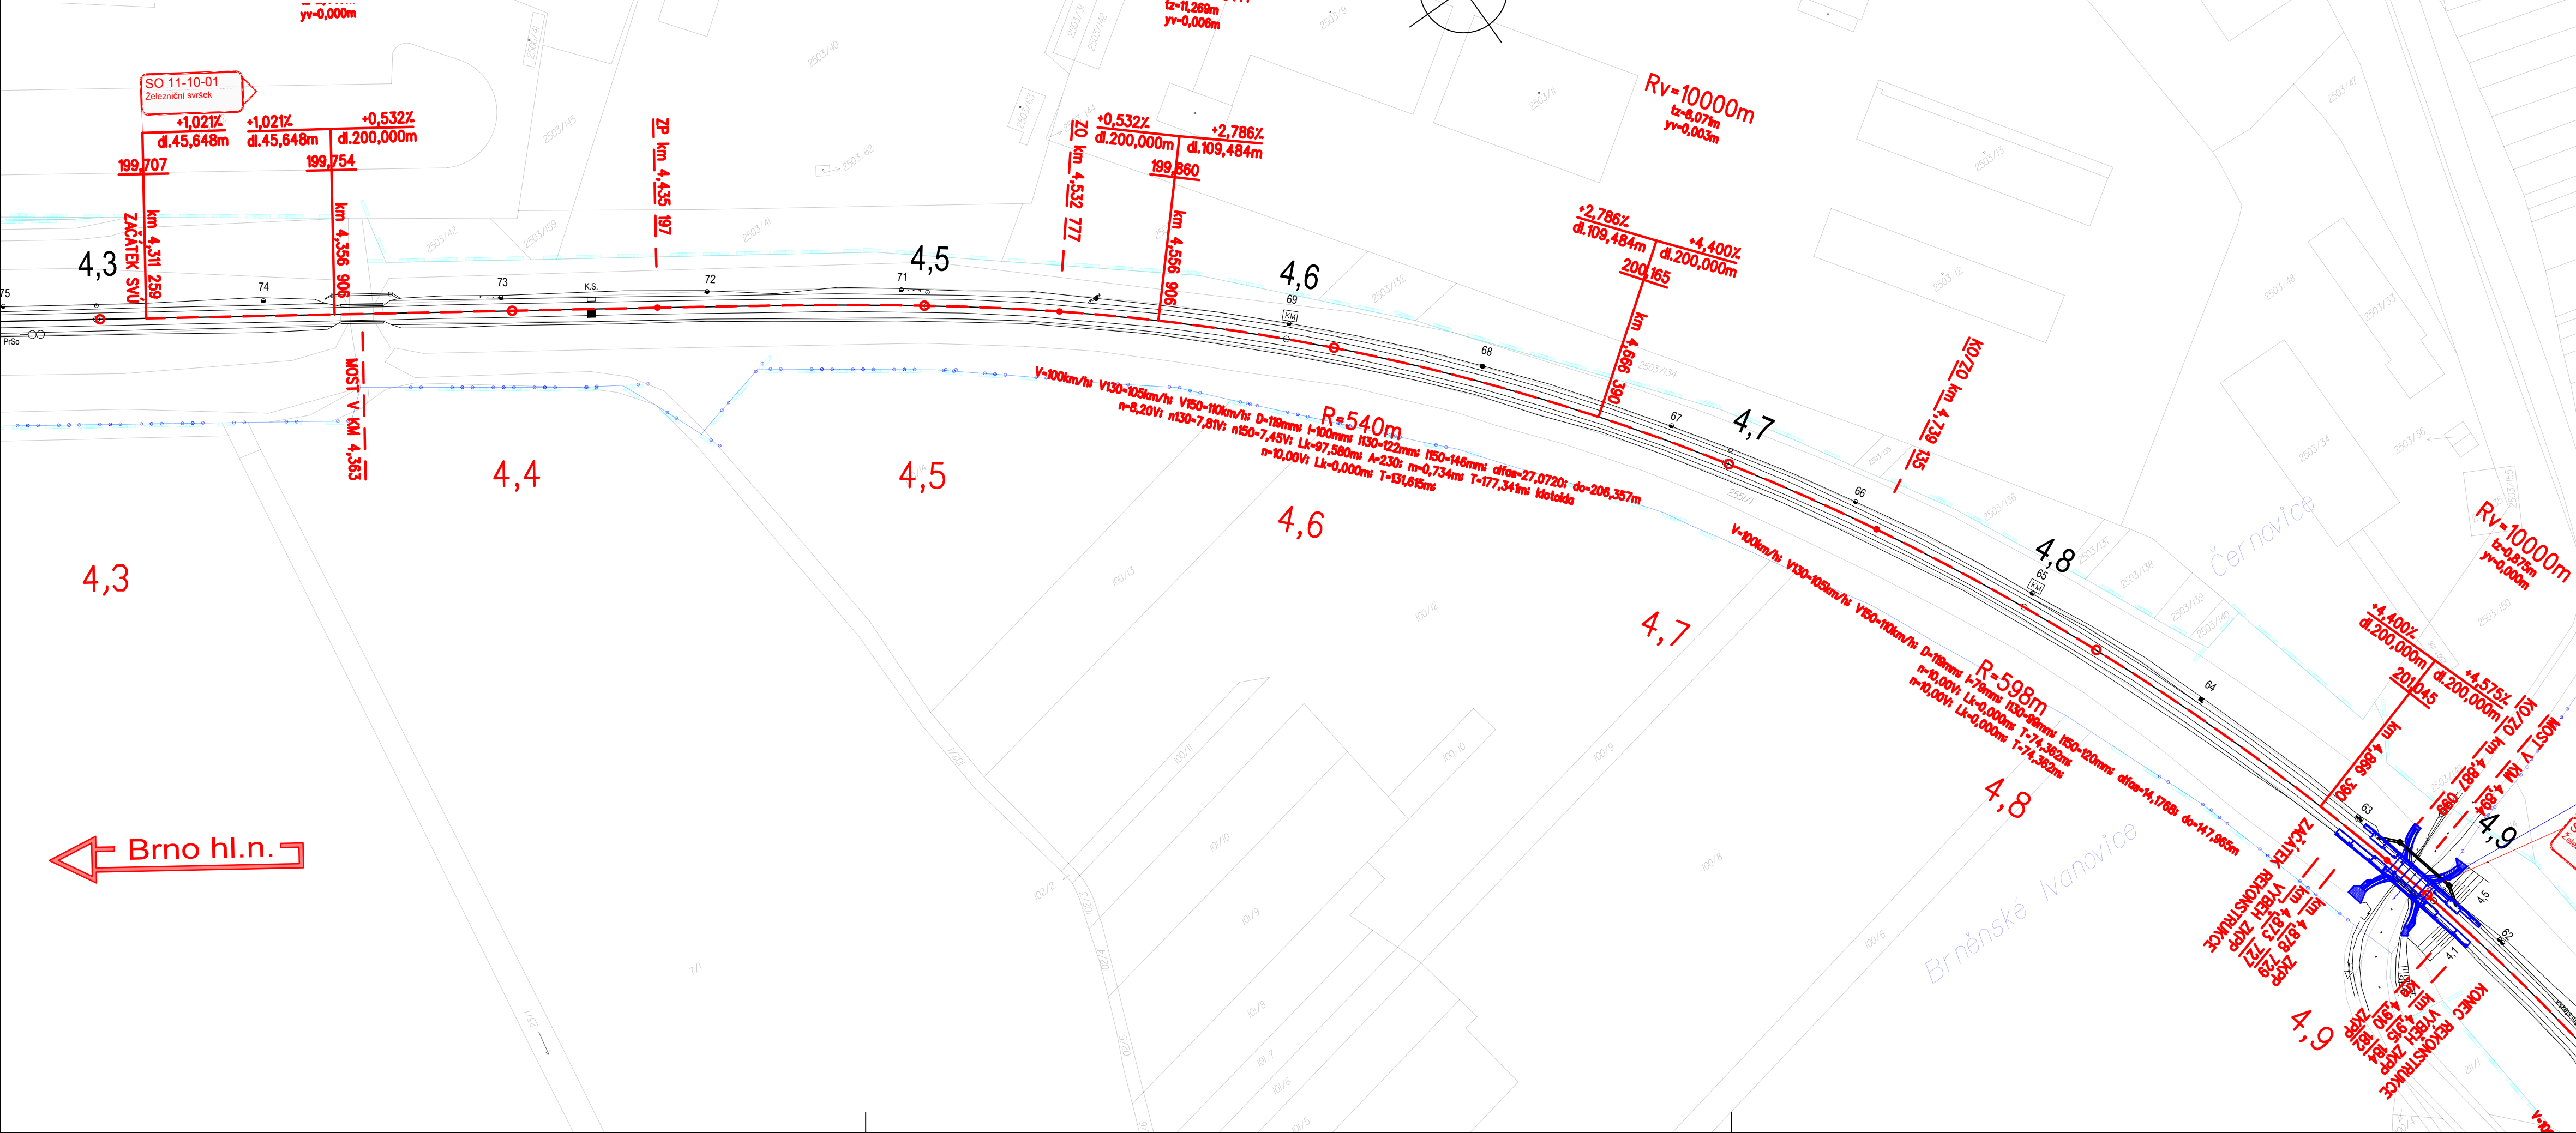

Jiná ověření:		Paré:	
Orientační schéma:		Razítko oprávněné osoby:	
		Podpis: Datum:	
Revize:	Datum:	Popis:	Kontroloval:
000	24.07.2022	Definitivní odevzdání dokumentace	Ing. Radomír Hanák
<b>Stavebník/Investor: Správa železnic, státní organizace</b>			
Adresa:		Dlážděná 1003/7, 110 00 Praha 1	
Zástupce investora:		Stavební správa východ	
Adresa:		Nerudova 1, 779 00 Olomouc	
Zhotovitel díla:		<b>SUDOP BRNO, spol. s r.o.</b>	
Adresa:		Kounicova 26, 611 36 Brno	
Kontakt:		T: +420 972 625 804 E: sudop@sudop-brno.cz	
Zhotovitel objektu:		<b>SUDOP BRNO, spol. s r.o.</b>	
Adresa:		Kounicova 26, 611 36 Brno	
Kontakt:		T: +420 972 625 804 E: sudop@sudop-brno.cz	
Hlavní projektant (HIP):		Ing. Radomír Hanák	
Specialista:		Ing. Radomír Hanák	
Název stavby/akce:		<b>Rekonstrukce mostu v km 4,894 na trati Brno - Přerov</b>	
Název části:		Situční výkresy	
Název objektu/díle části:		<b>Katastrální situační výkres</b>	
Název přílohy:		Číslo přílohy:	
Název díle části přílohy:		1	
Odpovědný projektant:		Stupeň dokumentace:	
Ing. Radomír Hanák		DSP + PDPS	
Kraj:		Smluvní datum zpracování:	
Jihomoravský		24.07.2022	
Označení investora:		Označení zhotovitele:	
5622000584		21096-01-0722	
Označení části:		C.2	
Označení objektu/komplexu:			
Odstup dokumentace: Číslo:		Podpis: Příloha: Revize:	
5 6 2 2 0 0 0 5 8 4 - D S P X - C 2 X X X - X X X X X X X X - X X - 1 - X X X - 0 0 0			