

PODÉLNÝ PROFIL Č.1  
M 1:1000/100 KM 4,311-5,353  
KRAJ  
KATASTRÁLNÍ ÚZEMÍ  
DRUH POZEMKU

STANIČNÍ OBJEKTŮ  
PARAMETRY LOMŮ SKLONU

NIVELETA TK NOVÁ  
NIVELETA TK STÁVAJÍCÍ

VÝŠKY T.K.-ROZDÍLY

KÓTY T.K.-NOVÁ

KÓTY T.K.-STÁVAJÍCÍ

SROVNÁVACÍ ROVINA


STANIČNÍ

SKLONOVÉ POMĚRY

SMĚROVÉ POMĚRY

SANACE ŽELEZNIČNÍHO SPODKU

STANIČNÍ PŘÍČNÝCH ŘEZŮ

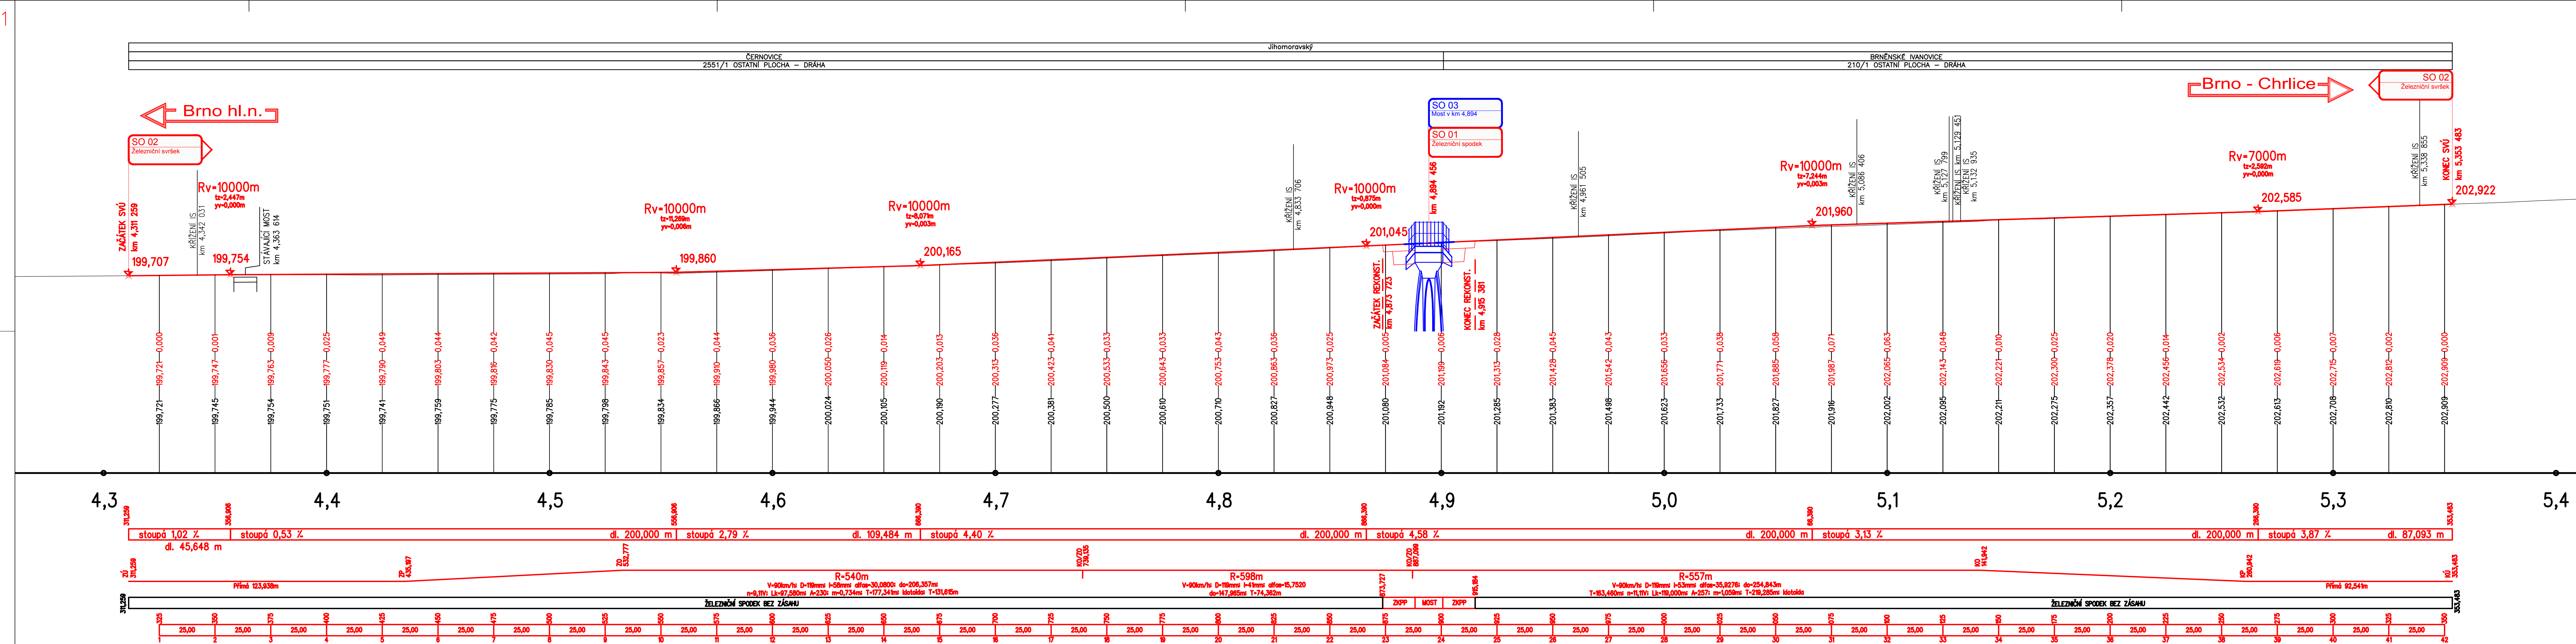

Jiná ověření:		Paré:	
Orientační schéma:		Razítko oprávněné osoby:	
Revize:	Datum:	Popis:	Kontroloval:
000	24.07.2022	Definitivní odevzdání dokumentace	Ing. Petr Rotschein
Stavebník/Investor:		Správa železnic, státní organizace	
Adresa:		Dlážděná 1003/7, 110 00 Praha 1	
Zástupce investora:		Stavební správa východ	
Adresa:		Nerudova 1, 779 00 Olomouc	
Zhotovitel díla:		SUDOP BRNO, spol. s r.o.	
Adresa:		Kounicova 26, 611 36 Brno	
Kontakt:		T: +420 972 625 804 E: sudop@sudop-brno.cz	
Zhotovitel objektu:		SUDOP BRNO, spol. s r.o.	
Adresa:		Kounicova 26, 611 36 Brno	
Kontakt:		T: +420 972 625 804 E: sudop@sudop-brno.cz	
Hlavní projektant (HIP):		Ing. Radomír Hanák	
		Specialista: Ing. Petr Rotschein	
Název stavby/akce:		Rekonstrukce mostu v km 4,894 na trati Brno - Přerov	
Označení investora:		S622000584	
Název části:		Kolejový svršek a spodek	
Označení zhotovitele:		21096-01-0722	
Název objektu/dílní části:		Železniční svršek Železniční spodek	
Označení objektu/komplexu:		SO 11-10-01 SO 11-11-01	
Název přílohy:		Podélný profil č. 1	
Odpovědný projektant:		Ing. Dominika Vlachová	
Ing. Dominika Vlachová		Měřítko: 1:1000/100	
Kraj:		Katastrální území:	
Jihomoravský		Cernovice, Brněnské Ivanovice	
Stupeň dokumentace:		DSP + PDPS	
Označení investora:		2101 02	
Označení investora:		24.07.2022	
Označení investora:		24.07.2022	