



Vzorový příčný řez v km 4,875  
M 1:50

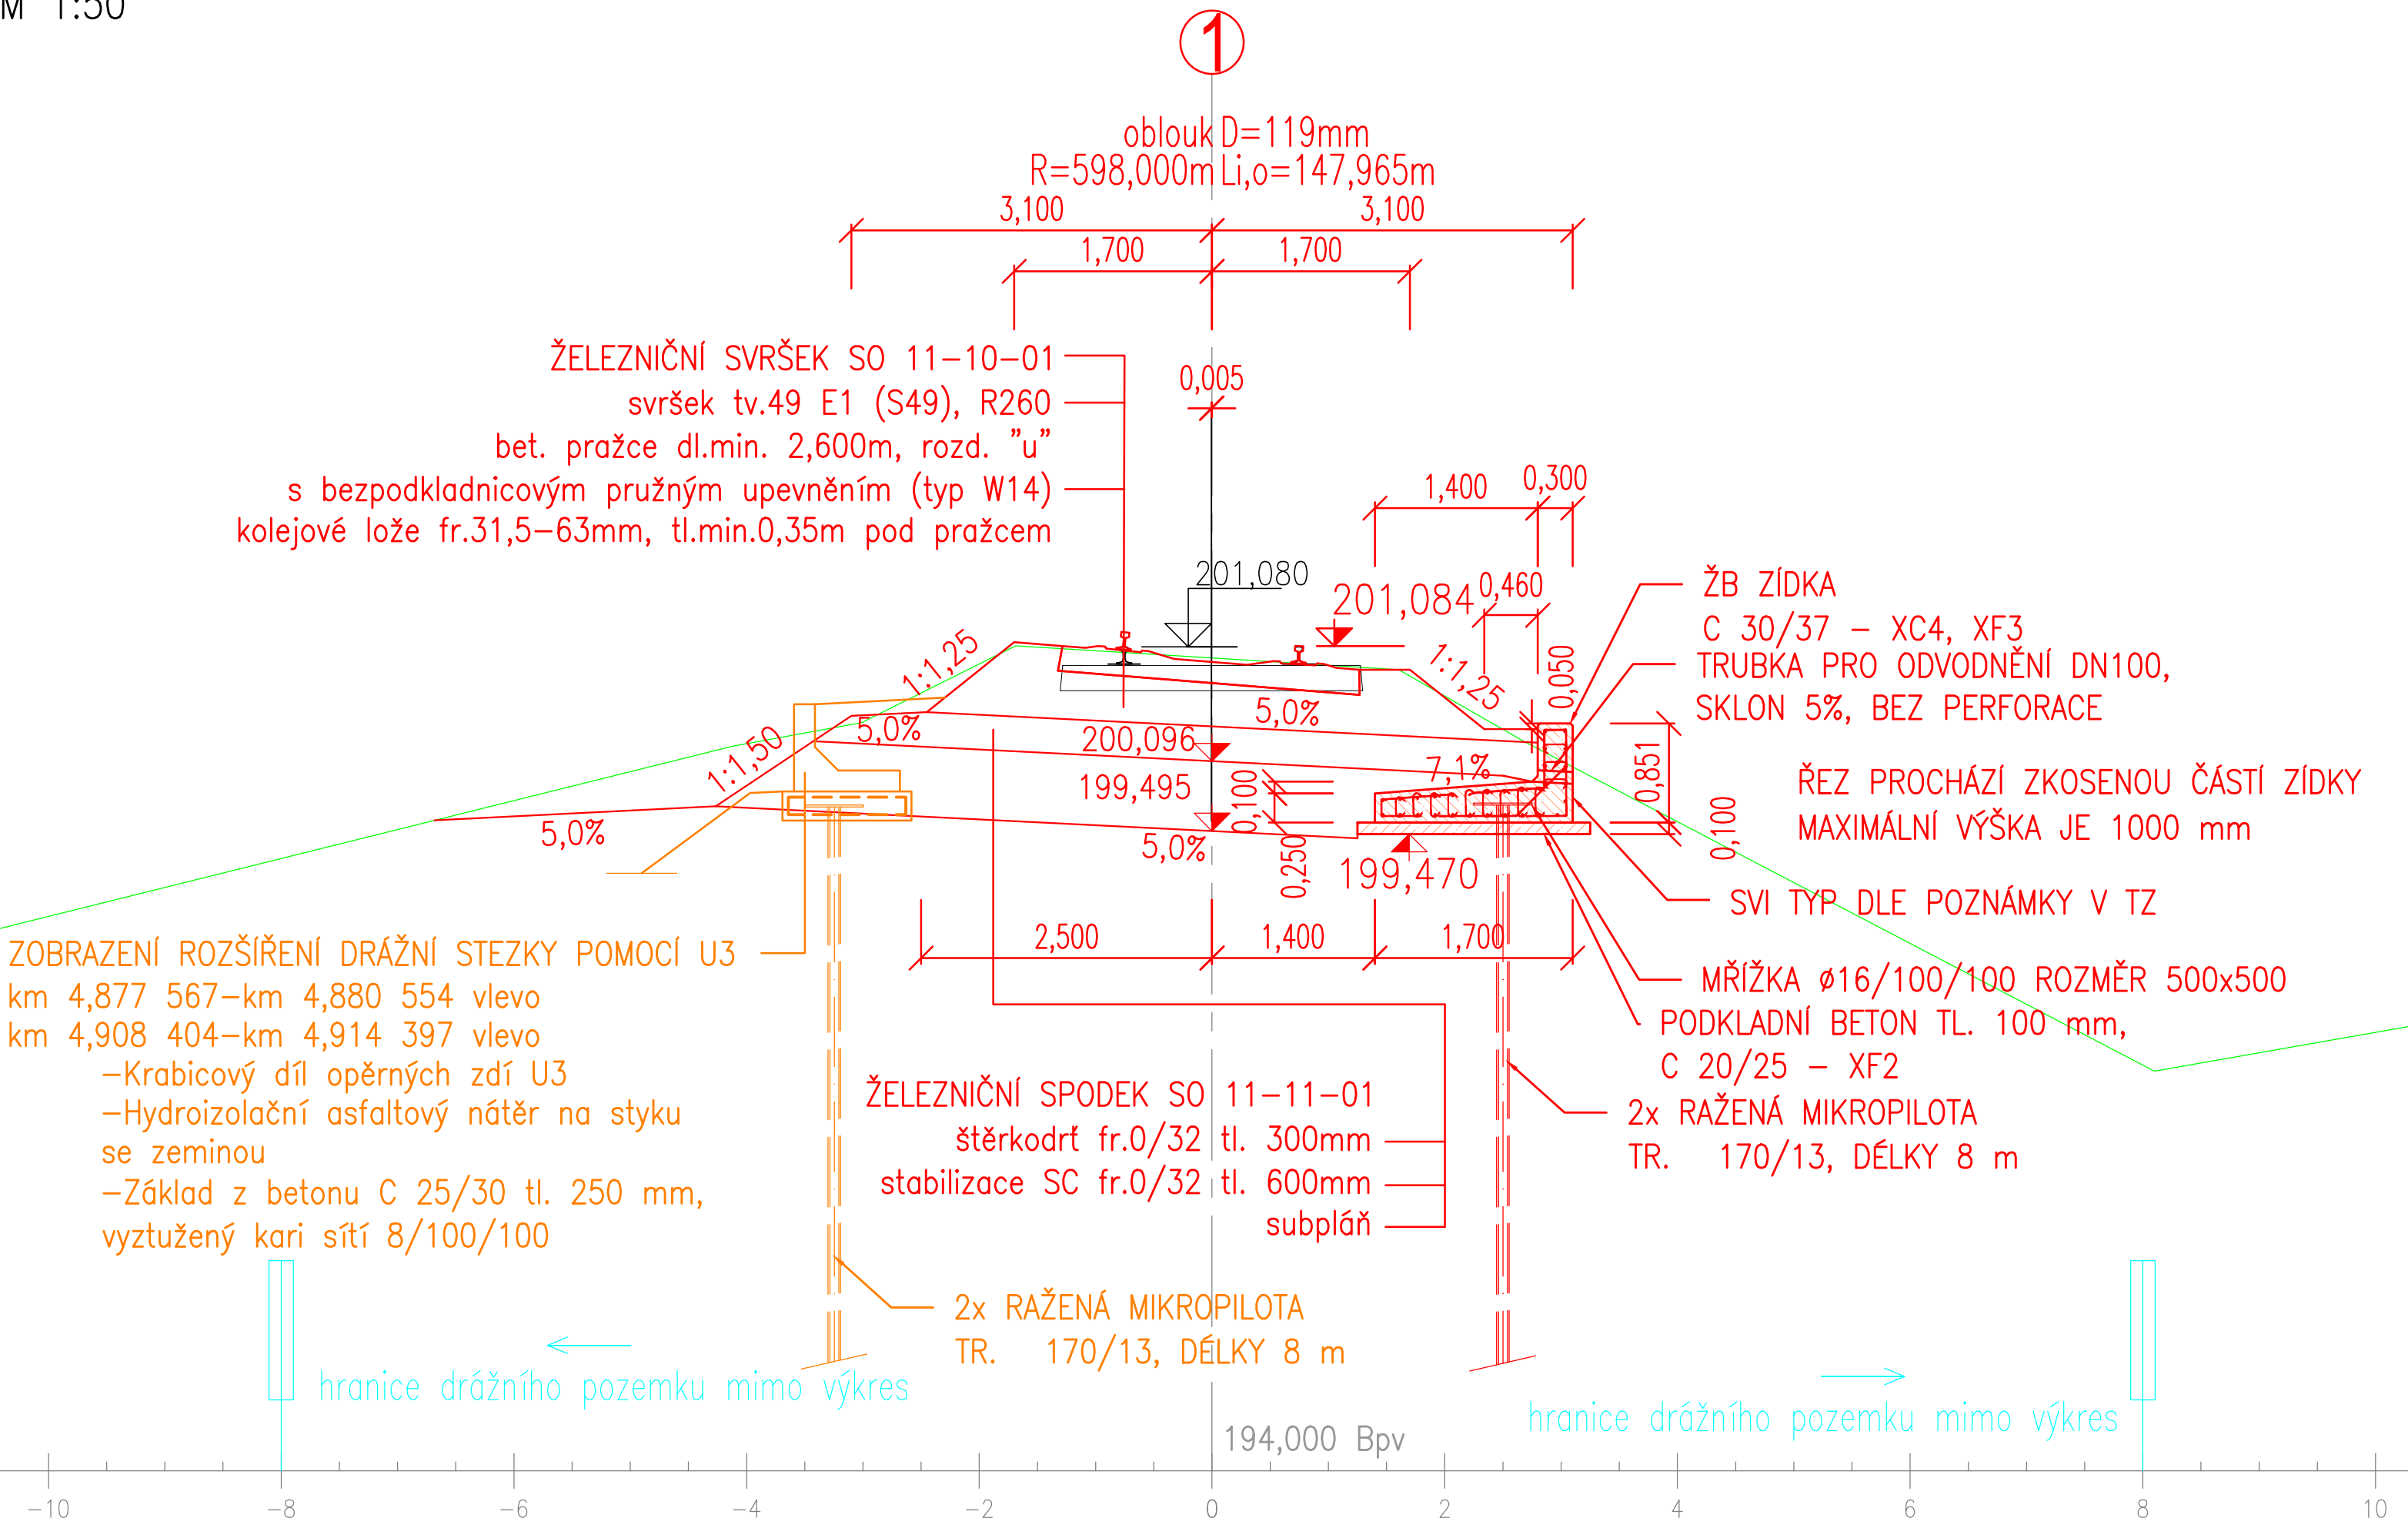

Vzorový příčný řez v km 4,900  
M 1:50

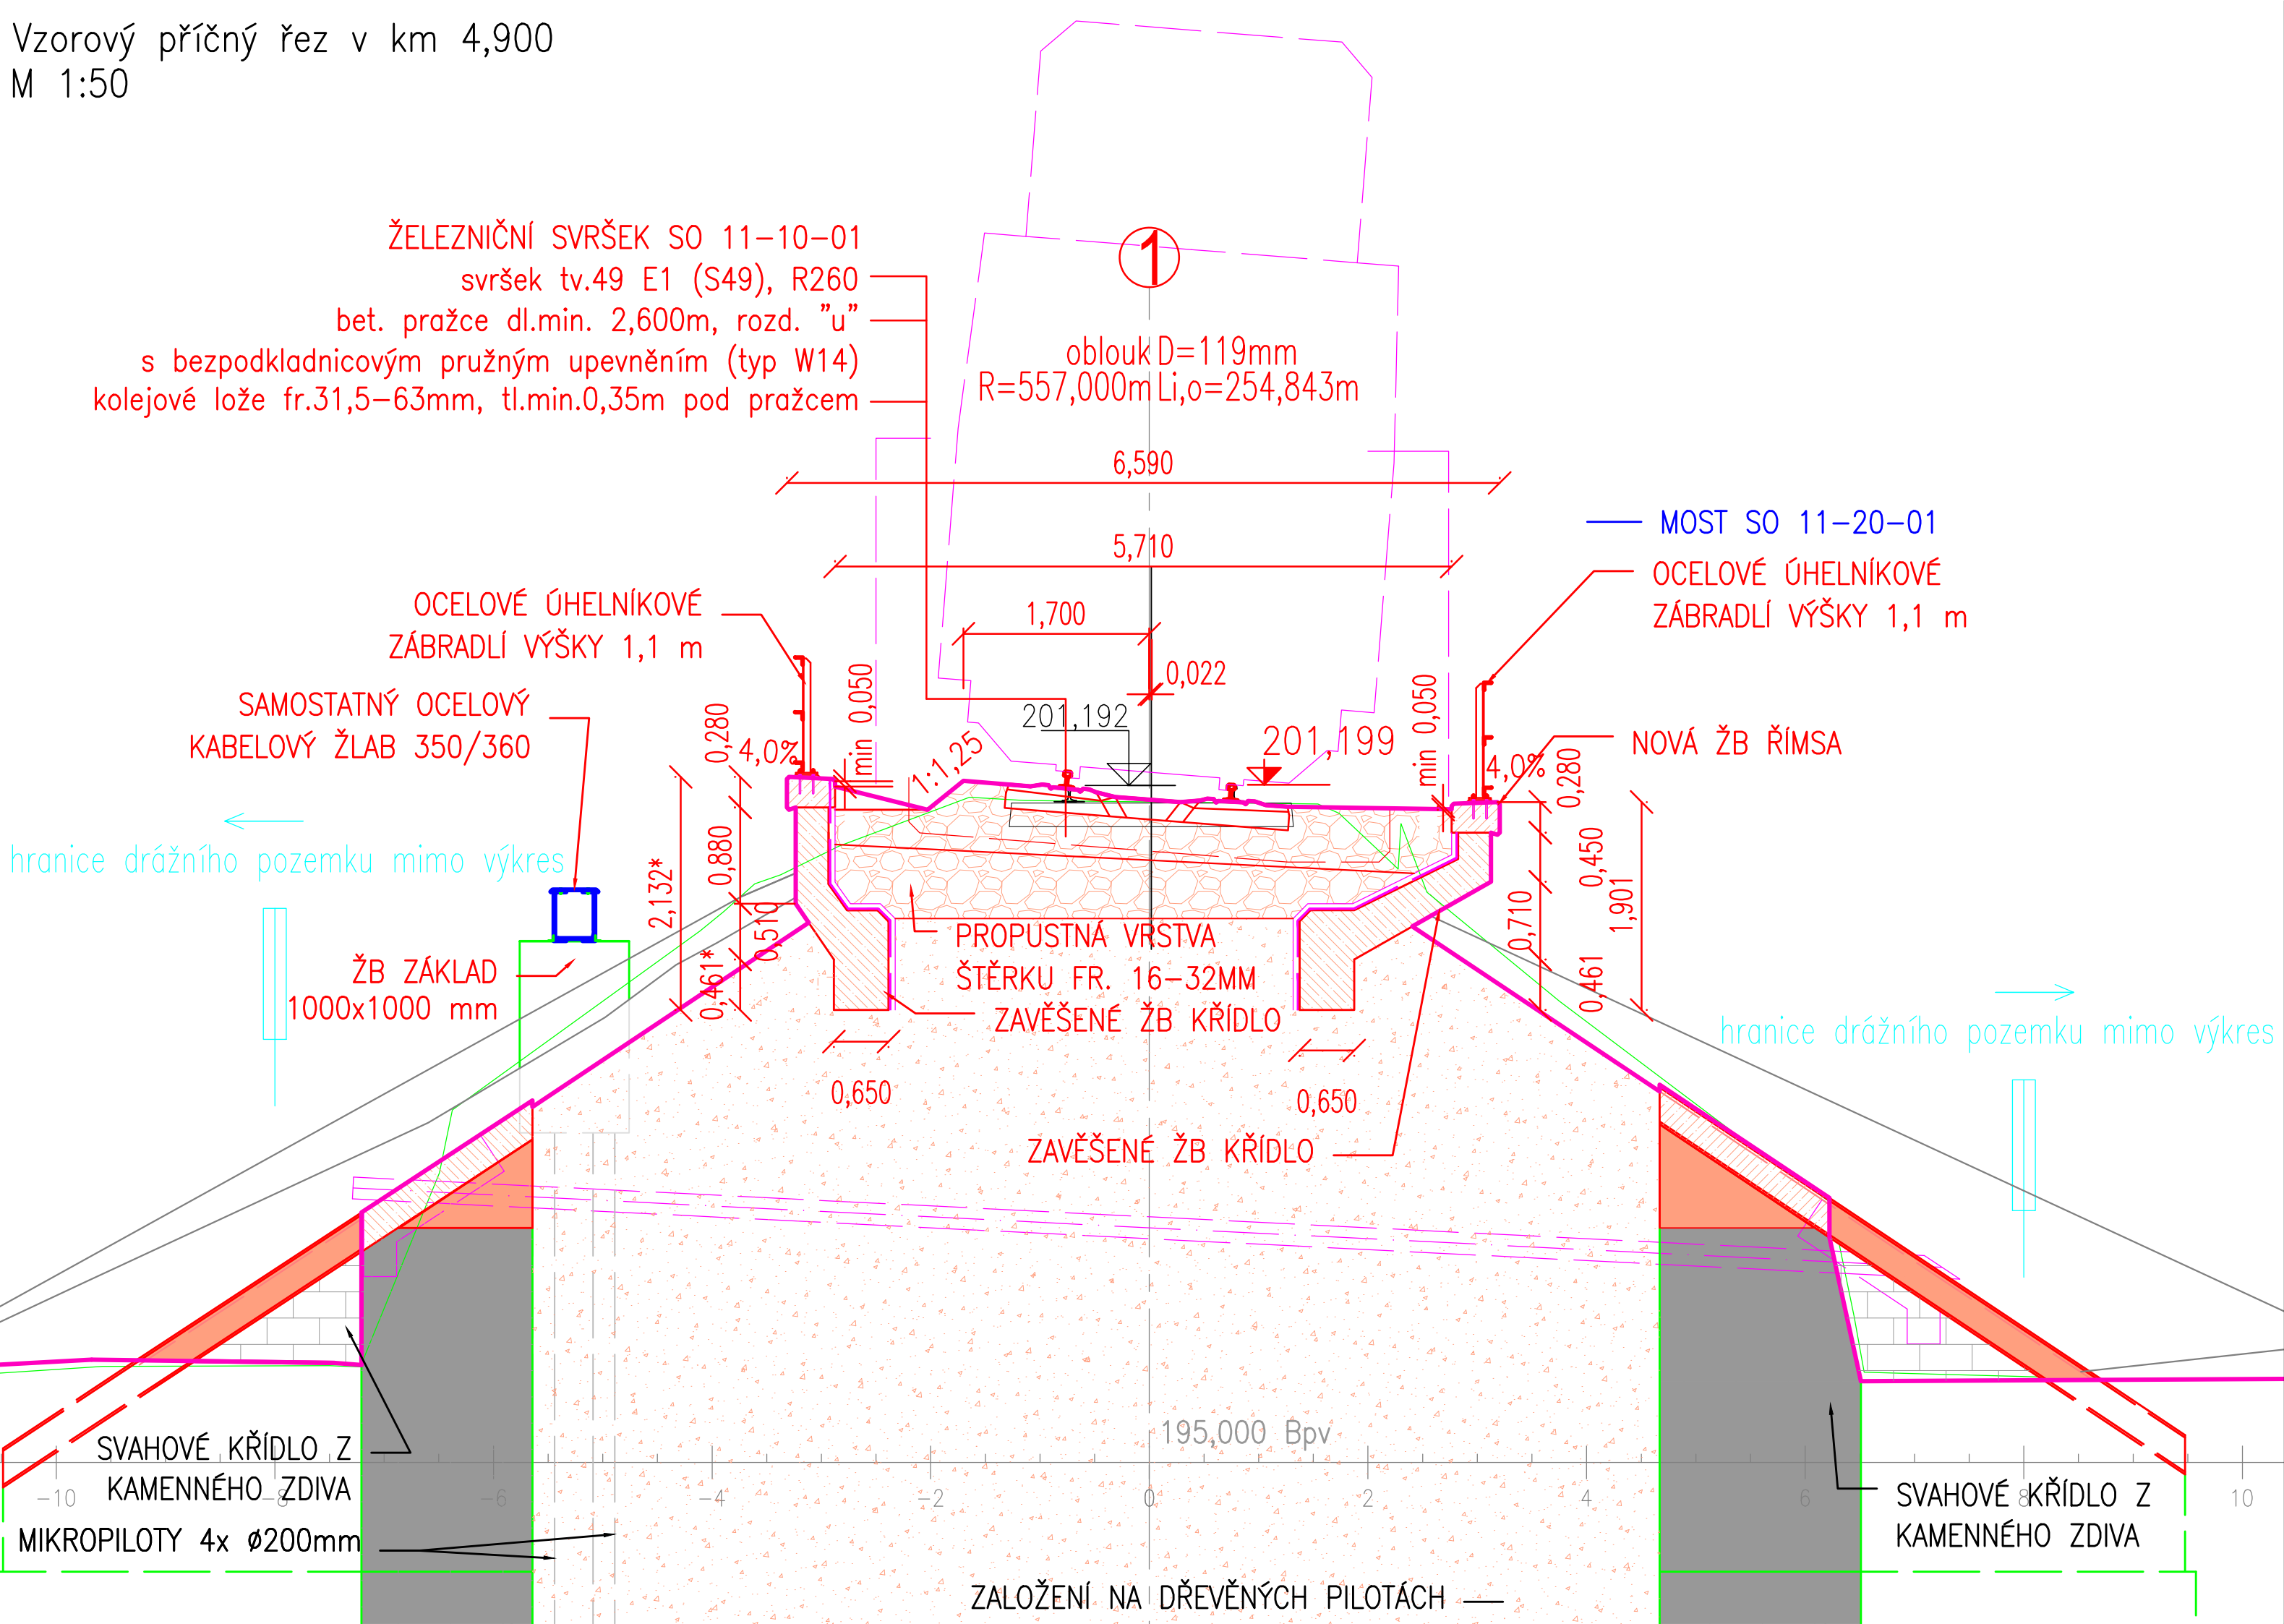

Jiná ověření:		Paré:	
Orientační schéma:		Razítko oprávněné osoby:	
Podpis:		Datum:	
Revize:	Datum:	Popis:	Kontroloval:
000	24.07.2022	Definitivní odevzdání dokumentace	Ing. Petr Rotschein
Stavebník/Investor:		Správa železnic, státní organizace	
Adresa:		Dlážděná 1003/7, 110 00 Praha 1	
Zástupce investora:		Stavební správa východ	
Adresa:		Nerudova 1, 779 00 Olomouc	
Zhotovitel díla:		SUDOP BRNO, spol. s r.o.	
Adresa:		Kounicova 26, 611 36 Brno	
Kontakt:		T: +420 972 625 804	
		E: sudop@sudop-brno.cz	
Zhotovitel objektu:		SUDOP BRNO, spol. s r.o.	
Adresa:		Kounicova 26, 611 36 Brno	
Kontakt:		T: +420 972 625 804	
		E: sudop@sudop-brno.cz	
Hlavní projektant (HIP):		Ing. Radomír Hanák	
		Specialista: Ing. Petr Rotschein	
Název stavby/akce:		Rekonstrukce mostu v km 4,894 na trati Brno - Přerov	
Označení investora:		S622000584	
Označení zhotovitele:		21096-01-0722	
Název části:		Kolejový svršek a spodek	
Označení části:		D.2.1.1	
Název objektu/díle části:		Železniční svršek Železniční spodek	
Označení objektu/komplexu:		SO 11-10-01 SO 11-11-01	
Název přílohy:		Vzorový příčný řez v km 4,875; Vzorový příčný řez v km 4,900	
Označení přílohy:		2.203	
Název díle části přílohy:		M 1:50	
Odpovědný projektant:		Zpracovatel přílohy:	
Ing. Dominika Vlachová		Měřítko: 1:50	
Kraj:		Formáty: 5 x A4	
Jihomoravský		Katastrální území:	
		TUDU: 2101 02	
		Smluvní datum zpracování:	
		24.07.2022	
Označení investora:		Stupeň dokumentace: Část:	
S 6 2 2 0 0 0 5 8 4		D S P X - 0 2 1 1 0	
Označení investora:		Stupeň dokumentace: Část:	
S 6 2 2 0 0 0 5 8 4		D S P X - 0 2 1 1 0	
		Objekt: 0 1 1 1 0 0 1	
		Podobjekt: 1 - X X - 2 - 2 0 3 - 0 0 0	
		Příloha: 2 - 2 0 3 - 0 0 0	
		Revize: 2 - 2 0 3 - 0 0 0	