



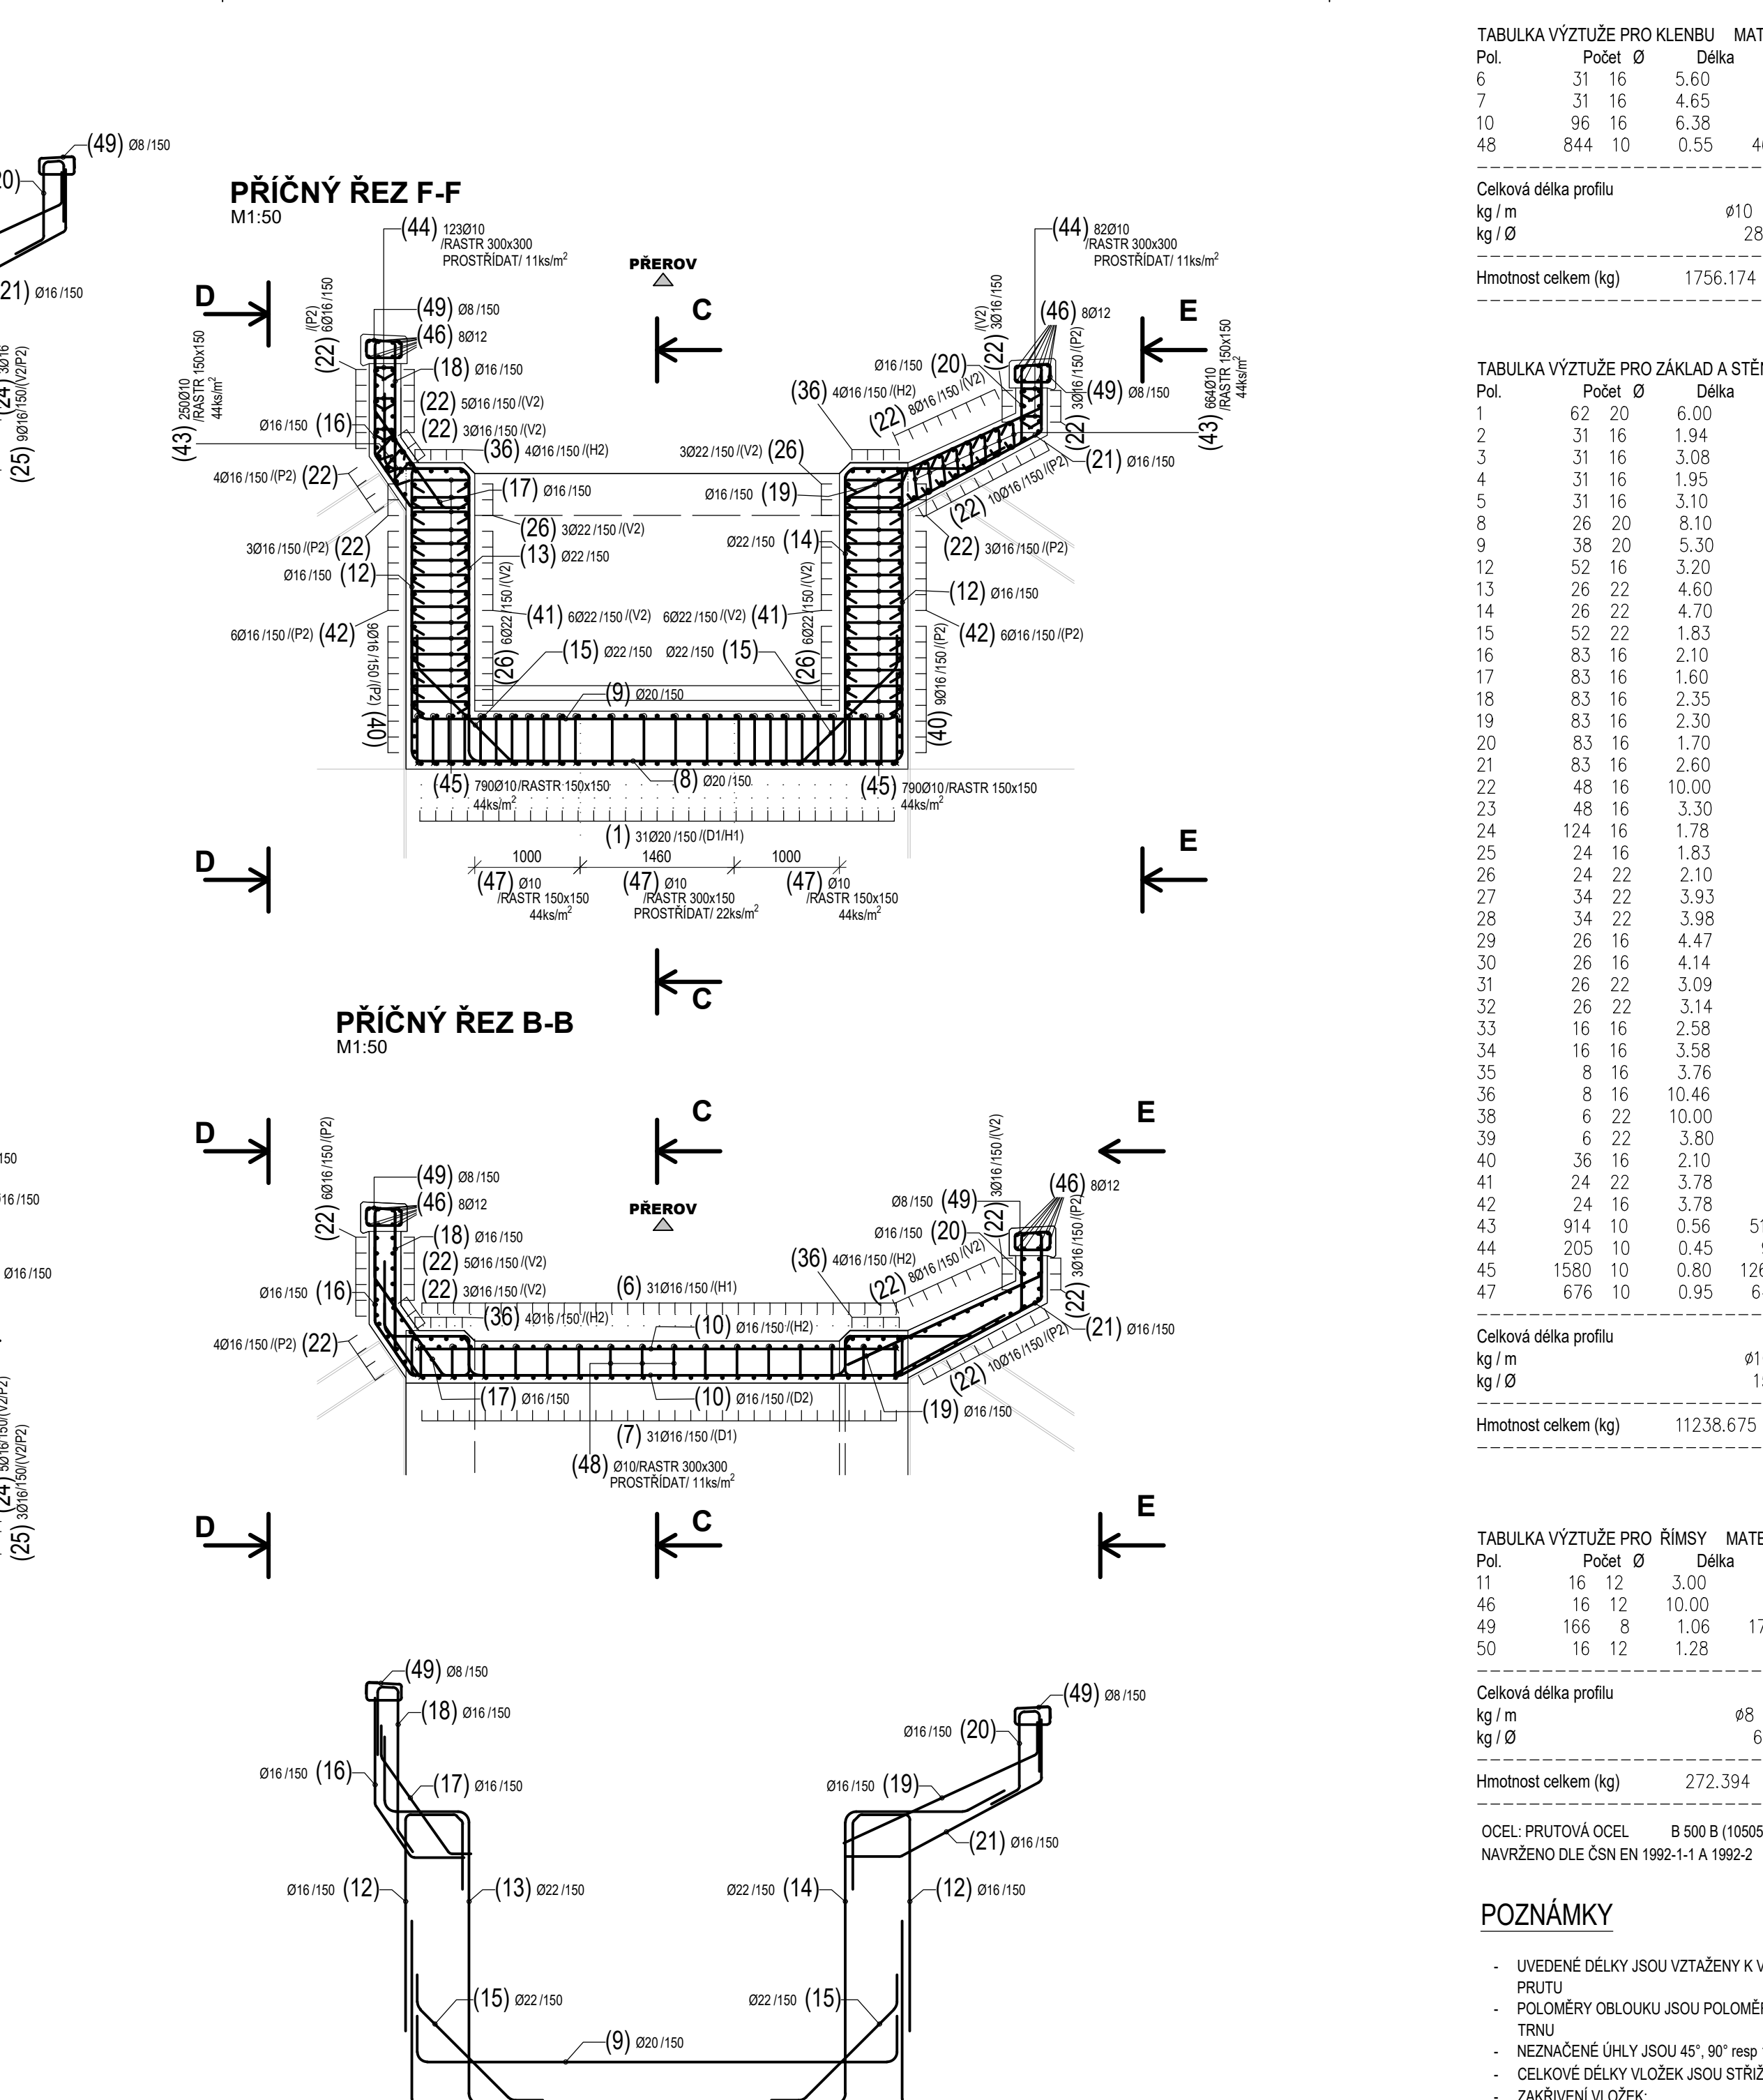


Rekonstrukce mostu v km 4,894 na trati Brno - Přerov
Most v km 4,894
601 Výkres vyztužení NK a čelních zdí
M 1:25, 1:50

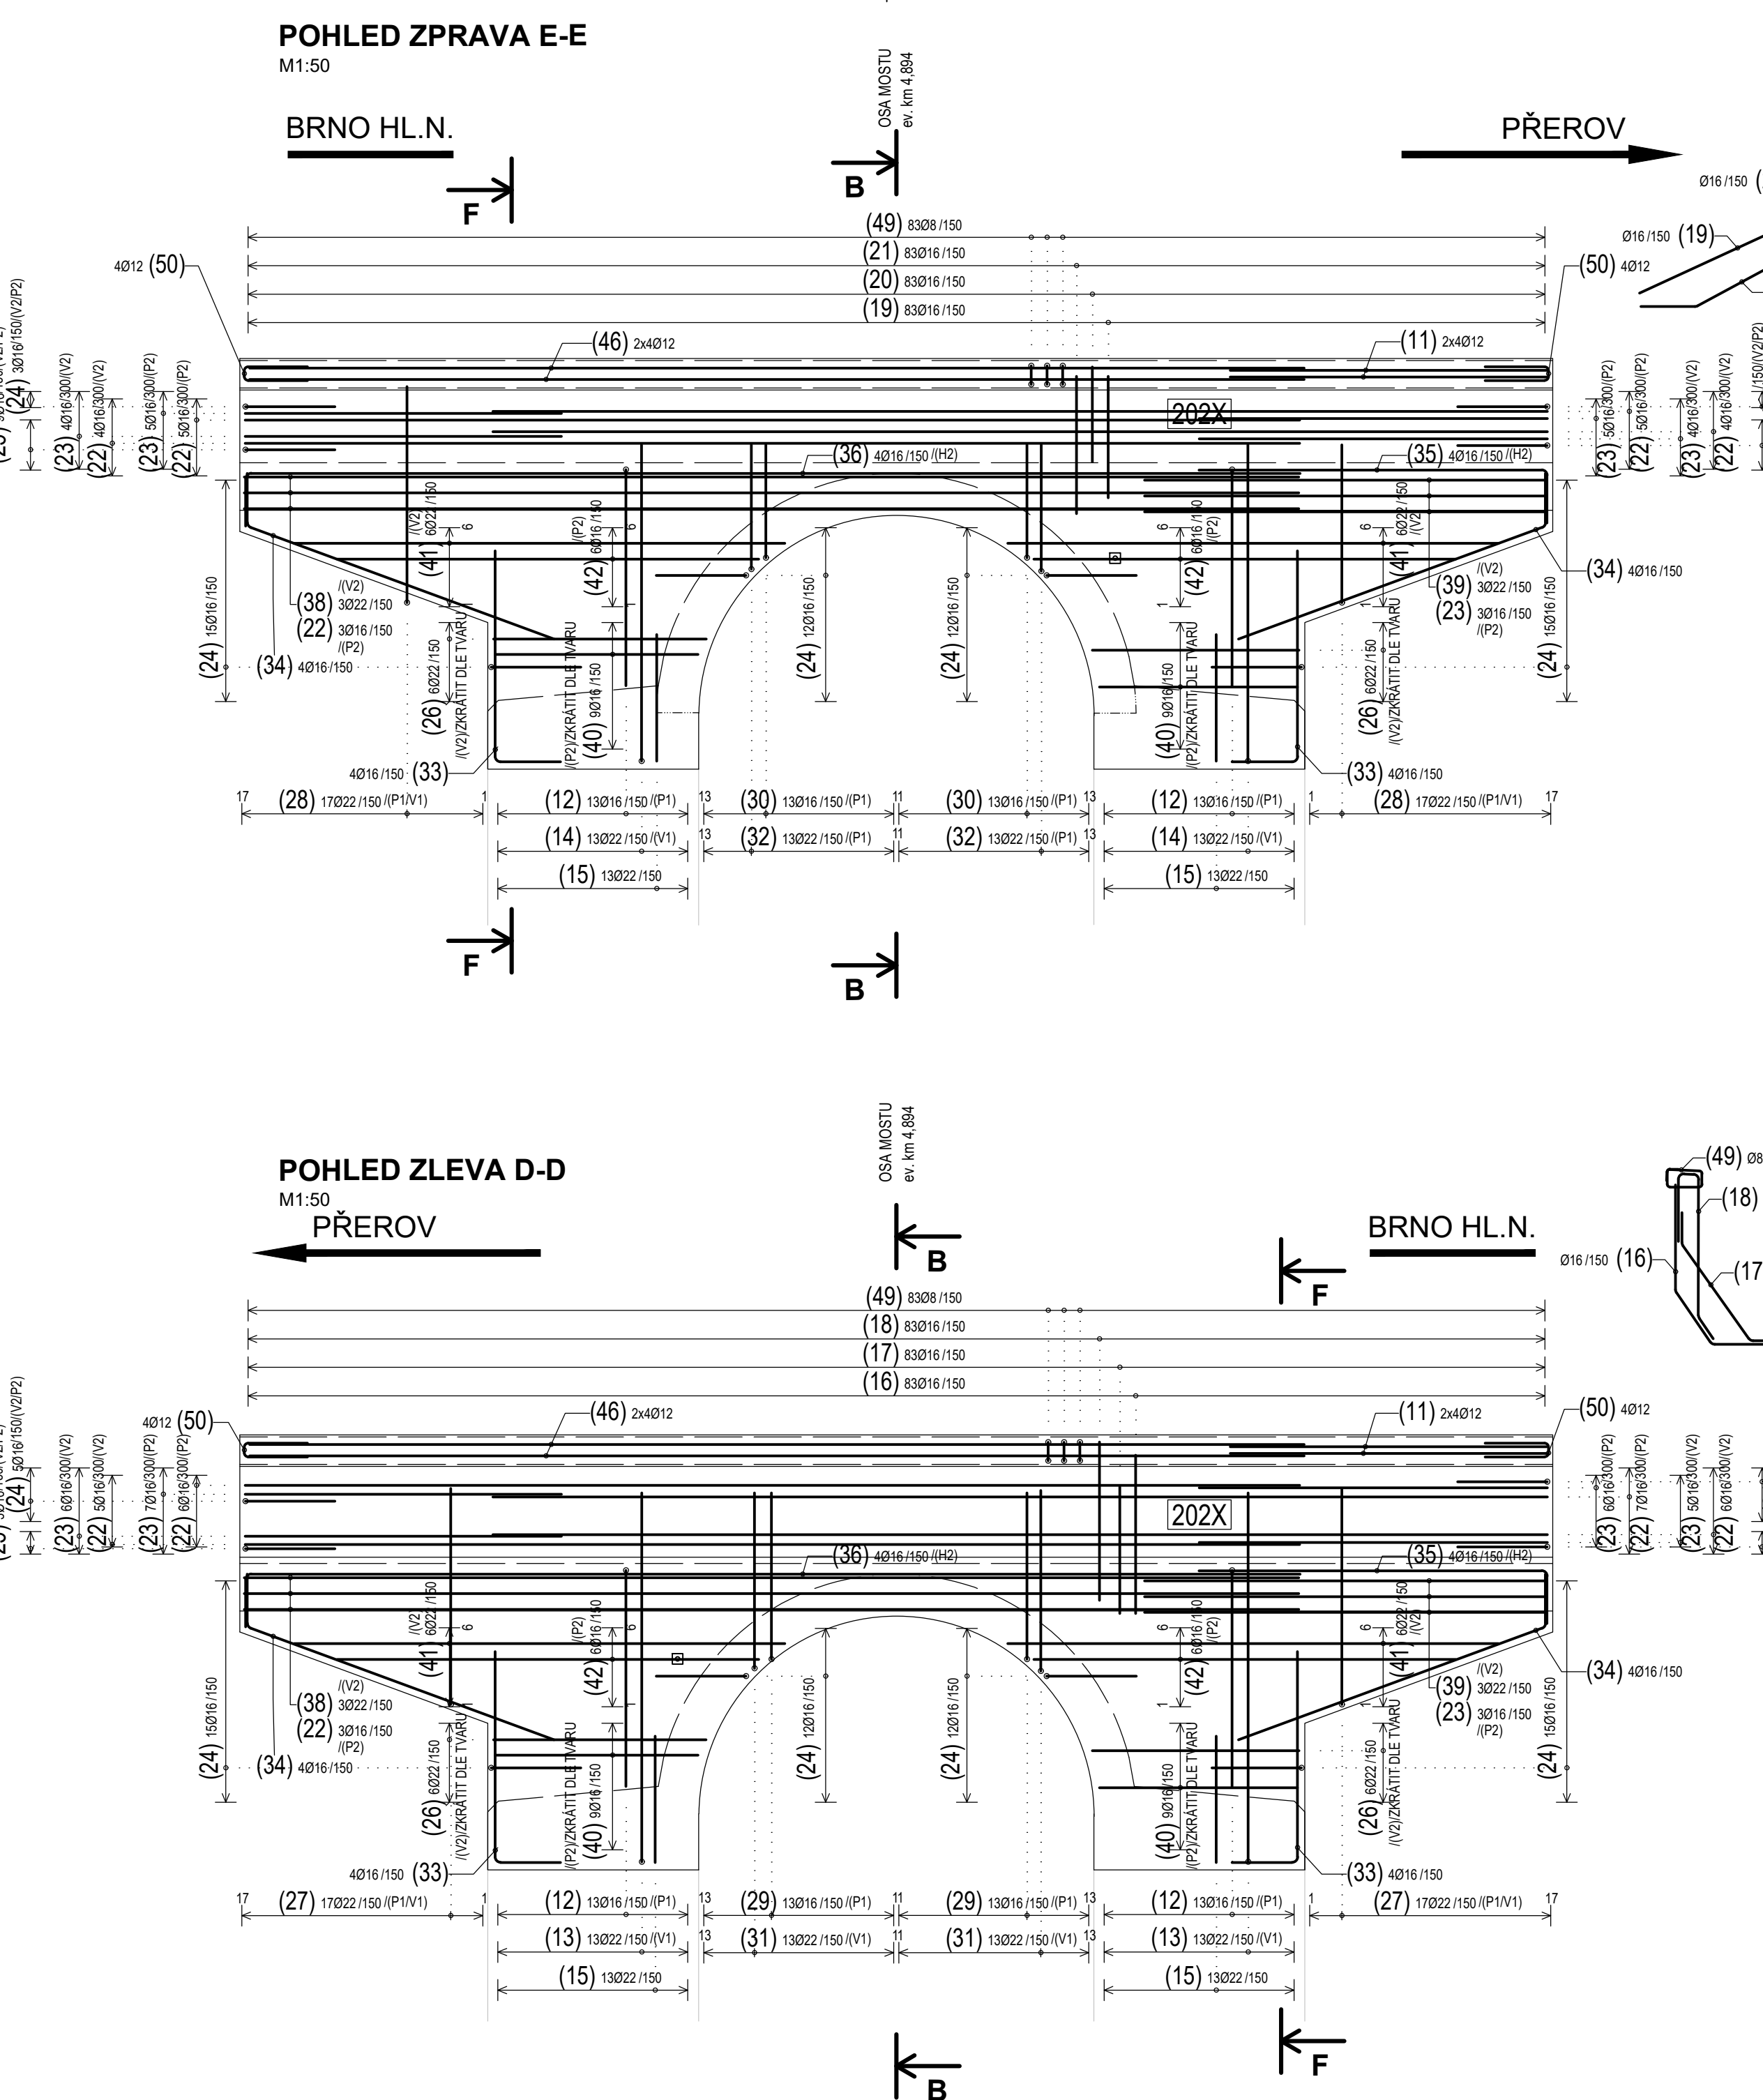

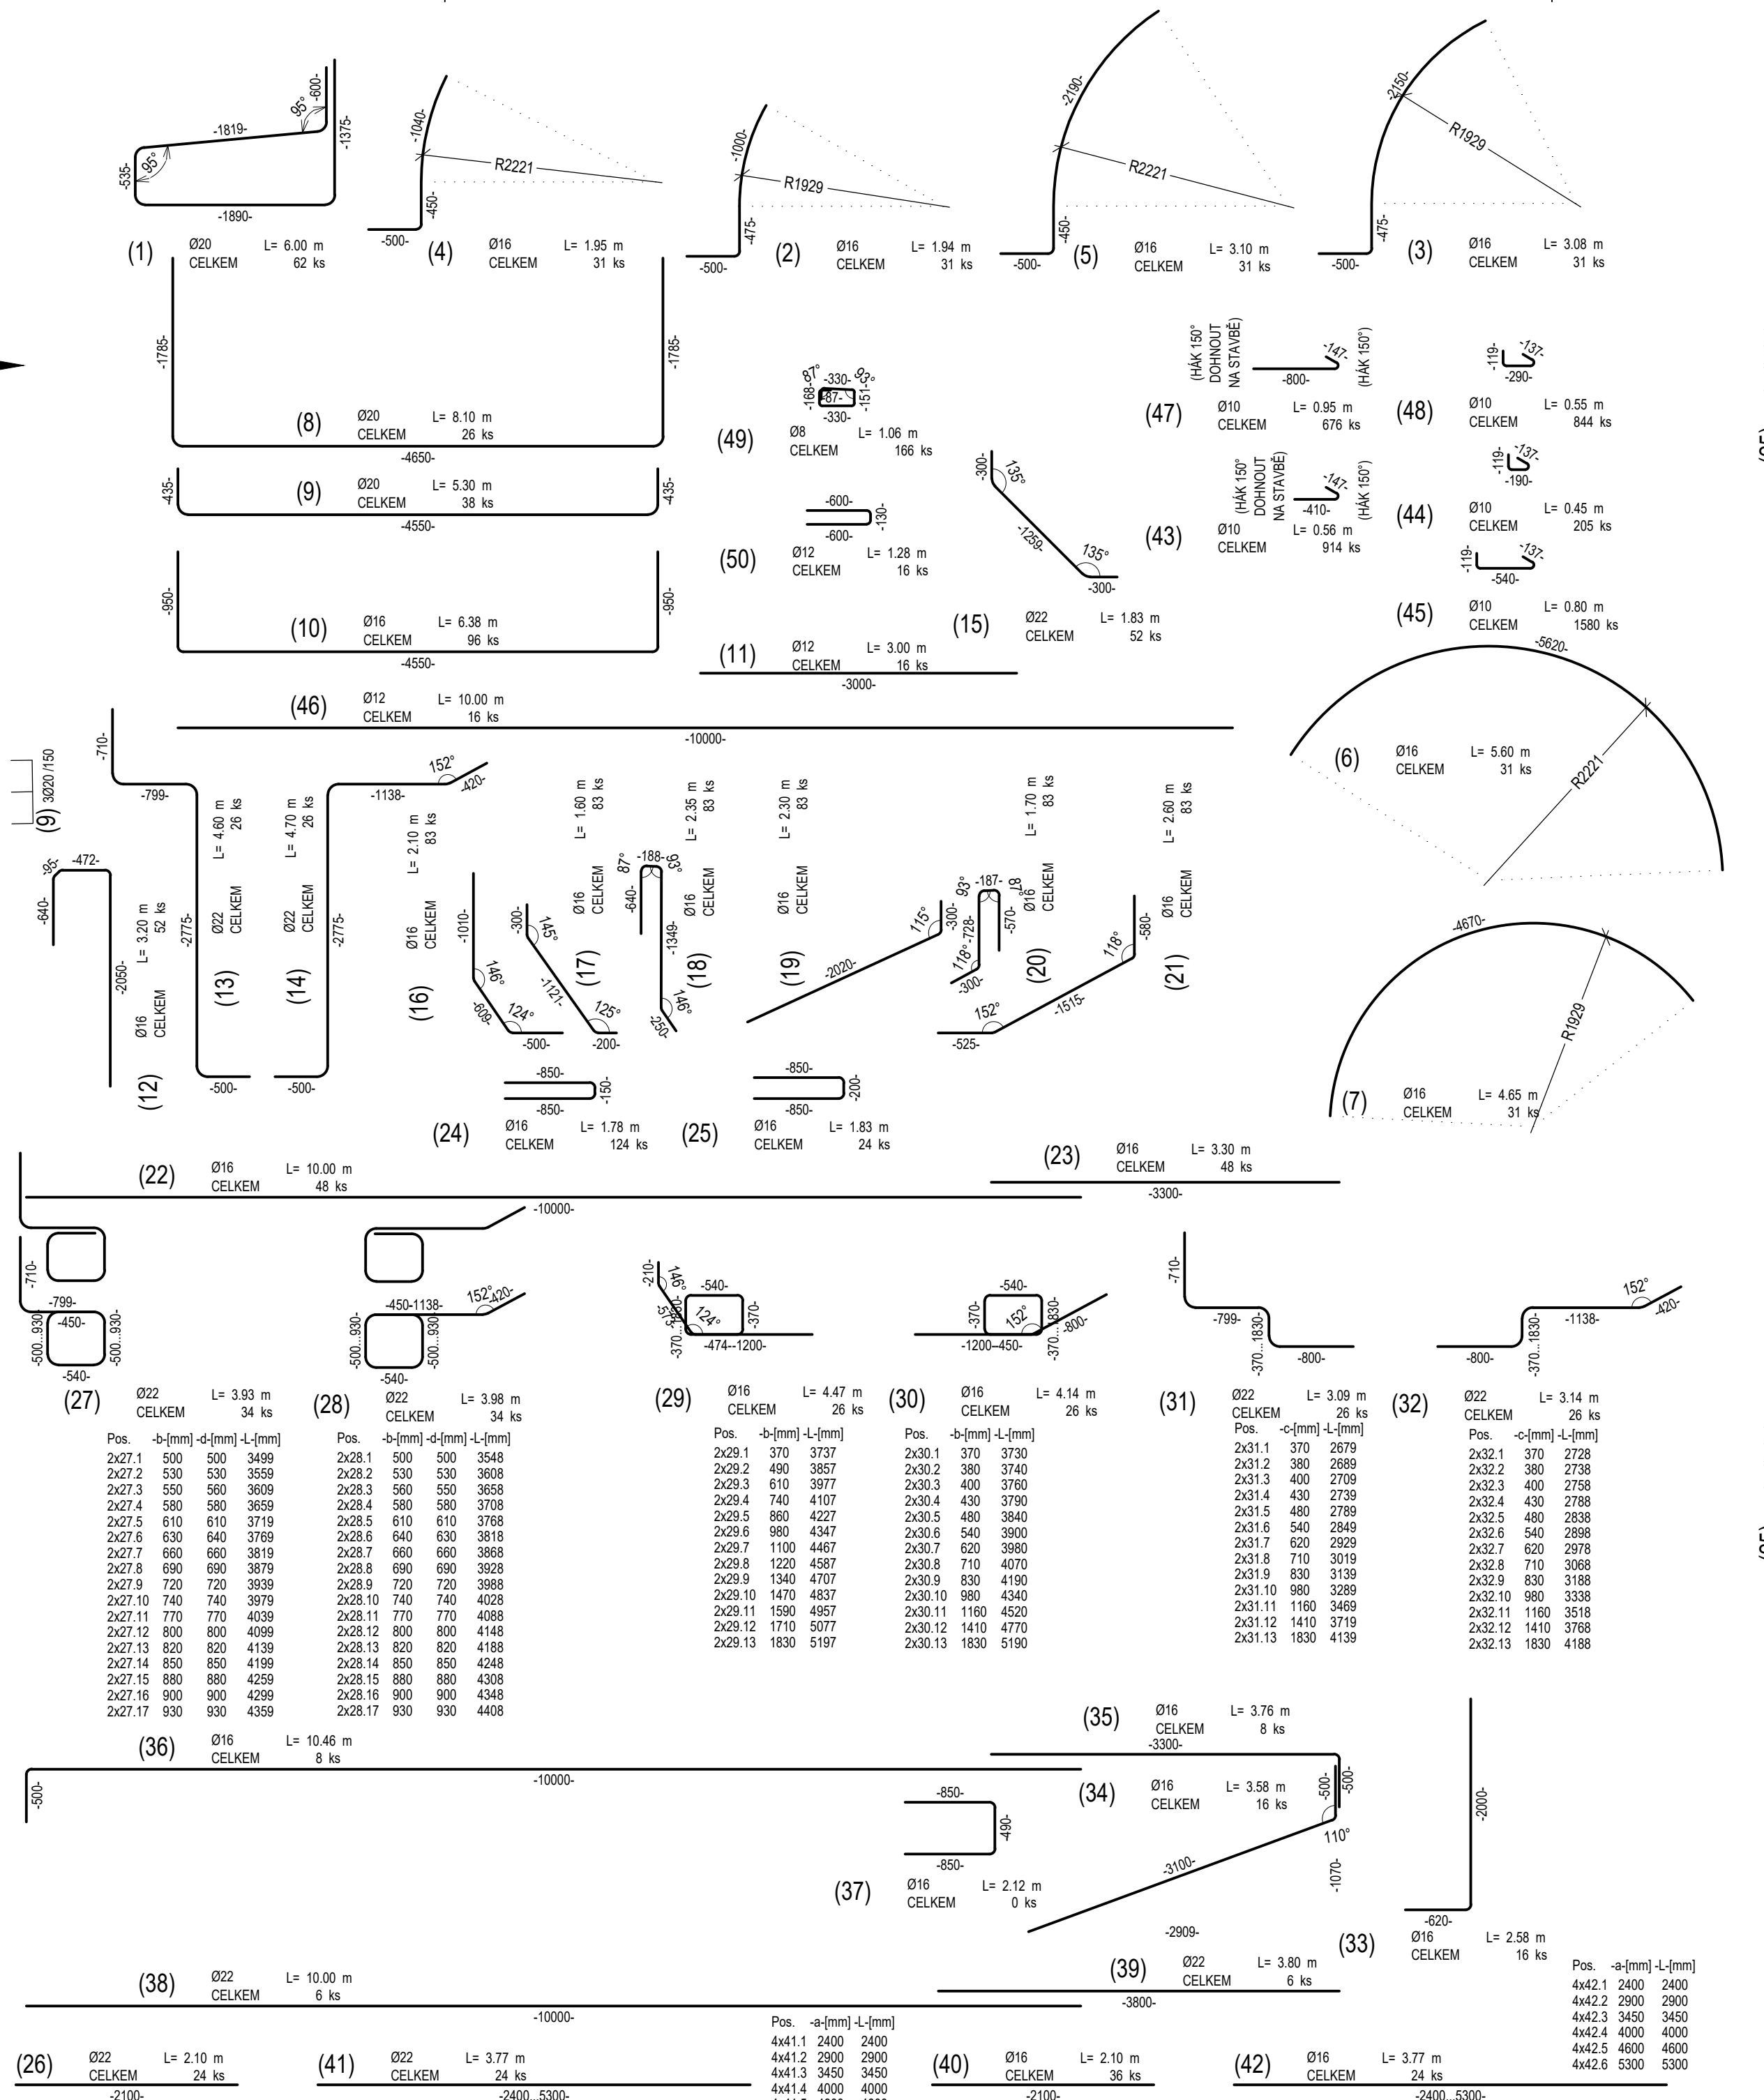

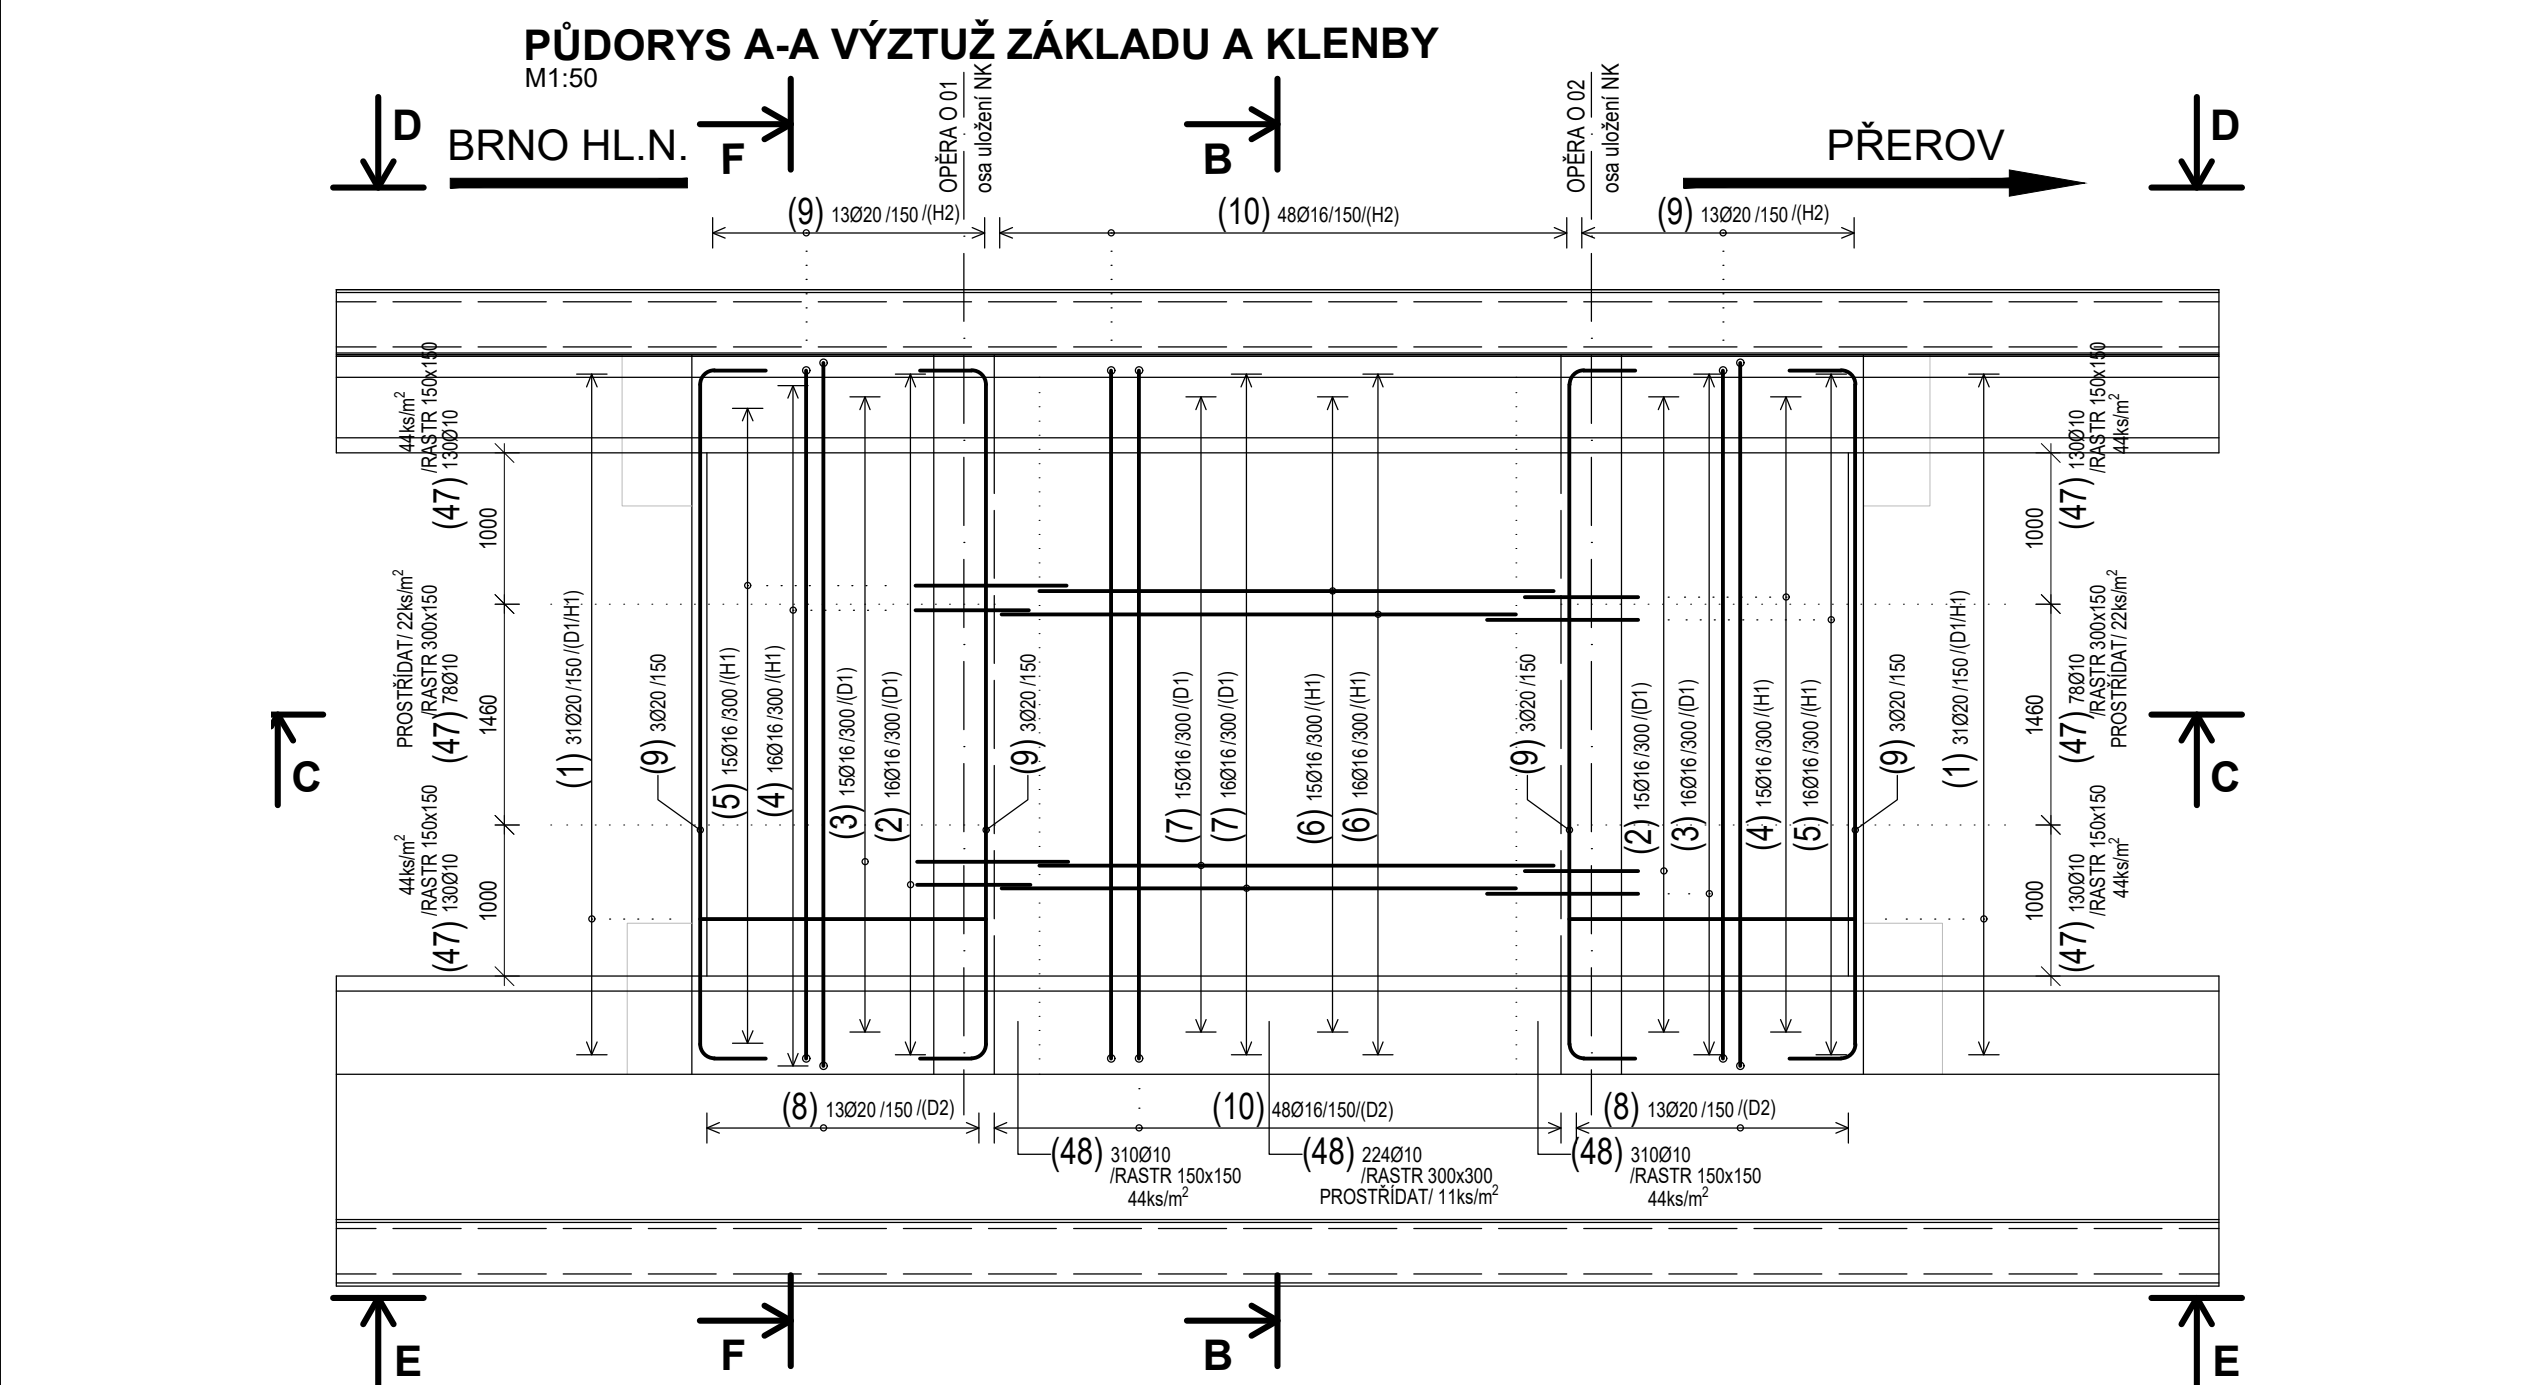

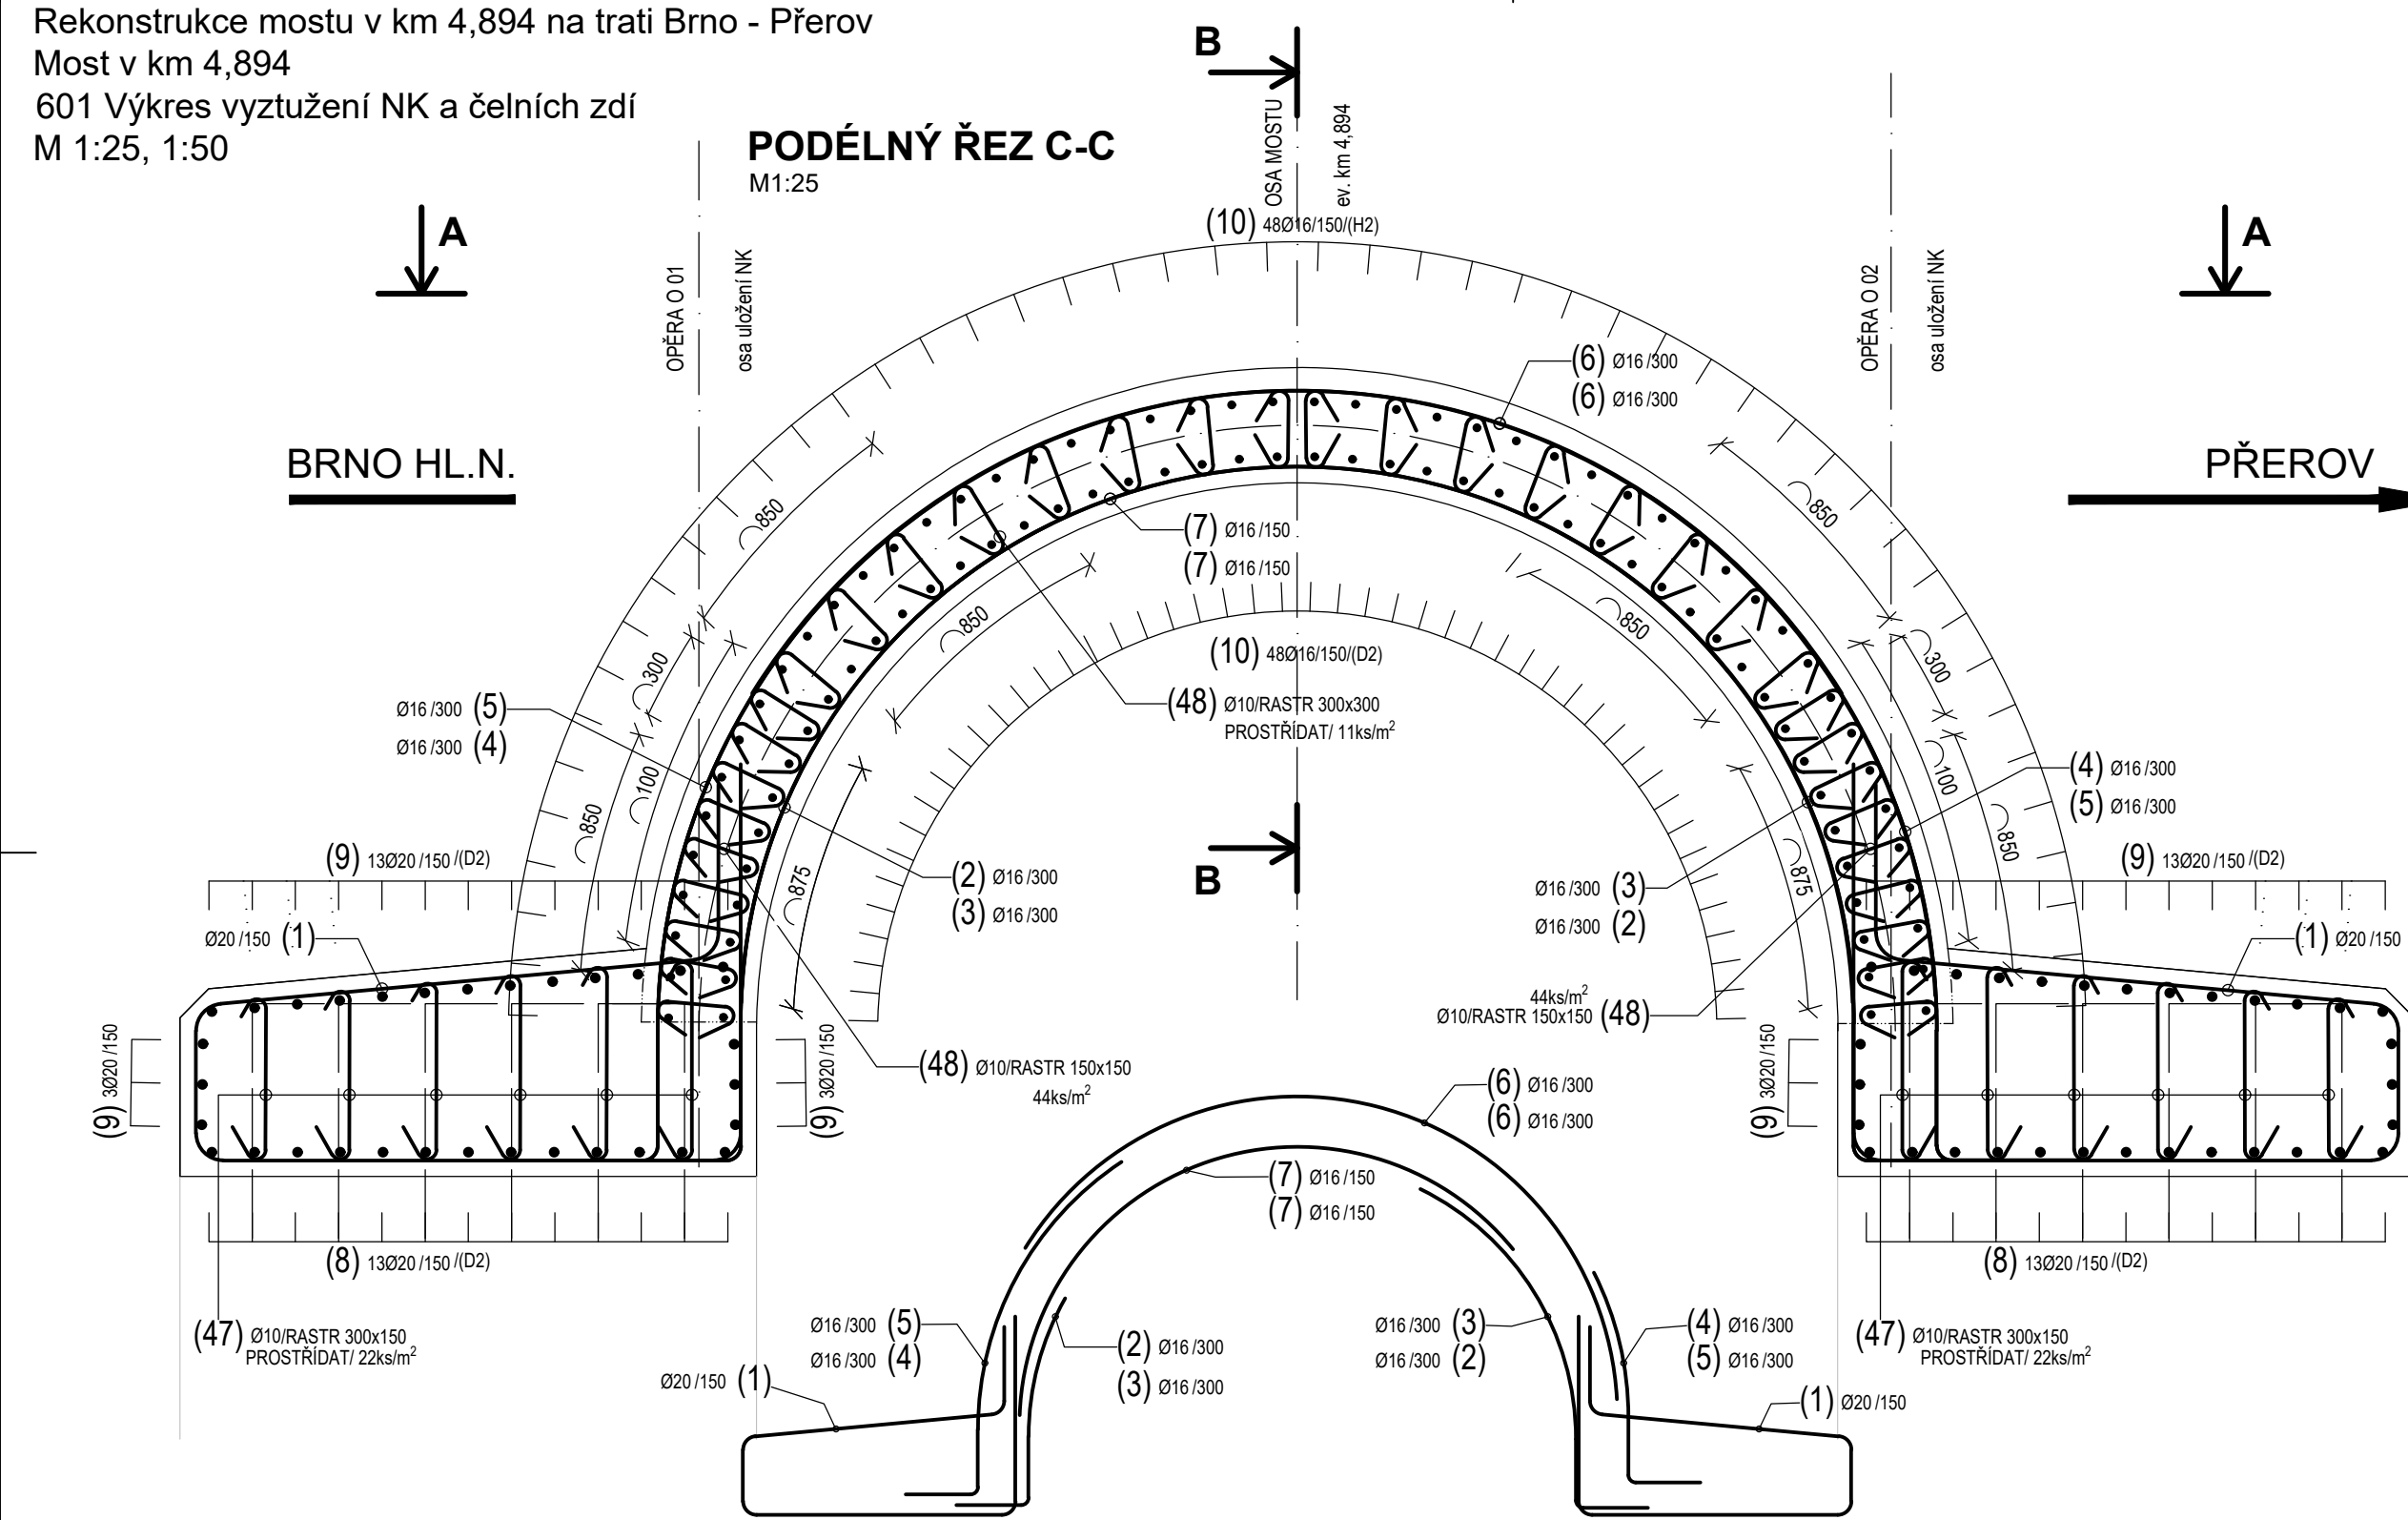

SERIAL B500B	
Ø10	Ø16
	173.60
	144.15
	612.48
4.2	
64.20	930.23
617	Ø16 1.580
411	1469.763

MATERIÁL B500B			
Ø10	Ø16	Ø20	Ø22
	372,00		
60,14			
95,48			
60,45			
96,10			
	210,60		
	201,40		
166,40			
		119,60	
		122,20	
		95,16	
174,30			
132,80			
195,05			
190,90			
141,10			
215,80			
480,00			
158,40			
220,72			
43,92			
	50,40		
	133,62		
	135,32		
116,22			
107,64			
	80,34		
	81,64		
41,28			
57,28			
30,08			
83,68			
	60,00		
	22,80		
75,60			
	90,72		
90,72			

2510.29	3034.06	784.00	991.80
0.617	016 1.580	020 2.470	022 2.984
48.849	4793.815	1936.480	2959.531

Stavebník/Investor:	Správa železnic, státní organizace	 SPRÁVA ŽELEZNIC
Adresa:	Dědická 1003/7, 110 00 Praha 1	
Stavbuje investora:	Stavební práce východ	
Adresa:	Nerudova 773/1, 779 00 Olomouc	

ZÁKL. B5010 08 Ø12 48,00 160,00 5,96 20,48		<table><tr><td>Zhotovitel dila:</td><td>SUDOP Brno, spol. s r.o. Kounicova 688/26, 611 36 Brno T: +420 972 625 804 E: sudop@sudop-brno.cz</td><td></td></tr><tr><td>Zhotovitel objektu:</td><td>SUDOP Brno, spol. s r.o. Kounicova 688/26, 611 36 Brno T: +420 972 625 804 E: sudop@sudop-brno.cz</td><td></td></tr><tr><td>Hlavní projektant (HIP):</td><td>Ing. Radomír Hanák</td><td>Specialista: Ing. Radomír Hanák</td></tr></table>	Zhotovitel dila:	SUDOP Brno, spol. s r.o. Kounicova 688/26, 611 36 Brno T: +420 972 625 804 E: sudop@sudop-brno.cz		Zhotovitel objektu:	SUDOP Brno, spol. s r.o. Kounicova 688/26, 611 36 Brno T: +420 972 625 804 E: sudop@sudop-brno.cz		Hlavní projektant (HIP):	Ing. Radomír Hanák	Specialista: Ing. Radomír Hanák
Zhotovitel dila:	SUDOP Brno, spol. s r.o. Kounicova 688/26, 611 36 Brno T: +420 972 625 804 E: sudop@sudop-brno.cz										
Zhotovitel objektu:	SUDOP Brno, spol. s r.o. Kounicova 688/26, 611 36 Brno T: +420 972 625 804 E: sudop@sudop-brno.cz										
Hlavní projektant (HIP):	Ing. Radomír Hanák	Specialista: Ing. Radomír Hanák									

[illegible]

<h2>POUŽITÉ BETONY:</h2>		<div>SO 11-20-01</div>	
ŘEŠIMU LÍCI V OBYHACÍCH 00" JE DĚLKY	ŘÍMSY: C30/37-ND1,XF4 NK VŠETNÉ ČELNÍK ZDÍ: C30/37-ND1,XF2 KRYTÍ VÝZTUŽE:	Název přílohy: Název dílčí části přílohy: Odpovědný projektant: Ing. Jan Matějka Kresl: Bohumíravský Zpracovatel přílohy: Formát: 1:25, 1:50 Projevit: 16 x A4 TUDUJ: Černopavří (511263) Brněnské Varnovské (611227) 2101-02	Číslo přílohy: <div>2. 601</div> Stupeň dokumentace: <div>DSP + PDPS</div> Smluvní datum zpracování: <div>24.07.2022</div>
		Úroveň ověření: 2 6 2 7 2 0 0 0 0 8 8	Úroveň ověření: data 2 6 2 7 2 0 0 0 0 8 8
		Úroveň ověření: data 2 6 2 7 2 0 0 0 0 8 8	Úroveň ověření: data 2 6 2 7 2 0 0 0 0 8 8