

PODÉLNÝ PROFIL
M 1:2000/200

Jindřichov ve Sl. - Jindřichov ve Sl. st.hr.


KÓTY NOVÉ NIVELETY TK

SROVNÁVACÍ ROVINA

STANIČENÍ

SMĚROVÉ POMĚRY

SKLONOVÉ POMĚRY

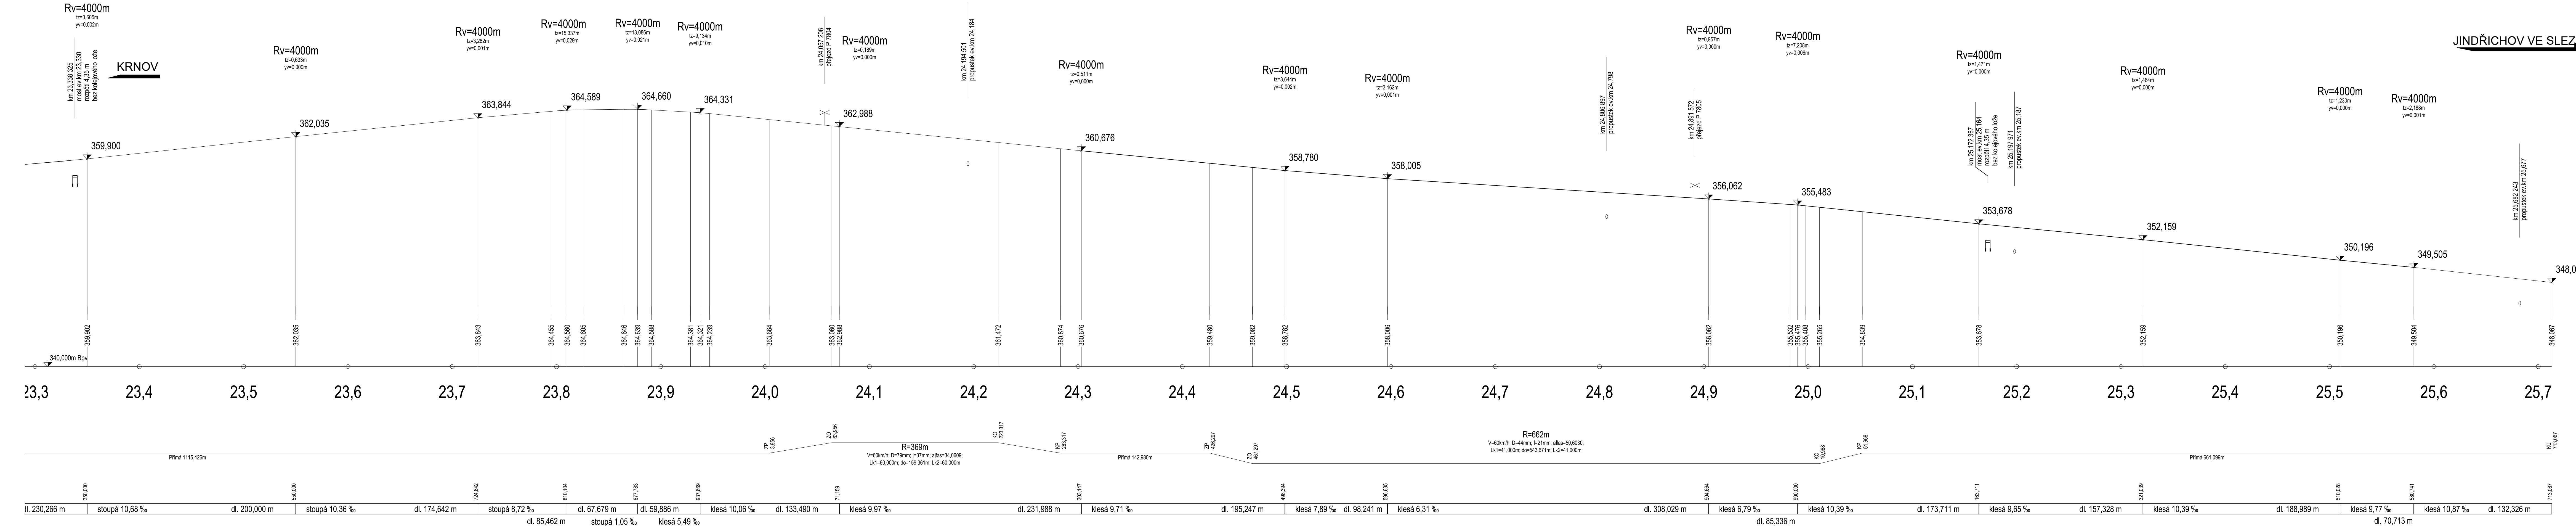

<div><div><div></div><div>SPRÁVA ŽELEZNIC</div></div><div>Správa železnic, státní organizace Správa železniční geodézie Václavkova 169/1 160 00 Praha 6</div></div>	
Zodp. projektant	Ing. Luboš Ruttkay
Projektant	Ing. Luboš Ruttkay
Kreslil	Ing. Luboš Ruttkay
Kontroloval	Ing. Tomáš Vachutka
Traťový úsek	TÚ 2253 Křnov - Jindřichov ve Sl. st.hr.
NÁVRH ÚPRAVY GEOMETRIE	
JINDŘICHOV VE SLEZSKU - JINDŘICHOV VE SLEZSKU ST. HR.	
TUDU: 2253 10 km 23,0 - 25,7	
PODÉLNÝ PROFIL	
Číslo výřezu	Příloha
3	