


Situace
1:1000

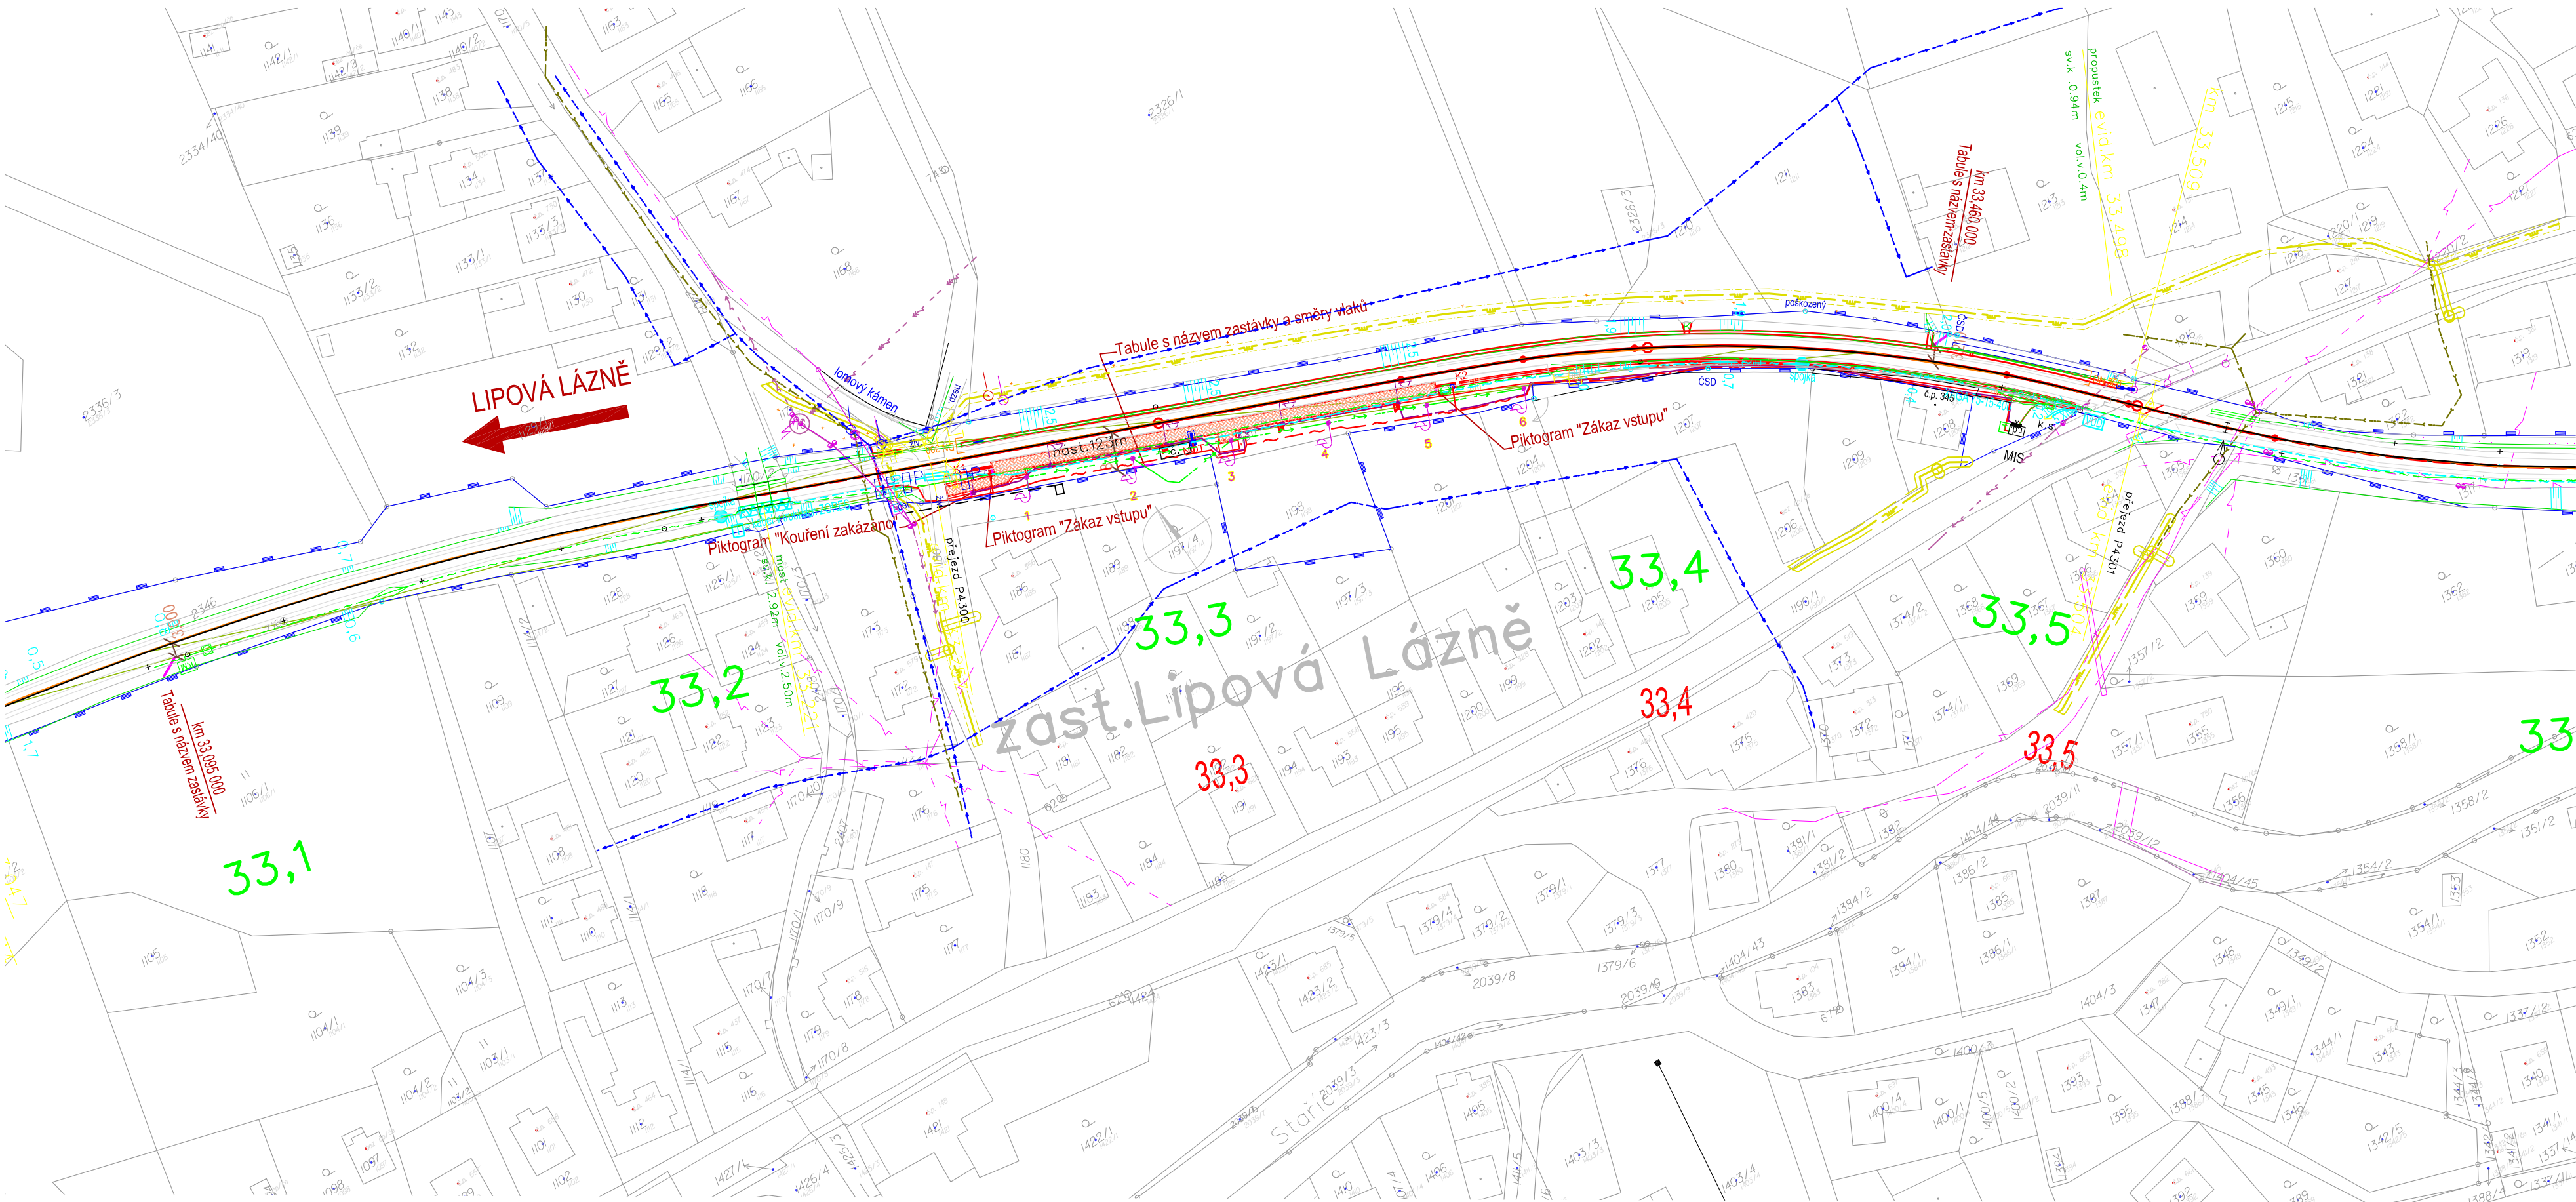

- LEGENDA
- Osa koleje, nový železniční svršek
 - Osa koleje, pouze SVÚ
 - Hranice drážního pozemku
 - SO 21 Lipová Lázně zast., nástupiště
 - SO 24 Lipová Lázně zast., orientační systém
 - Osvětlovací lampa, součástí SO 25 Lipová Lázně zast., úprava kabelových rozvodů a osvětlení
 - Silnoproud, součástí SO 25 Lipová Lázně zast., úprava kabelových rozvodů a osvětlení
 - PS 21 Lipová Lázně zast., úprava sdělovací kabelizace SŽDC
 - PS 22 Lipová Lázně zast., rozhlasové zařízení
 - PS 24 Lipová Lázně zast., informační systém
 - PS 25 Lipová Lázně zast., kamerový systém

- STÁVAJÍCÍ SÍTĚ
- GasNet STL
 - ČEZ D NN
 - ČEZ D VN
 - ČD Telematika původní
 - CETIN Zaměřený průběh optického kabelu HDPE trubky nebo souběh optického a metalického kabelu
 - CETIN Neprovozované sítě
 - CETIN Nadzemní sítě
 - CETIN Nezaměřený průběh metalického kabelu
 - SŽDC ZZ SSZT
 - SŽDC SEE NN
 - SŽDC SEE (orientační zakres)
 - VAK Jesenícka a.s. - vodovod (přibližná poloha)
 - VAK Jesenícka a.s. - kanalizace (přibližná poloha)

SOUŘADNÝ SYSTÉM: S-JTSK
VÝŠKOVÝ SYSTÉM: Balt po vyrovnání



			ČÍSLO SOUPRAVY:
REVIZE Č.	01/2022	ROZDĚLENÍ A AKTUALIZACE DOKUMENTACE	
	DATUM	ZMĚNA	

EXPROJEKT s.r.o.
Heršpická 758/13
619 00 Brno

tel.: +420 533 312 000
E-mail: info@exprojekt.cz
ID: dh84e85

OBJEDNATEL:	 Státní správa východ, Nerudova 1, 772 58 Olomouc		
HLAVNÍ INŽENÝR PROJEKTU Ing. Jaroslav Šmíd	ODPOVĚDNÝ PROJ. PS, SO Ing. Jaroslav Šmíd	VÝPRACOVAL Ing. Jaroslav Šmíd	KONTROLOVAL Ing. Kateřina Peřínová
KRAJ: Olomoucký	POVĚŘENÝ MŮ: Lipová-lázně / k.ú. Dolní Lipová	STUPĚN: DÚSP	
Rekonstrukce zastávky Lipová Lázně zastávka SO 24 Lipová Lázně zast., orientační systém			ZAK. ČÍSLO 002-2019
			MĚŘITKO 1:1000
			POČET FORMÁTŮ 4 x A4
Situace			DATUM: 01/2022
			ČÁST DOKUM. E.2.4.1
			PŘÍLOHA 2