


Rekonstrukce zastávky Lipová Lázně zastávka  
SO 20 Lipová Lázně zast., železniční svršek a spodek

# Situace

M 1:1000

TABULKA SMĚROVÝCH OBLOUKŮ

č.o.	Pokměr [m]	V [km/h]	D [mm]	L [mm]	Alfas [g]	Li [m]	n1 [V]	m1 [m]	T1 [m]	Lk1 [m]	Typ1	n2 [V]	m2 [m]	T2 [m]	Lk2 [m]	Typ2	[km]	[km]	[km]	[km]
1	300	50	50	49	7,4558g	22,635	10,00	0,087	29,349	25,000	Motokida	10,00	0,000	18,330	0,000		ZP 33,349723	ZO 33,374723	KO ZO 33,367358	
2	286	50	50	54	19,6248g	75,521	10,00	0,000	44,741	0,000		10,00	0,093	56,784	25,287	Motokida	KO ZO 33,498165	KO 33,472878	KP 33,498165	
3	306	50	60	37	30,2383g	110,800	10,11	0,125	89,444	30,344	Motokida	12,91	0,204	93,317	38,745	Motokida	ZP 33,498165	ZO 33,528609	KO 33,639309	KP 33,678054
4	300	50	48	51	10,7986g	23,394	12,91	0,133	40,699	30,996	Motokida	10,00	0,080	37,830	24,000	Motokida	ZP 33,678054	ZO 33,708050	KO 33,732444	KP 33,756444

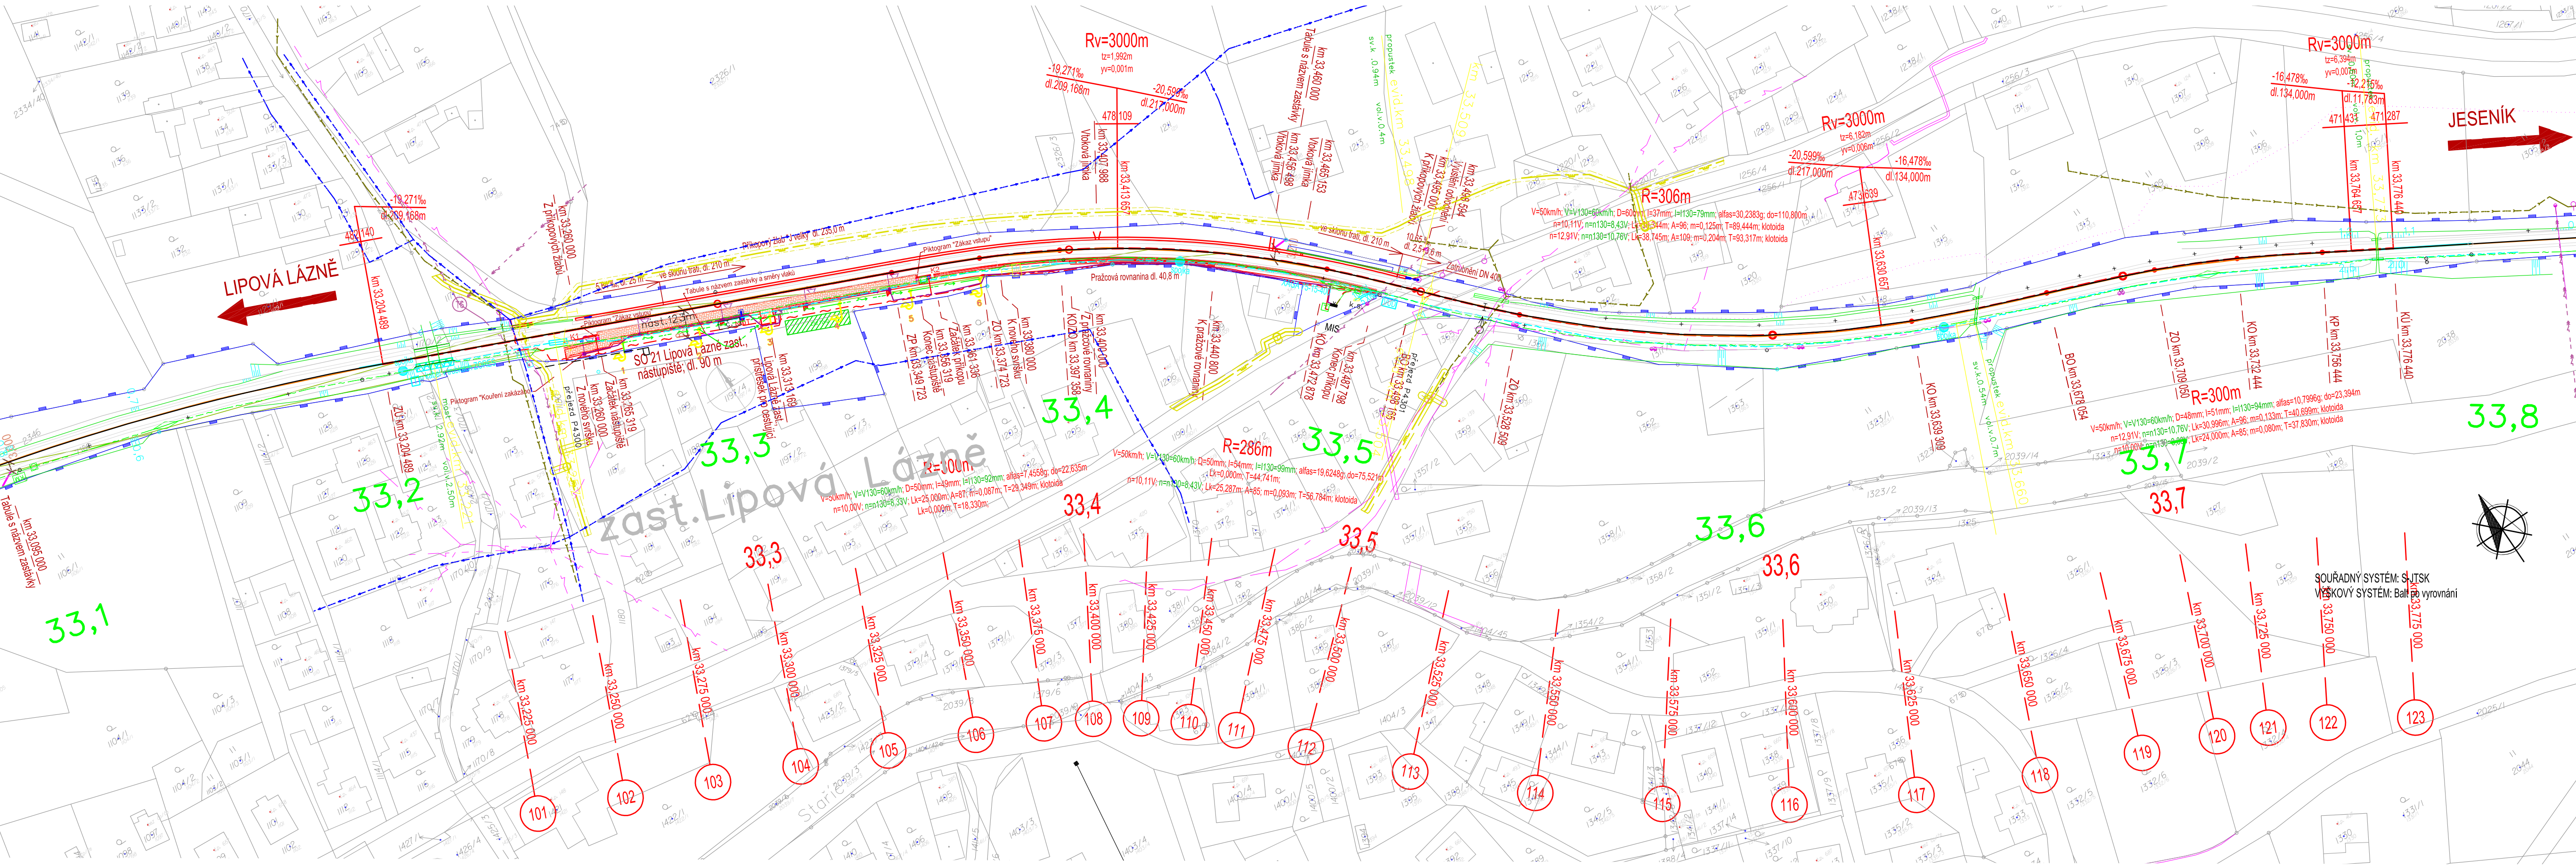

LEGENDA

- Osa koleje, nový železniční svršek
- Osa koleje, pouze SVÚ
- Hranice drážního pozemku
- SO 21 Lipová Lázně zast., nástupiště
- SO 24 Lipová Lázně zast., orientační systém
- Osvětlovací lampy, součásti SO 25 Lipová Lázně zast., úprava kabelových rozvodů a osvětlení
- Silnoproud, součásti SO 25 Lipová Lázně zast., úprava kabelových rozvodů a osvětlení
- PS 21 Lipová Lázně zast., úprava sdělovací kabelizace SŽDC
- PS 22 Lipová Lázně zast., rozhlasové zařízení
- PS 24 Lipová Lázně zast., informační systém
- PS 25 Lipová Lázně zast., kamerový systém

Pozn. Zeleně psané parametry GPK jsou výhledové po zavedení V=V130=60 km/h

STÁVAJÍCÍ SÍTĚ

- GasNet STL
- ČEZ D NN
- ČEZ D VN
- ČD Telematika původní
- CETIN Zaměřený průběh optického kabelu HDPE trubky nebo souběh optického a metalického kabelu
- CETIN Neprovázované sítě
- CETIN Nadzemní sítě
- CETIN Nezaměřený průběh metalického kabelu
- SŽDC ZZ SSZT
- SŽDC SEE NN
- SŽDC SEE (orientační zákrse)
- VAK Jesenicka a.s. - vodo vod (přibližná poloha)
- VAK Jesenicka a.s. - kanalizace (přibližná poloha)



sfdi  
STÁTNÍ FOND DOPRAVNÍ  
INFRASTRUKTURY

			ČÍSLO SOUPRAVY:
01/2022	ROZDĚLENÍ A AKTUALIZACE DOKUMENTACE		
REVIZE Č.	DATUM	ZMĚNA	

	<b>EXPROJEKT s.r.o.</b> Heršpická 758/13 619 00 Brno	tel.: +420 533 312 000 E-mail: info@exprojekt.cz ID: dh84e85
--	--	--

OBJEDNATEL:	 Správa železnic, státní organizace Stavební správa východ, Nerudova 1, 779 00 Olomouc	KONTROLOVAL Ing. Kateřina Peřínová
HLAVNÍ INŽENÝR PROJEKTU Ing. Jaroslav Šmíd	ODPOVĚDNÝ PROJ. PS, SO Ing. Jaroslav Šmíd	VYPRACOVAL Ing. Jaroslav Šmíd
KRAJ: Olomoucký	POVĚŘENÝ MŮ: Lipová-lázně / k.ú. Dolní Lipová	STUPEŇ: DÚSP
Rekonstrukce zastávky Lipová Lázně zastávka SO 20 Lipová Lázně zast., železniční svršek a spodek		ZAK. ČÍSLO 002-2019 MĚŘITKO 1:1000 POČET FORMÁTŮ 5 x A4
Situace		DATUM: 01/2022 ČÁST DOKUM. E.1.1.1 PŘÍLOHA 2