


SO 20 Lipová Lázně zast., železniční svršek a spodek


Podélný profil

M 1:2000/200

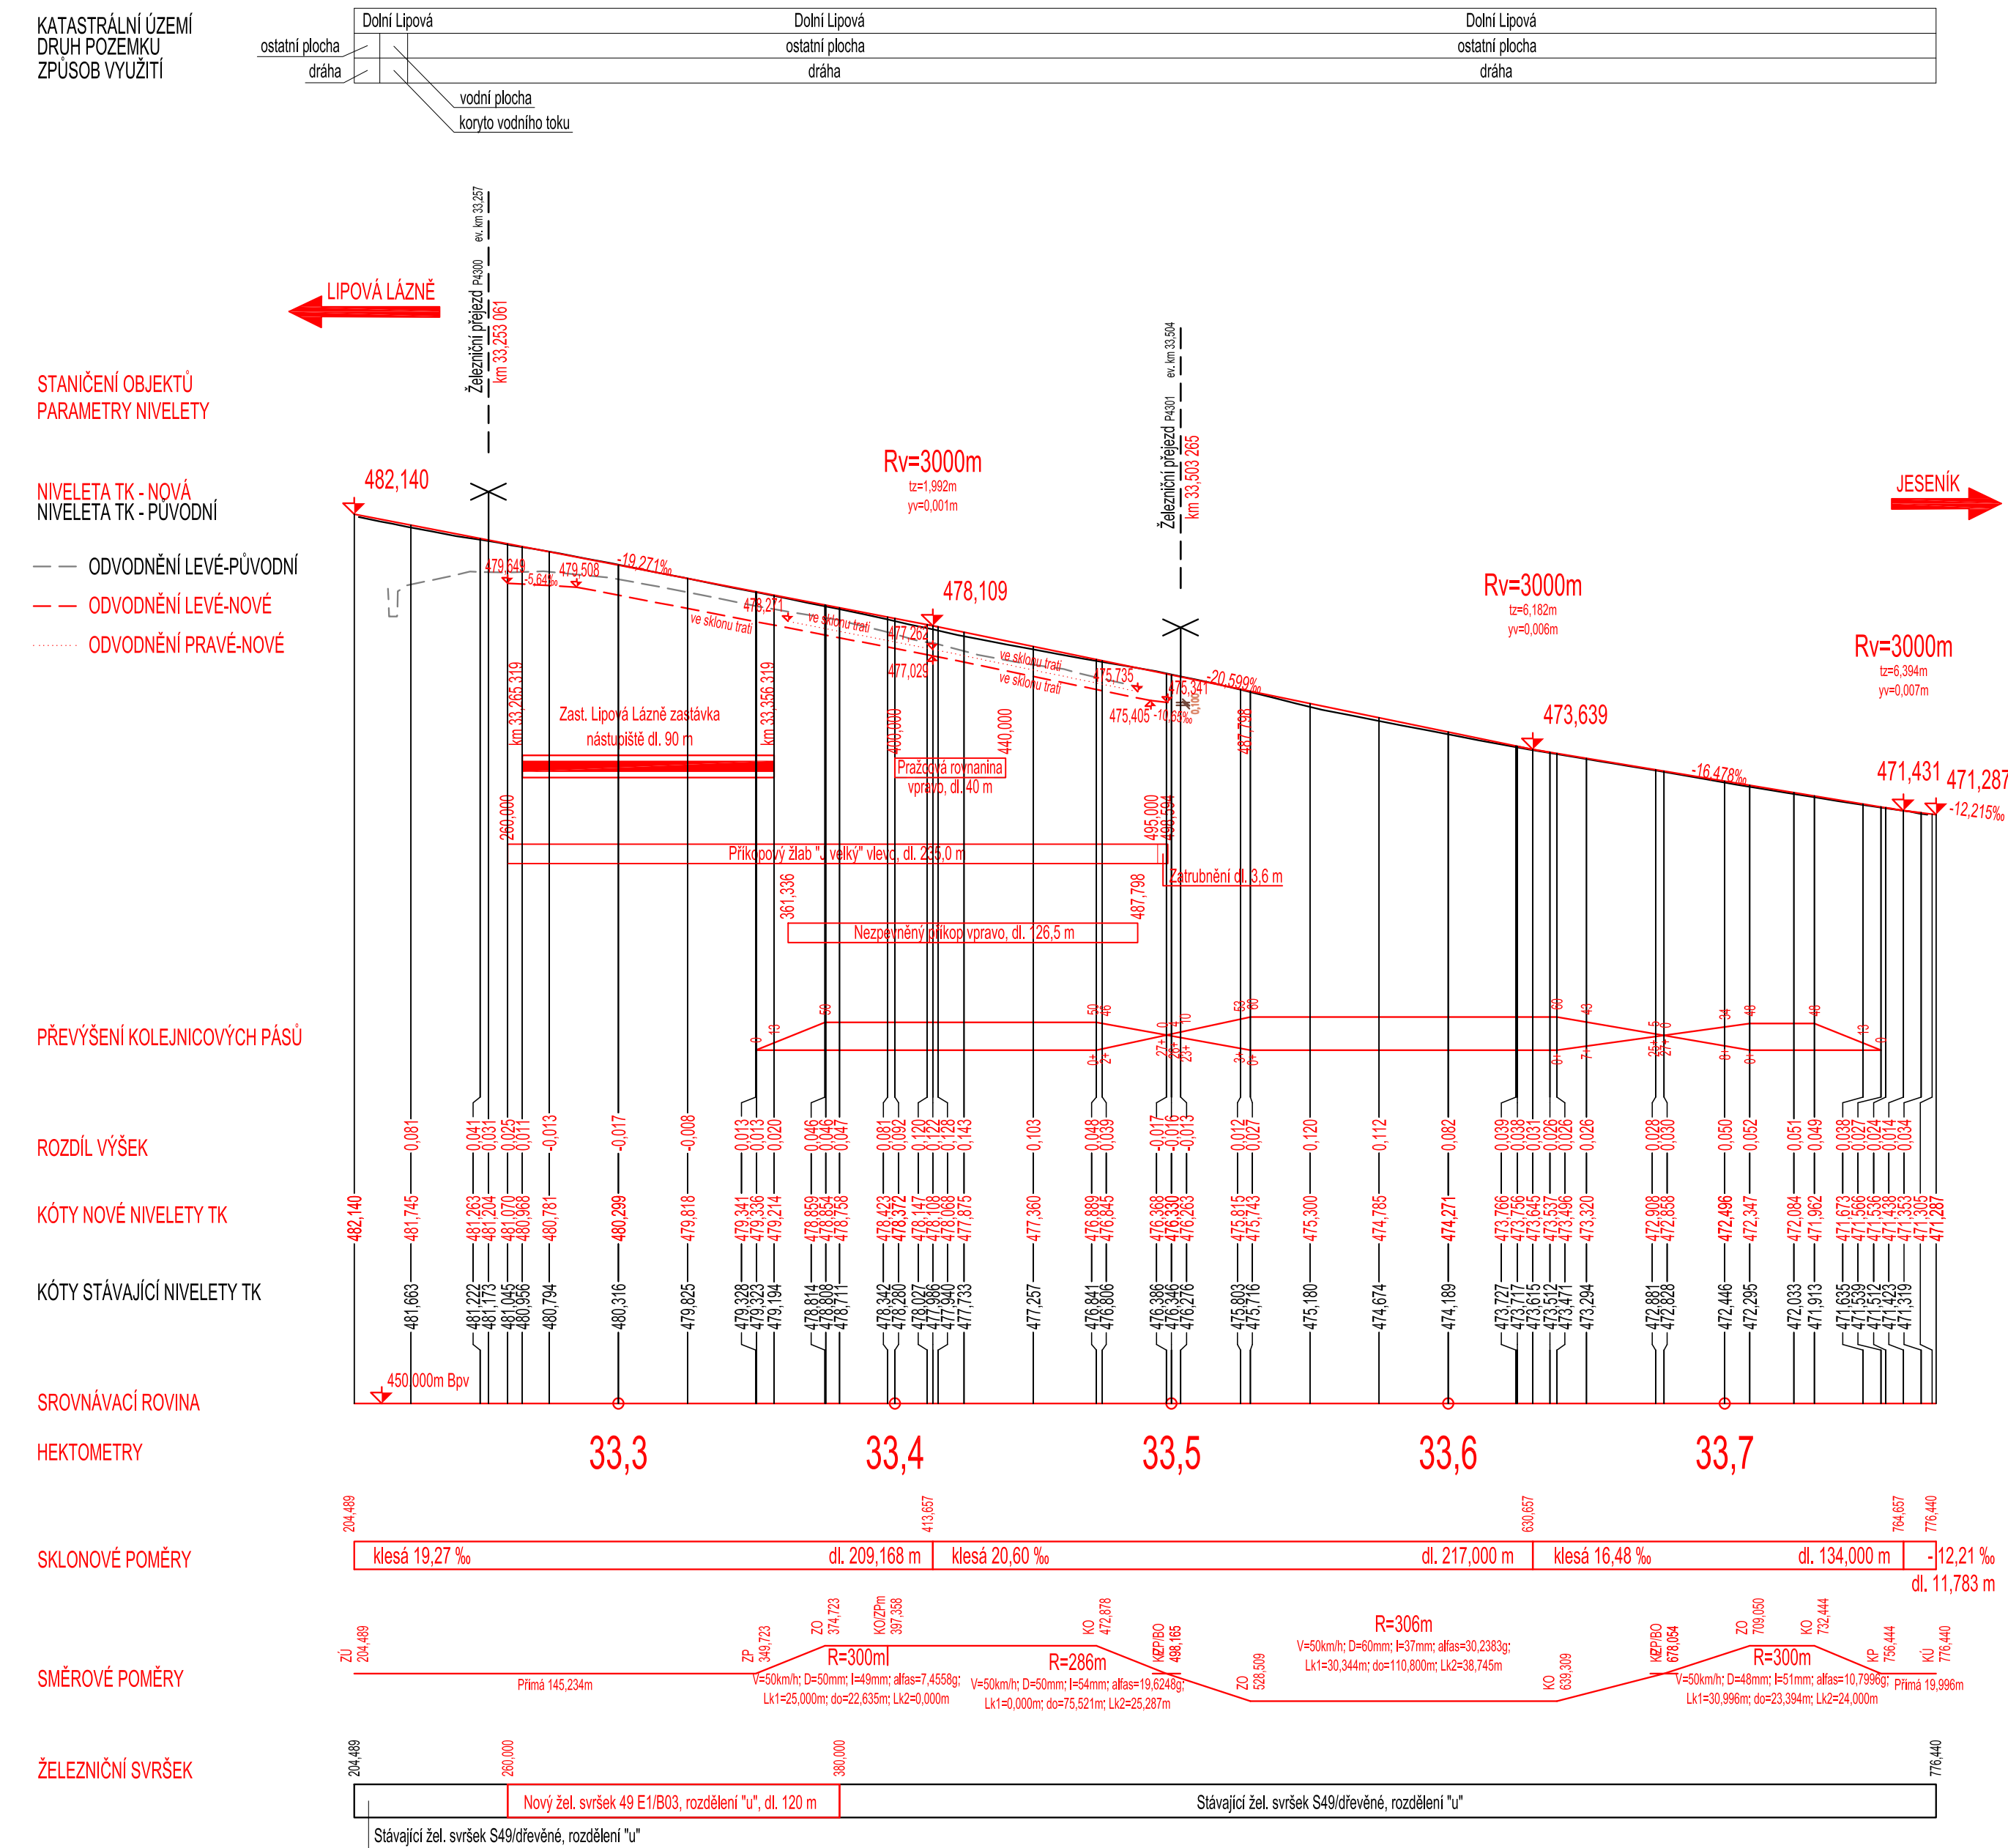

			ČÍSLO SOUPRAVY:
	01/2022	ROZDĚLENÍ A AKTUALIZACE DOKUMENTACE	
REVIZE Č.	DATUM	ZMĚNA	

	<p>EXPROJEKT s.r.o. tel. : +420 533 312 000 Heršpická 758/13 E-mail: info@exprojekt.cz 619 00 Brno ID: dh84e85</p>
---	---

OBJEDNATEL:	 Správa železnic, státní organizace Stavební správa východ, Nerudova 1, 779 00 Olomouc			
HLAVNÍ INŽENÝR PROJEKTU Ing. Jaroslav Smíd	ODPOVĚDNÝ PROJ. PS, SO Ing. Jaroslav Smíd	VYPRACOVAL Ing. Jaroslav Smíd	KONTROLOVAL Ing. Kateřina Peřínová	
KRAJ: Olomoucký	POVĚŘENÝ MŮ: Lipová-lázně / k.ú. Dolní Lipová		STUPEŇ: DŮSP	
Rekonstrukce zastávky Lipová Lázně zastávka SO 20 Lipová Lázně zast., železniční svršek a spodek			ZAK. ČÍSLO 002-2019	
			MĚŘÍTKO 1:2000/200	POČET FORMÁTŮ 6 x A4
			DATUM: 01/2022	
Podélný profil			ČÁST DOKUM. E.1.1.1	
			PŘÍLOHA 3	