
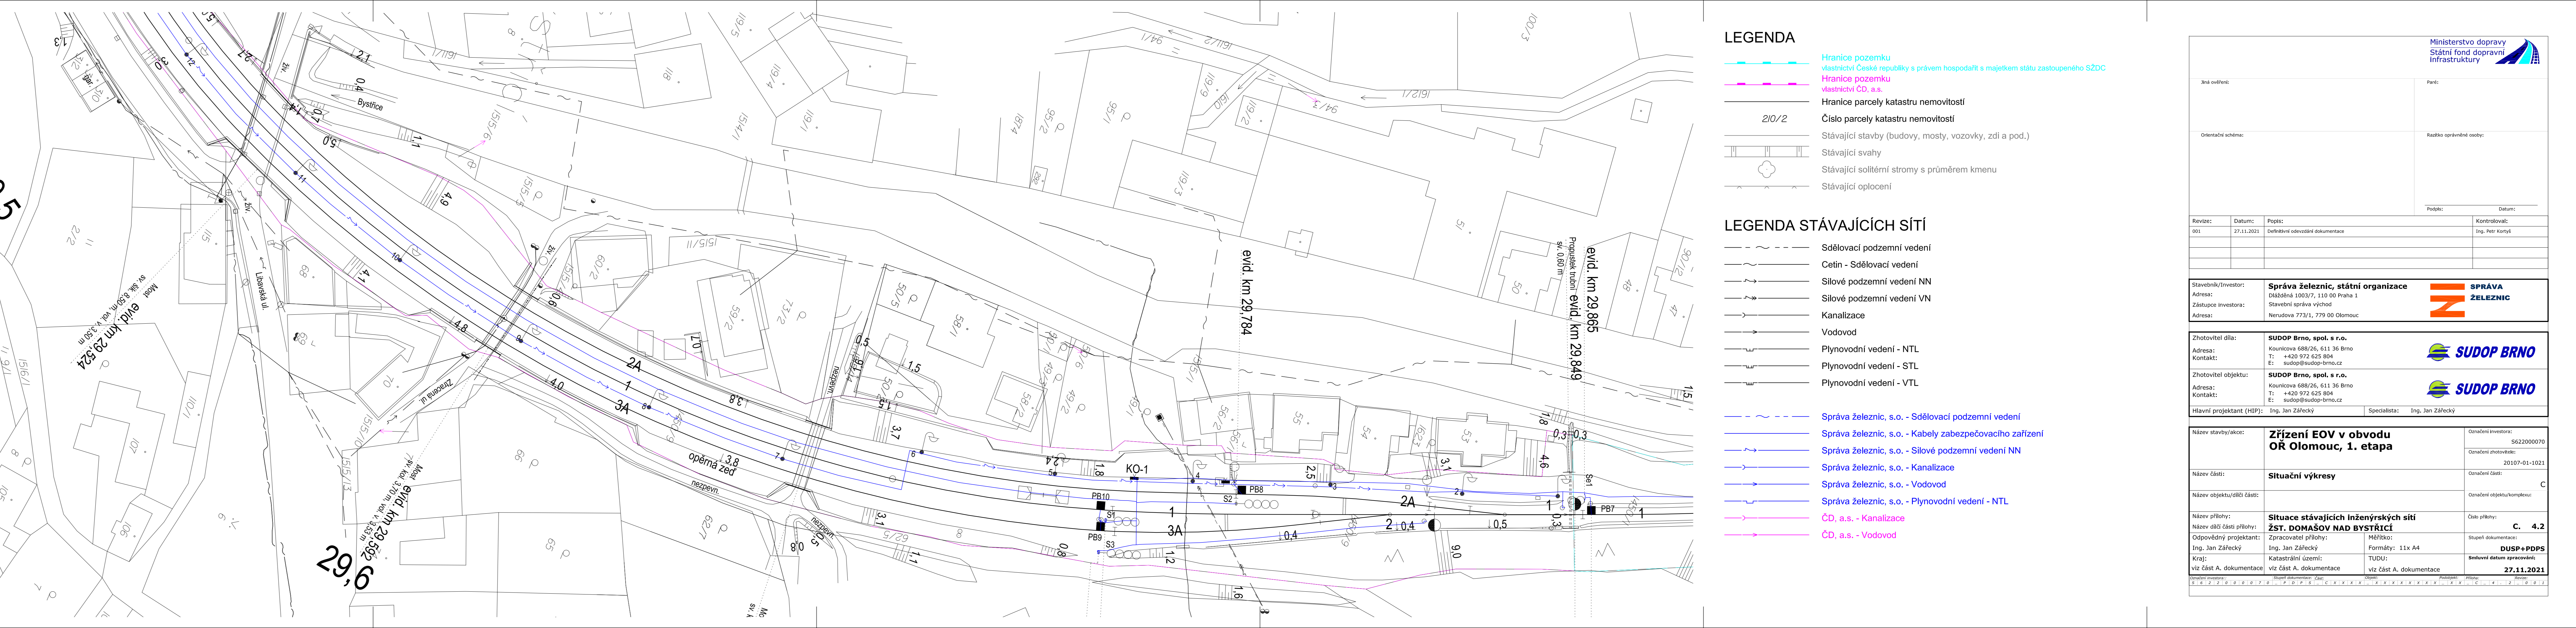


st.Domašov nad Bystřicí

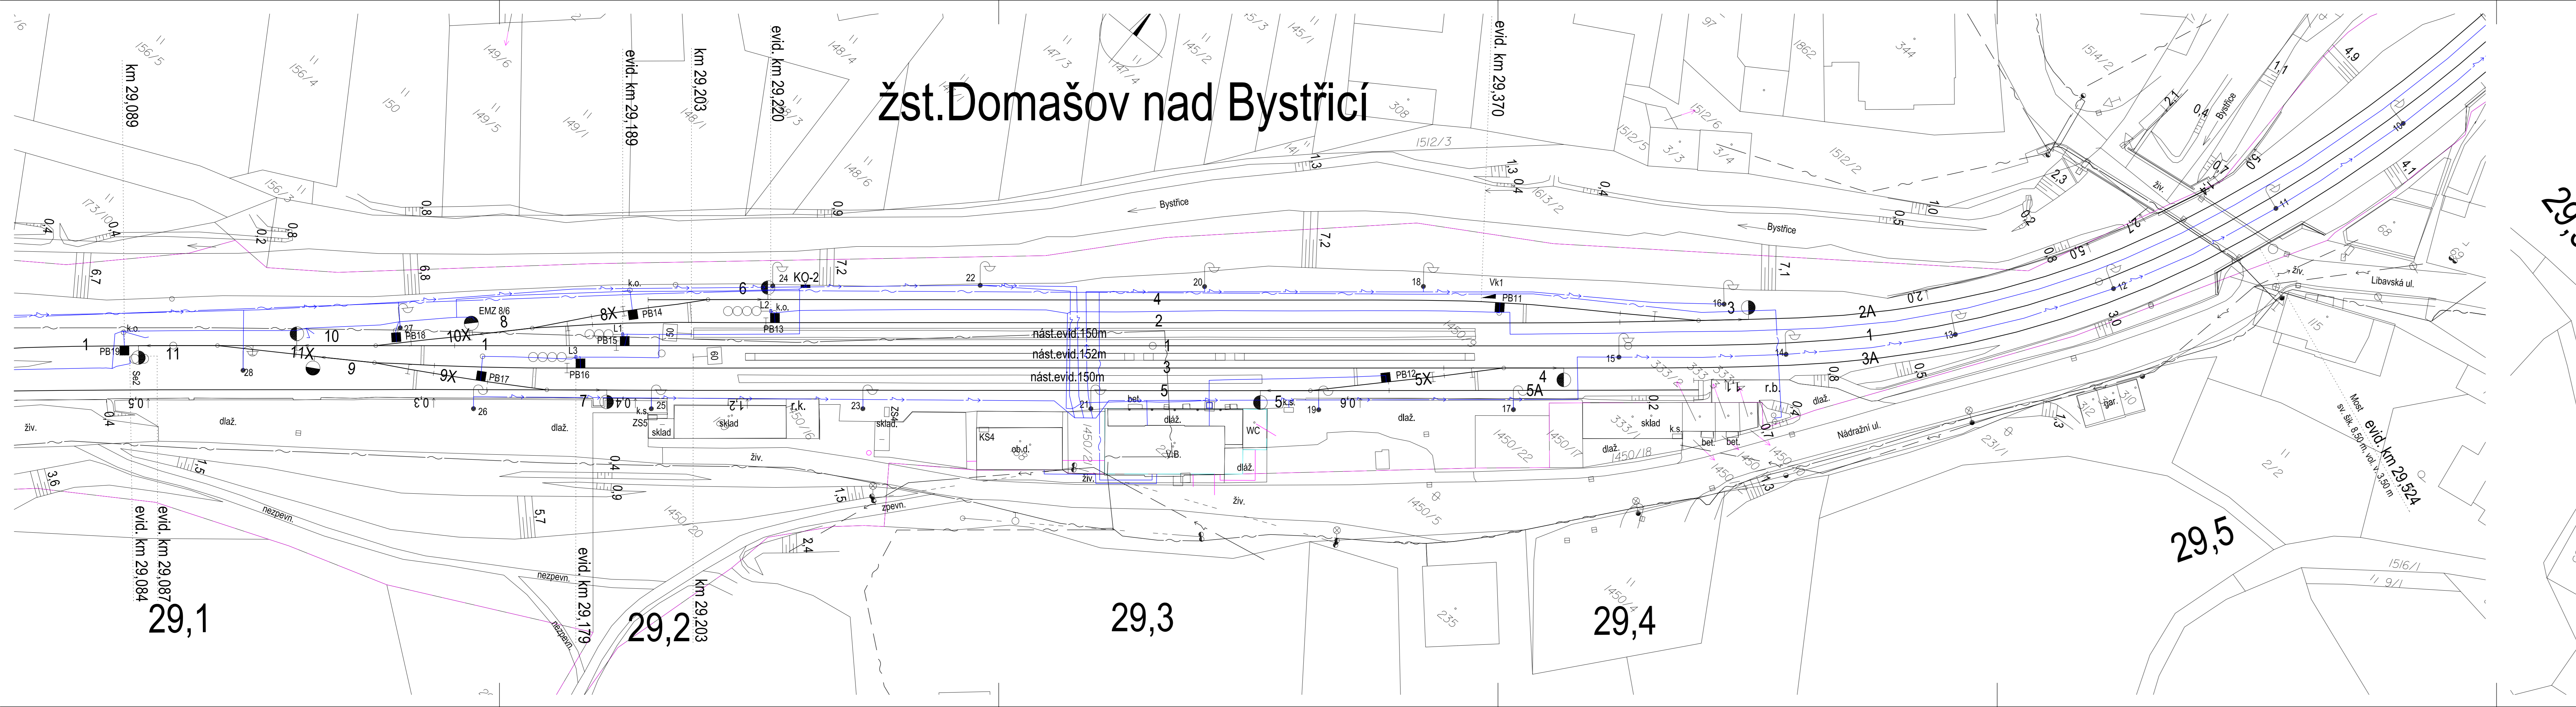

LEGEND

- Hranice pozemku**
vlastnictví České republiky s právem hospodařit s majetkem státu zastoupeného S.
Hranice pozemku
vlastnictví ČD, a.s.
- Hranice parcely katastru nemovitostí**
Číslo parcely katastru nemovitostí
210/2
- Stávající stavby (budovy, mosty, vozovky, zdi a pod.)
Stávající svahy
Stávající solitérní stromy s průměrem kmenu
Stávající oplocení

LEGENDA STÁVAJÍCÍCH SÍTÍ

- | | |
|--|---------------------------|
| | Sďelovací podzemní vedení |
| | Cetin - Sďelovací vedení |
| | Silové podzemní vedení NN |
| | Silové podzemní vedení VN |
| | Kanalizace |
| | Vodovod |
| | Plynovodní vedení - NTL |
| | Plynovodní vedení - STL |
| | Plynovodní vedení - VTL |

- | | |
|---|---|
|  | Správa železnic, s.o. - Sdělovací podzemní vedení |
|  | Správa železnic, s.o. - Kabely zabezpečovacího zařízení |
|  | Správa železnic, s.o. - Silové podzemní vedení NN |
|  | Správa železnic, s.o. - Kanalizace |
|  | Správa železnic, s.o. - Vodovod |
|  | Správa železnic, s.o. - Plynovodní vedení - NTL |
|  | ČD, a.s. - Kanalizace |
|  | ČD, a.s. - Vodovod |

[illegible]