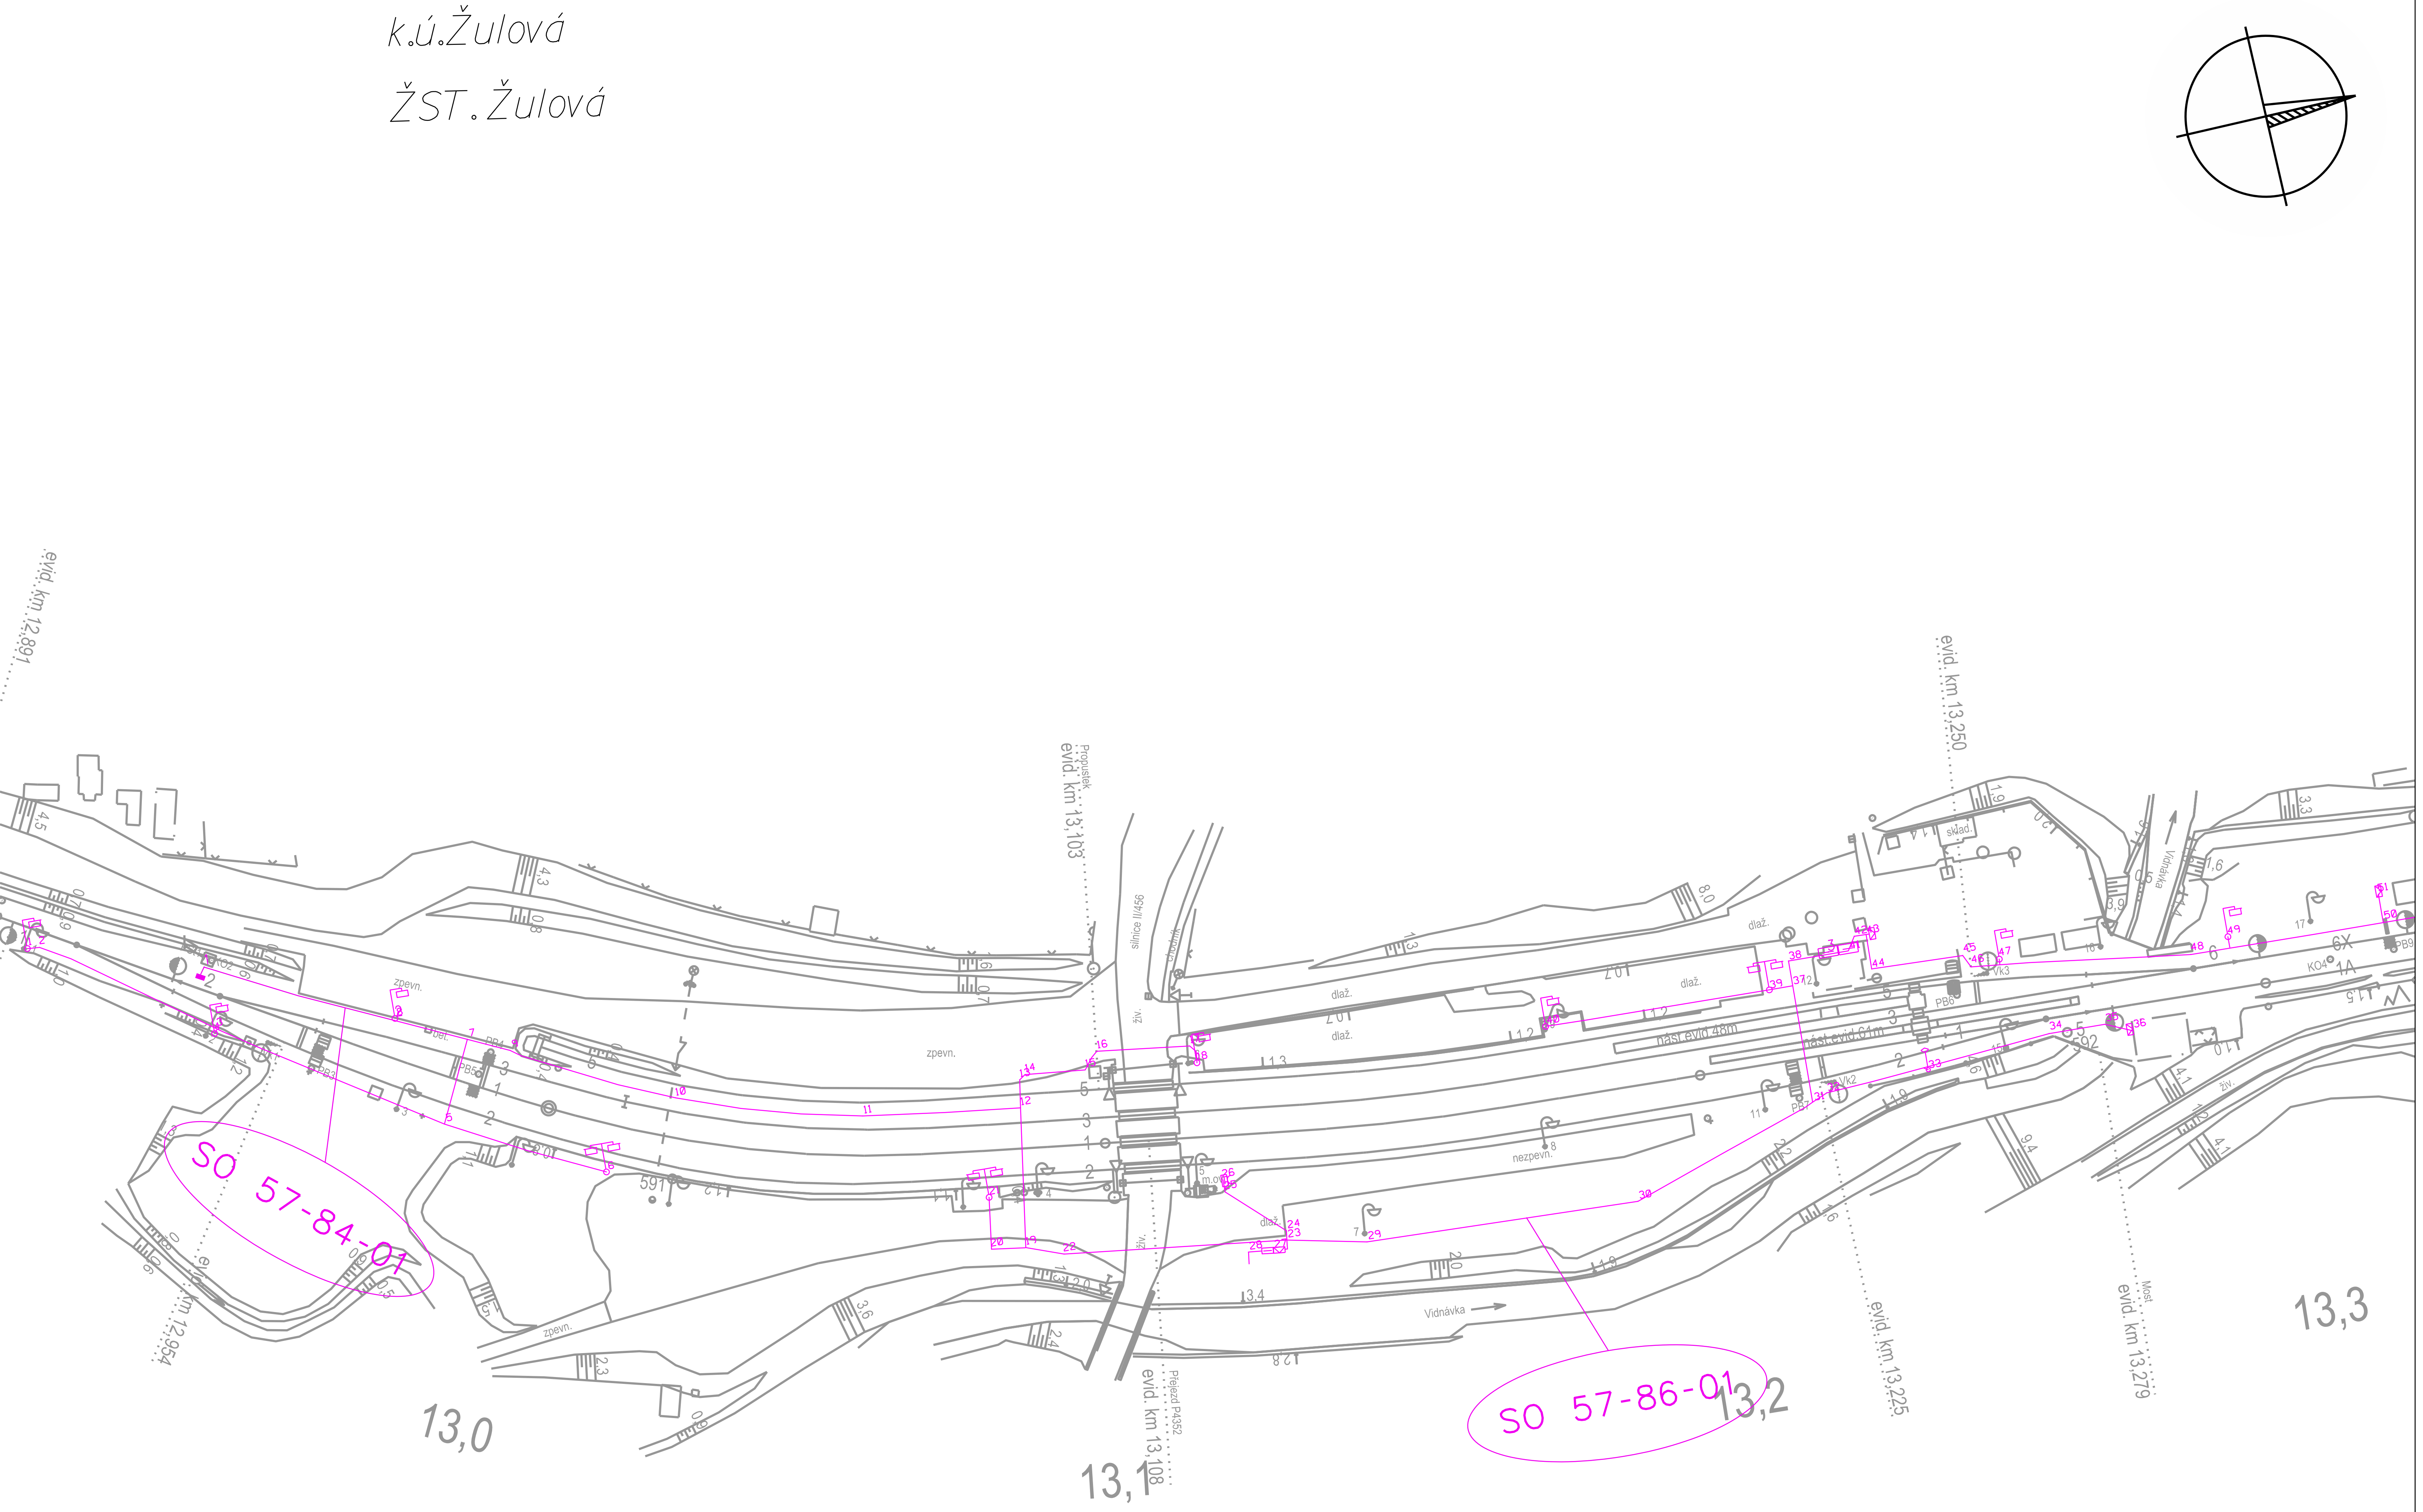

Ministerstvo dopravy
Státní fond dopravní infrastruktury

Jiná ověření:	Paré:
Orientační schéma:	Razítko oprávněné osoby:
	Podpis: Datum:

Revize:	Datum:	Popis:	Kontroloval:
001	27.11.2021	Definitivní odevzdání dokumentace	Ing. Petr Kortyš

Stavebník/Investor:	**Správa železnic, státní organizace**
Adresa:	Dlážděná 1003/7, 110 00 Praha 1
Zástupce investora:	Stavební správa východ
Adresa:	Nerudova 773/1, 779 00 Olomouc

SPRÁVA ŽELEZNIC

Zhotovitel díla:	**SUDOP Brno, spol. s r.o.**
Adresa:	Kounicova 688/26, 611 36 Brno
Kontakt:	T: +420 972 625 804 E: sudop@sudop-brno.cz
Zhotovitel objektu:	**SUDOP Brno, spol. s r.o.**
Adresa:	Kounicova 688/26, 611 36 Brno
Kontakt:	T: +420 972 625 804 E: sudop@sudop-brno.cz
Hlavní projektant (HIP): Ing. Jan Zářecký	Specialista: Ing. Jiří Naništa

SUDOP BRNO

Název stavby/akce:	**Zřízení EOV v obvodu OŘ Olomouc, 1. etapa**		Označení investora: S622000070 Označení zhotovitele: 20107-01-1021
Název části:	Geodetická dokumentace		Označení části: I.4.1
Název objektu/dílčí části:			Označení objektu/komplexu:
Název přílohy: Název dílčí části přílohy:	Koordinační vytyčovací výkres Koordinační vytyčovací výkres		Číslo přílohy: 1
Odpovědný projektant: Ing. Jan Zářecký	Zpracovatel přílohy: Jaroslav Šálek	Měřítko: 1:1000 Formáty: 3xA4	Stupeň dokumentace: **DUSP+PDPS**
Kraj: viz část A. dokumentace	Katastrální území: viz část A. dokumentace	TUDU: viz část A. dokumentace	**Smluvní datum zpracování:** **27.11.2021**

Označení investora:	Stupeň dokumentace:	Část:	Objekt:	Podobjekt:	Příloha:	Revize:
S 6 2 2 0 0 0 0 7 0	– P D P S	– I 4 1 1 X	– X X X X X X X X	– X X	– 1 – X X X	– 0 0 1