


# ŽST. DOMAŠOV NAD BYSTRICÍ

## LEGENDA BAREV

- |                                            |                                |
|--------------------------------------------|--------------------------------|
| SO 42-84-01                                | Zst. Domašov nad Bystřicí, EOv |
| Optický kabel v HDPE chráničce             | "červená" 1x Ø 40mm            |
| Stávající rozvody a zařízení ve správě SŽ  |                                |
| Stávající rozvody a zařízení ve správě ČEZ |                                |

## LEGENDA ZNAČEK


- ☐ Připojná skříňka pro EO V / čidlo pro EO V  
☐ Rozvaděč nn / ovladač / zásuvkový stojan  
☐ Kabelová skříň nn

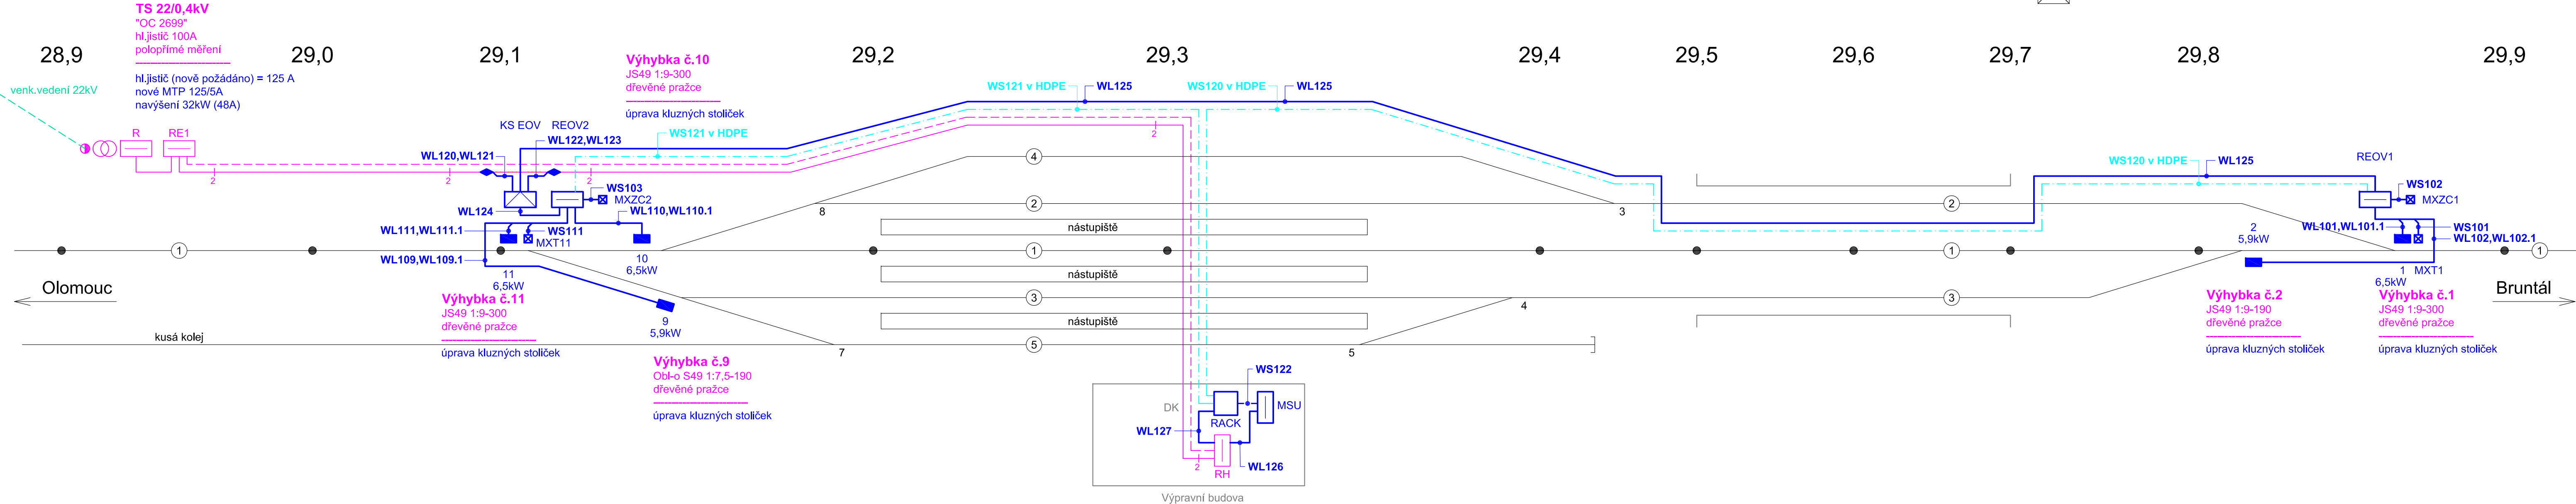

Jiná ověření:		Paré:
Orientační schéma:		Razítko oprávněné osoby:

Revize:	Datum:	Popis:	Kontroloval:
001	27.11.2021	Definitivní odevzdání dokumentace	Ing. Petr Koryš

Stavebník/Investor:	<b>Správa železnic, státní organizace</b>	 <b>SPRÁVA ŽELEZNIC</b>
Adresa:	Dlážděná 1003/7, 110 00 Praha 1	
Zástupce investora:	Stavební správa východ	
Adresa:	Nerudova 773/1, 779 00 Olomouc	

Zhotovitel díla:	<b>SUDOP Brno, spol. s r.o.</b>		
Adresa:	Kounicova 688/26, 611 36 Brno		
Kontakt:	T: +420 972 625 804		
	E: sudop@sudop-brno.cz		
Zhotovitel objektu:	<b>SUDOP Brno, spol. s r.o.</b>		
Adresa:	Kounicova 688/26, 611 36 Brno		
Kontakt:	T: +420 972 625 804		
	E: sudop@sudop-brno.cz		
Hlavní projektant (HIP):	Ing. Jan Zářečský	Specialista:	Ing. Jan Zářečský

Název stavby/akce:	<b>Zřízení EOv v obvodu OŘ Olomouc, 1. etapa</b>										Označení investora: S622000070												
											Označení zhotovitele: 20107-01-1021												
Název části:	Ohřev výhybek (elektrický, plynový)										Označení části: D.2.3. 4												
Název objektu/díleč části:	<b>Žst. Domašov nad Bystřicí, EOv</b>										Označení objektu/komplexu: <b>SO 42-84-01</b>												
Název přílohy:	Přehledové schéma rozvodů										Číslo přílohy: <b>2. 002</b>												
Název díleč části přílohy:											Stupeň dokumentace: <b>DUSP+PDPS</b>												
Odpovědný projektant:	Zpracovatel přílohy:					Měřítka:																	
Ing. Jan Zářecký	Ing. Jan Bradáč					Formáty: 5x A4																	
Kraj:	Katastrální území:					TUDU:					Smluvní datum zpracování:												
viz část A. dokumentace	viz část A. dokumentace					viz část A. dokumentace					<b>27.11.2021</b>												
Označení investora:				Stupeň dokumentace:				Objekt:				Podobjekt:				Příloha:				Revize:			
S 6 2 2 0 0 0 0 7 0				P 0 P 1 S _ D 2 3 4				S 0 4 2 8 4 0 1				X X _				2 _ 0 0 2				_ 0 0			