


Podélný rozvinutý řez novým tělesem SO 02-10-01 v km 22,000 - 22,300

← HLUBOČK

DOMAŠOV NAD BYSTŘICÍ ➡

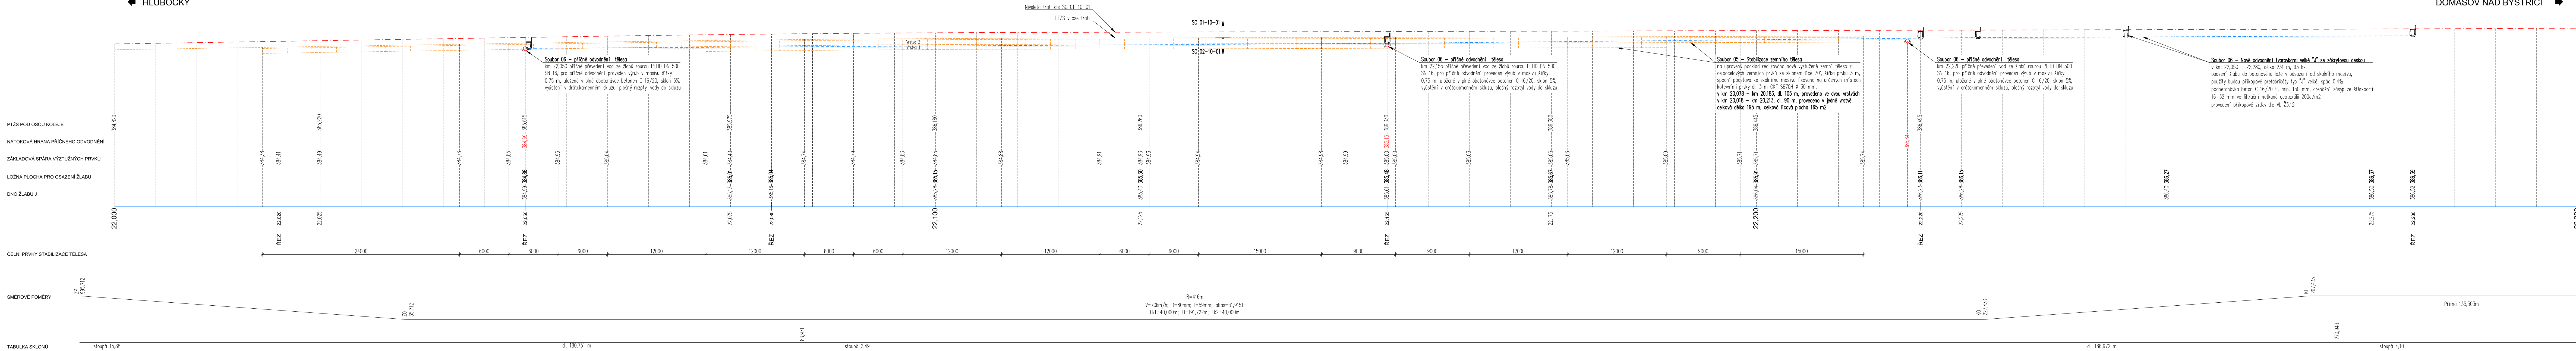

Část D.2.1

TÚDÚ 2191 Hrubá Voda – Domašov nad Bystřicí

Generální projektant




PRODIN a.s.
Jiráskova 169
530 02 Pardubice

DIČ: CZ2529216
IČO: 2529216

Zpracovatel dílčí části dokumentace

Souřadnicový systém JTSK, Výškový systém Bp

Vyracovali: Ing. Stanislav Štábl		Zodp. projektant: Ing. Jiří Nesl		Kontrolovali: Ing. Stanislav Štábl			<div>PRODIN</div>
Kraj: Olomoucký		Traťový úsek/Obec: Hrubá Voda-Domašov nad Bystřicí		PRODIN a.s. Jiráskova 169 530 02 Pordubice			
Investor Správa železnic, státní organizace; Dlážděná 1003/7; 110 Praha 1							Formát 7xA4
Akce: <div>Zajištění skalních masivů na trati Hlubočky-Hrubá Voda-Domašov nad Bystřicí SO 02-10-01</div>							Datum 03/2021
							Účel PDPS
							Č. zakázky 3110-19-163
							Změna <div></div> Č. kopie
							Měřítko 1:250
Obsah dokumentace: PODÉLNÝ PROFIL							Část dokumentace D.2.1.5